



EDIFICAÇÃO 01
 PLANTA BAIXA
 Área _____ 92,31m²
 Escala _____ 1:100

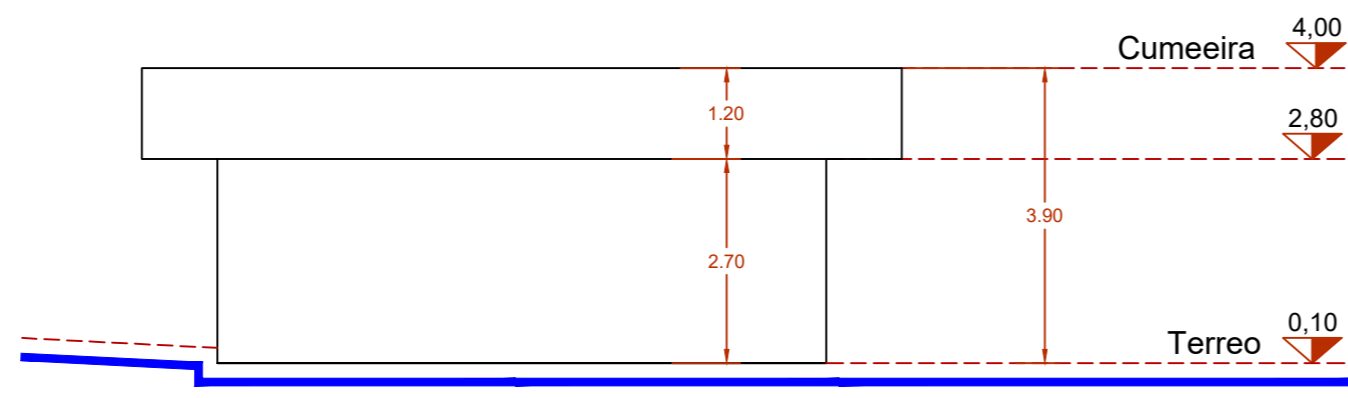

Corte A
 Escala 1:100

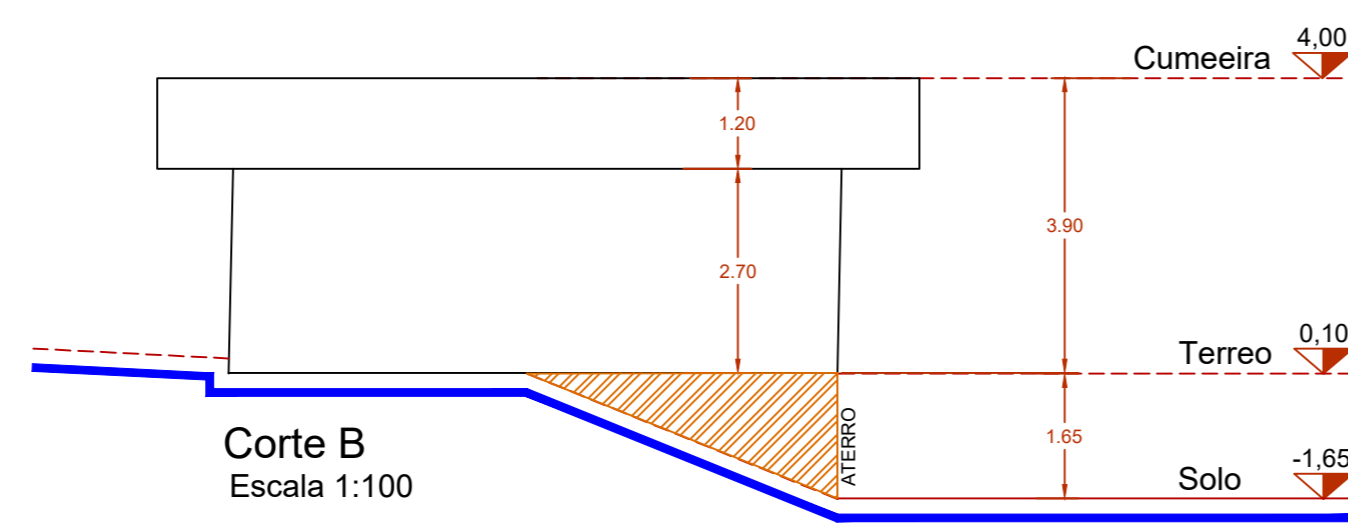

Corte B
 Escala 1:100

Área					
C.A.	1,2				
T.O.	60%				
Área Permeável Exigida (20%)		00,00m ²		Área Permeável Projeto	
				00,00m ²	

QUADRO DE ÁREAS			
	Computável	Não Computável	Total Construído
Casa Principal			
Edícula			
Canil			
TOTAL			

Nota:

- O lote é interligado ao sistema público de coleta de esgoto;
- O volume mínimo adotado no reservatório de água potável é de xx Litros;
- Não possui reservatório de retenção de água pluvial;
- O acesso ao lote não causará interferência no mobiliário urbano e na sinalização viária existente;
- No projeto há 02 de vagas de veículos e 02 vagas de bicicletas.

ASSUNTO PRANCHA	COTA	ESCALA	FOLHA
	500	1:100	2/2

OBRA: PROJETO ARQUITETÔNICO RESIDÊNCIA UNIFAMILIAR

PROPRIETÁRIO: FULANO DE TAL


LOCALIZAÇÃO:
 RUA: _____ NÚMERO: _____
 LOTE: _____ QUADRA: _____
 BAIRRO / LOTEAMENTO: _____ ZONEAMENTO: _____

TOTAL DE UNIDADES: 01 TOTAL DE PAVIMENTOS: 2 Nº CADASTRAL: _____


TERRENO: XXm² DECLARAÇÕES

ÁREAS EM (m²):
 Pav. térreo A= XXm²
 Pav. inferior A= XXm²
 Total = XXm²

PROPRIETÁRIO:
 Declaro que a aprovação do Projeto não implica no reconhecimento por parte da Prefeitura, do direito de propriedade do referido imóvel.
 ASSINATURA: _____ NOME: _____
 CPF: _____

USO DO SOLO:


AUTOR DO PROJETO:
 Declaro para os devidos fins de direito, inclusive na esfera penal, que este Projeto foi elaborado com total observância à Legislação Edilícia vigente, em especial as Leis: Plano Diretor Municipal e o Código Sanitário do Estado de São Paulo, lei nº 10.083 de 23 de Setembro de 1998.
 ASSINATURA: _____ NOME: _____
 TÍTULO: ARQUITETO OU ENGENHEIRO CAU/CREA
 ART. nº _____

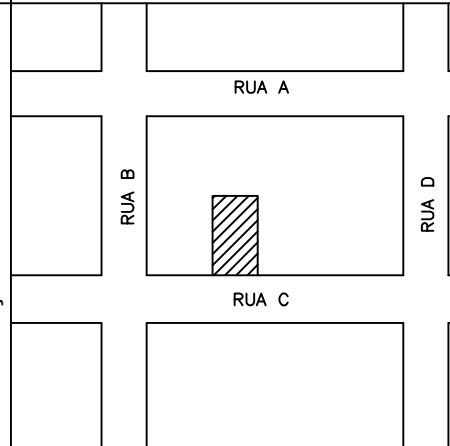SITUAÇÃO SEM ESCALA:

 RESPONSÁVEL TÉCNICO:
 Declaro que:
 1 - A obra será executada de acordo com o Projeto aprovado pela P.M.E.C. e, somente após a aprovação dos Projetos complementares junto às empresas concessionárias de serviços públicos quando necessários;
 2 - Qualquer alteração no Projeto a P.M.E.C. será imediatamente comunicada;
 ASSINATURA: _____ NOME: _____
 TÍTULO: ARQUITETO OU ENGENHEIRO CAU/CREA
 ART. nº _____

RESERVADO A P.M.E.C.
 ENDEREÇO DA OBRA: _____