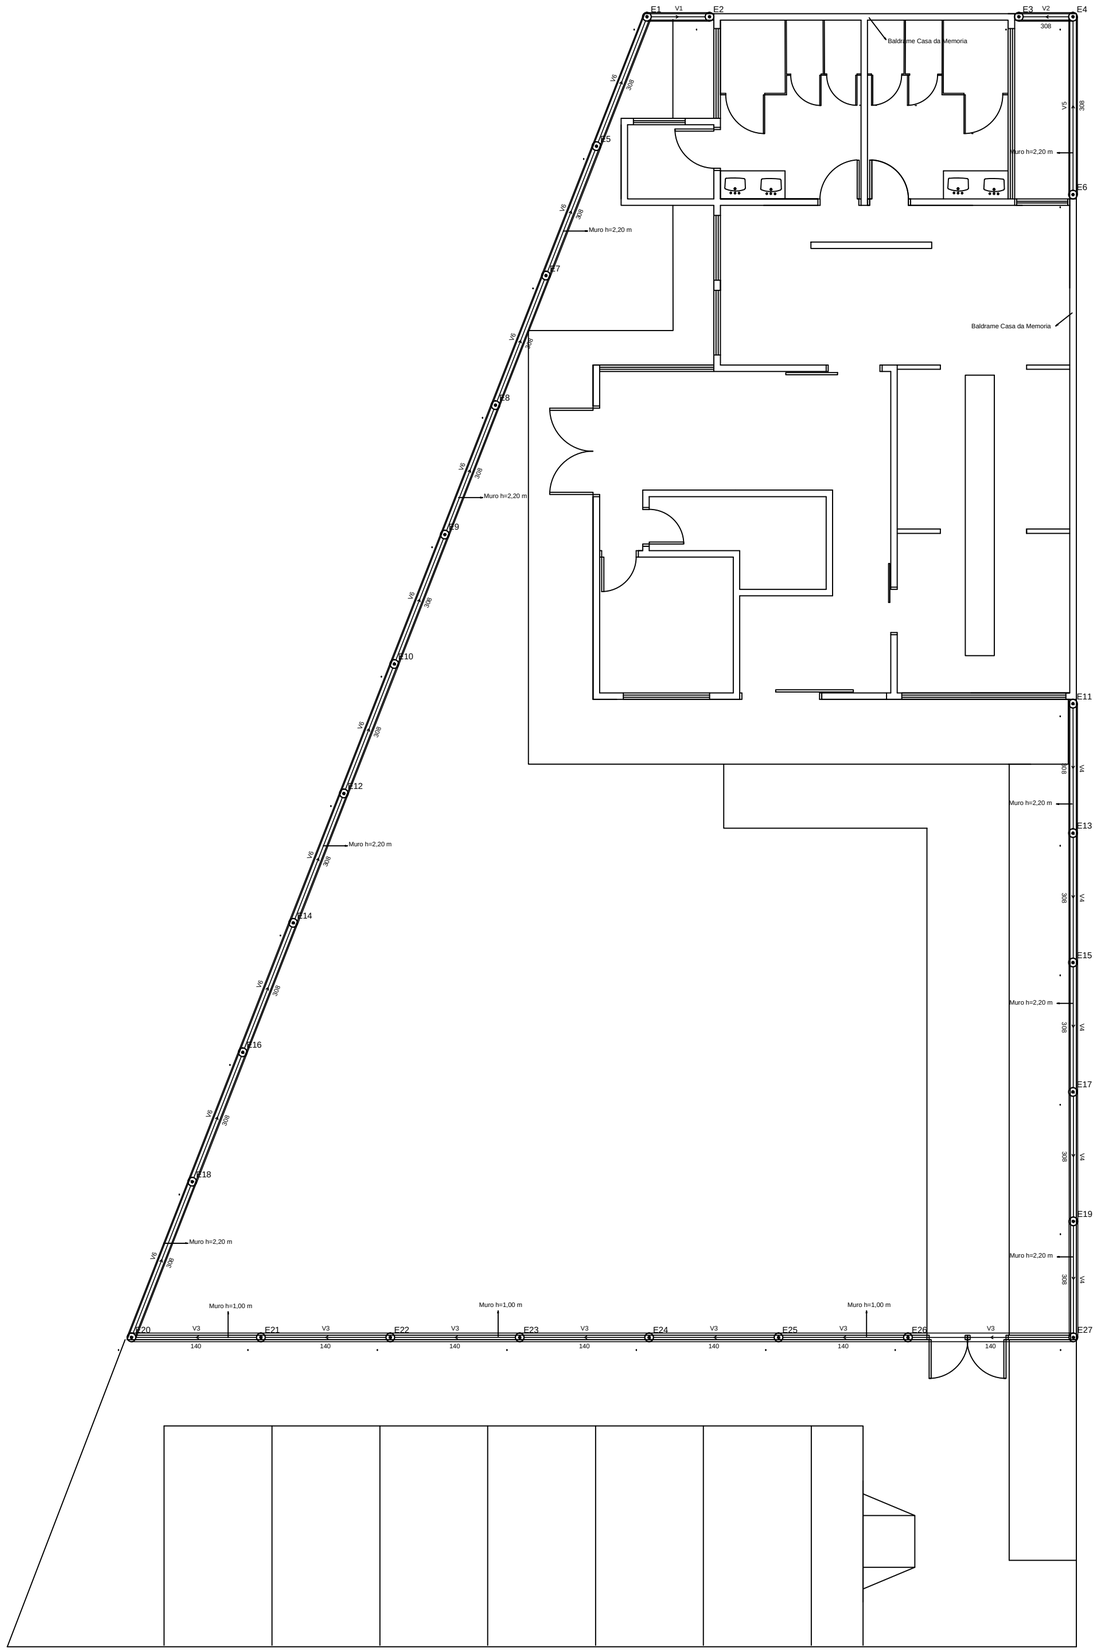

PLANTA BAIXA
Escala 1:100

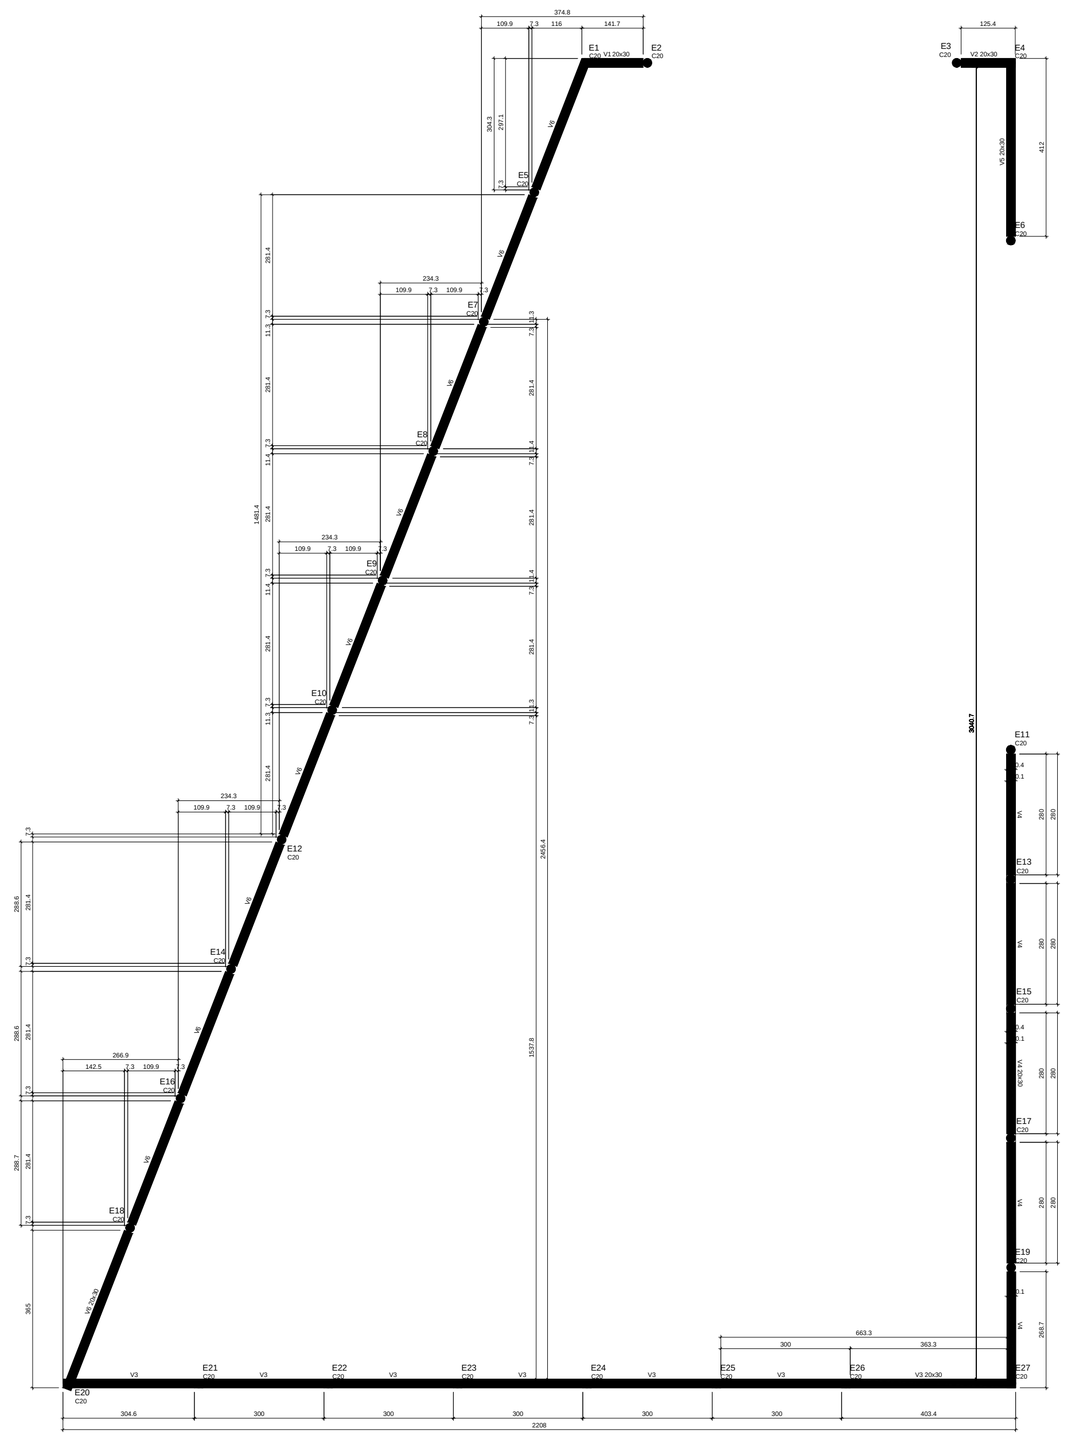

Forma do pavimento Baldrame

Vigas			
Nome	Seção (cm)	Elevação (cm)	Nivel (cm)
V1	20x30	0	0
V2	20x30	0	0
V3	20x30	0	0
V4	20x30	0	0
V5	20x30	0	0
V6	20x30	0	0

Características dos materiais	
fck	Ecs
(kgf/cm²)	(kgf/cm²)
250	241500

Dimensão máxima do agregado = 19 mm

Legenda das vigas e paredes	
	Viga

ENGENHEIRO COELHO
PREPARANDO UM NOVO FUTURO

OBRA:
Construção casa da memória
ENDEREÇO:
Rua Treze de maio, nº 196, Centro - Engenheiro Coelho - SP
RESPONSÁVEL TÉCNICO:
Eng. Ricardo Chinaglia CREA: 506.966.626-8
FINALIDADE:
Projeto Estrutural - contrução do muro
PAVIMENTO: 1
UNIDADE: 1
Revisão: 1
PROPRIETÁRIO: Prefeitura Municipal de Eng. Coelho
DESENHO: Amauri Hereman
DATA: 24/05/2021
FOLHA: 1/2