




Detalhe Hidráulico1
Escala 1:25

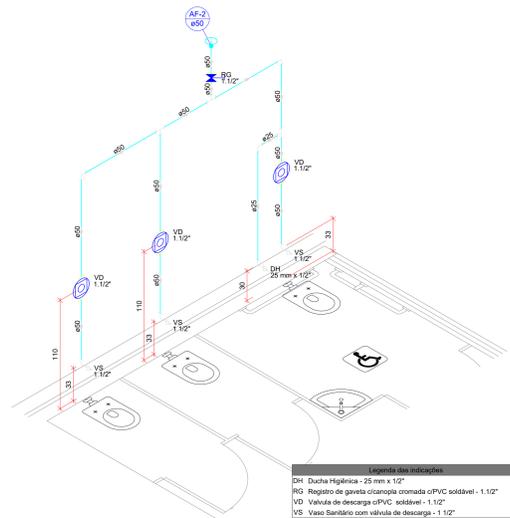


Detalhe Hidráulico2
Escala 1:25

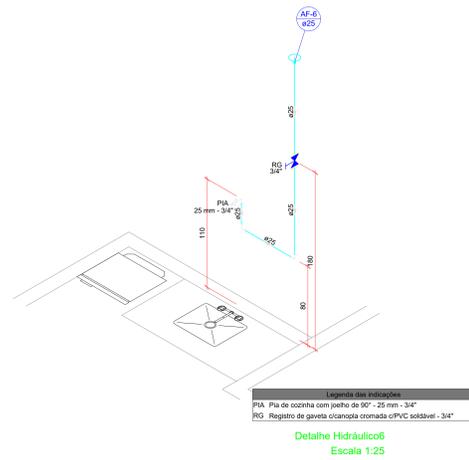


Detalhe Hidráulico3
Escala 1:25

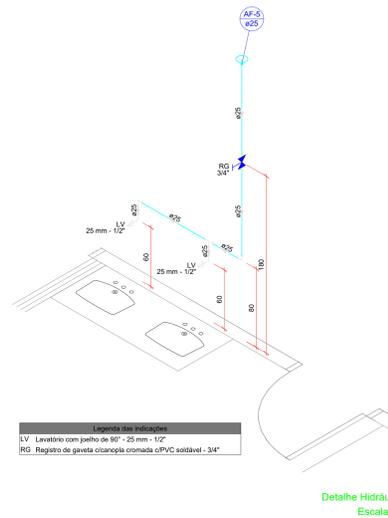



Detalhe Hidráulico4
Escala 1:25

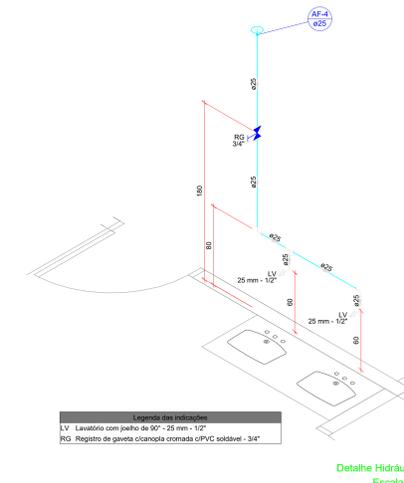

Detalhe Hidráulico5
Escala 1:25

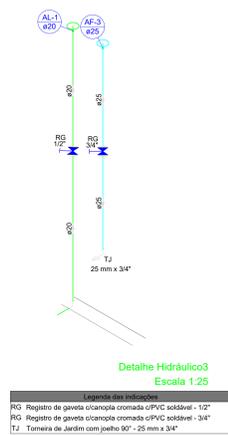

Detalhe Hidráulico6
Escala 1:25

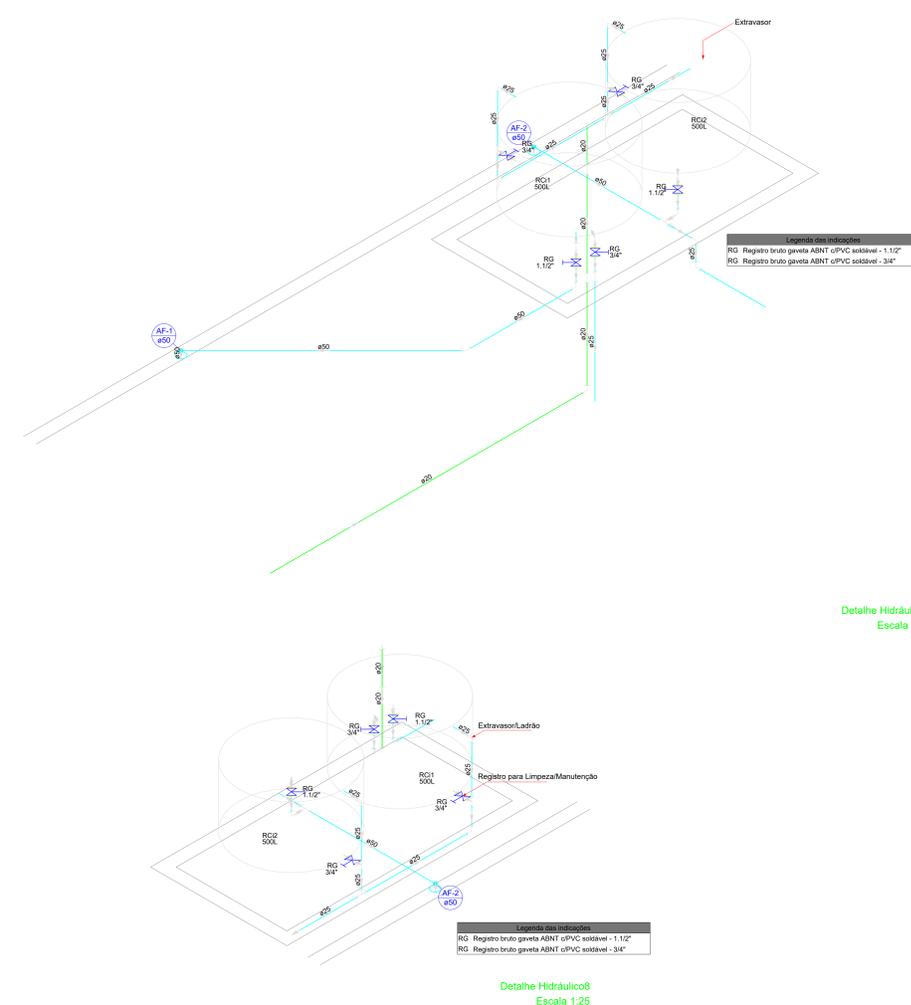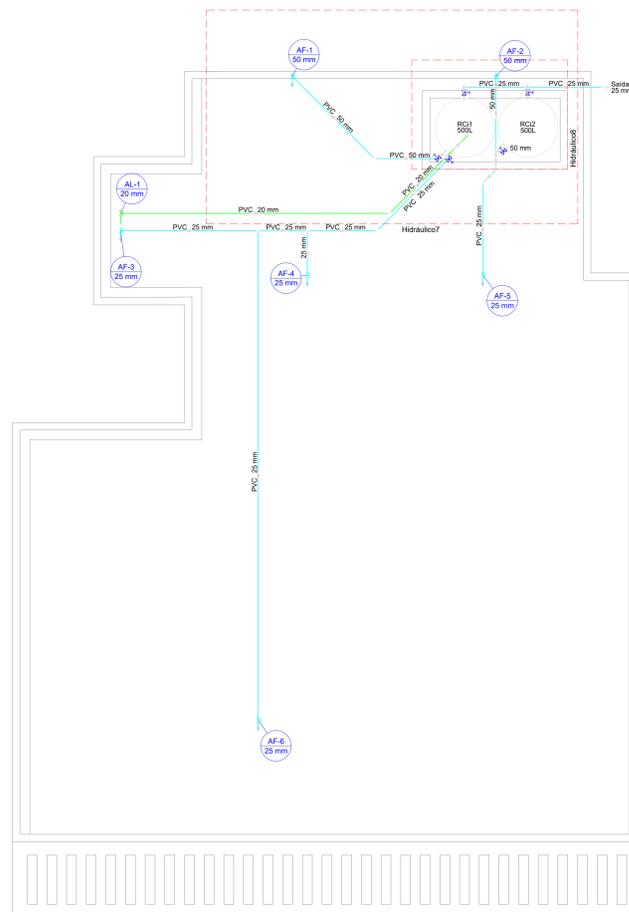

Detalhe Hidráulico7
Escala 1:25

Detalhe Hidráulico8
Escala 1:25