


Lista de materiais		
<b>Esgoto</b>		
1 Caixas de Passagem		
1.1 Caixa de areia pluvial com greiha		
1.1.1 CAG- 60x60cm	3	pc
1.1.2 CAG- 80x80cm	1	pc
1.2 Caixa de gôntura PVC		
1.2.1 CS 30 cm	1	pc
1.3 Caixa de inspeção de esgoto sifonada		
1.3.1 CES- 60x60 cm	1	pc
1.4 Caixa de passagem modulada		
1.4.1 DN 50 cm	2	pc
2 PVC Acessórios		
2.1 Caixa sifonada		
2.1.1 100x150x50	1	pc
2.1.2 150x185x75	2	pc
2.2 Sifão de copo p/ pia e lavatório		
2.2.1 1" - 1,12"	4	pc
2.2.2 1" - 2"	1	pc
2.3 Vãvula p/ lavatório e tanque		
2.3.1 1"	4	pc
2.4 Vãvula p/ pia		
2.4.1 1"	1	pc
3 PVC Esgoto		
3.1 Curva 90 curta		
3.1.1 100 mm	6	pc
3.1.2 40 mm	4	pc
3.2 Joelho 45		
3.2.1 100 mm	4	pc
3.2.2 40 mm	6	pc
3.2.3 50 mm	3	pc
3.2.4 75 mm	2	pc
3.3 Joelho 90		
3.3.1 50 mm	2	pc
3.3.2 75 mm	2	pc
3.4 Joelho 90 chanel p/ esgoto secundário		
3.4.1 40 mm - 1,12"	4	pc
3.5 Junção simples		
3.5.1 100 mm - 50 mm	1	pc
3.5.2 100 mm - 75 mm	2	pc
3.5.3 100 mm - 100 mm	4	pc
3.5.4 40 mm x 40 mm	2	pc
3.6 Luva simples		
3.6.1 100 mm	13	pc
3.6.2 50 mm	3	pc
3.7 Tubo rígido c/ ponta lisa		
3.7.1 100 mm - 4"	97,04	m
3.7.2 40 mm	13,33	m
3.7.3 50 mm - 2"	17,16	m
3.7.4 75 mm - 3"	0,34	m
3.8 Tê sanitário		
3.8.1 100 mm - 75 mm	2	pc
<b>Ventilação</b>		
1 PVC Esgoto		
1.1 Curva 90 curta		
1.1.1 75 mm	1	pc
1.2 Joelho 90		
1.2.1 75 mm	1	pc
1.3 Tubo rígido c/ ponta lisa		
1.3.1 75 mm - 3"	2,32	m

Legenda de condutos	
Esgoto	
Ventilação	


Legenda	
	Caixa Sifonada
	Caixa de areia pluvial c/ greiha
	Caixas Inspeção Esgoto Sifonada
	Caixas de Gôntura
	Caixas de passagem
	Curva 90 curta- coluna
	Joelho 45
	Joelho 90- coluna
	Junção simples
	Lavatório Residencial com sifão
	Pia de Cozinha Residencial com Sifão 50mm
	Ramais de Ventilação
	Vaso Sanitário c/ curva 90°

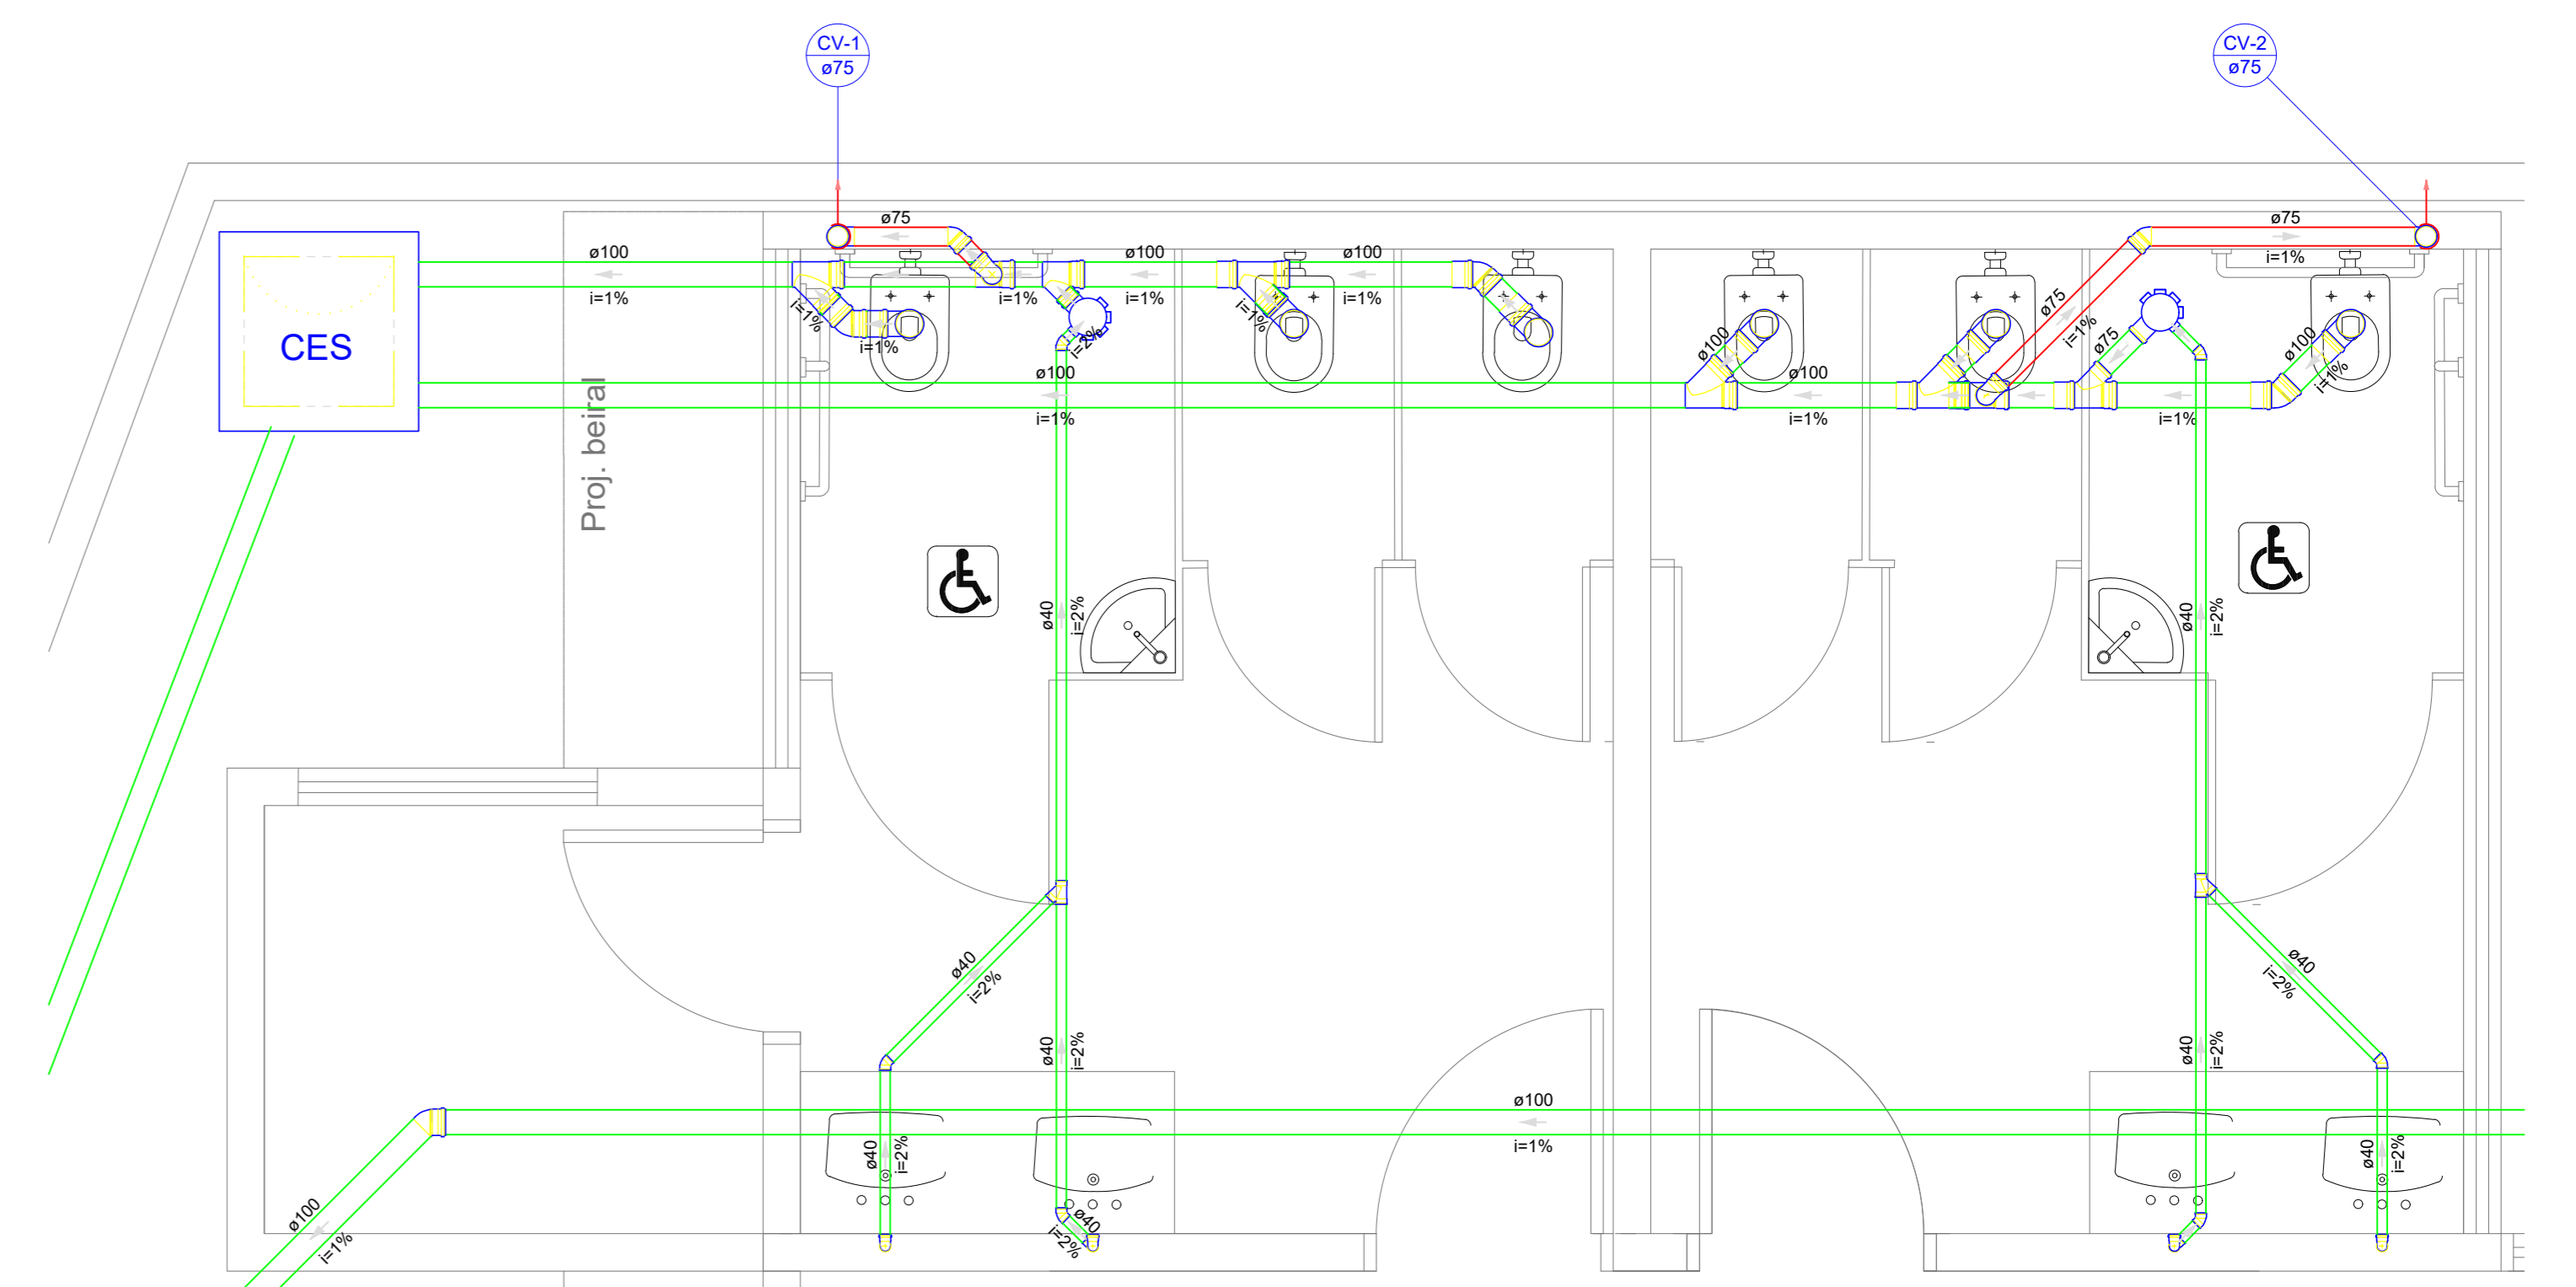

Detalhe S1  
Escala 1:25

Legenda de condutos	
Esgoto	
Ventilação	

Legenda	
	Caixa Sifonada
	Caixas Inspeção Esgoto Sifonada
	Curva 90 curta- coluna
	Joelho 45
	Joelho 90- coluna
	Junção simples
	Lavatório Residencial com sifão
	Ramais de Ventilação
	Vaso Sanitário c/ curva 90°

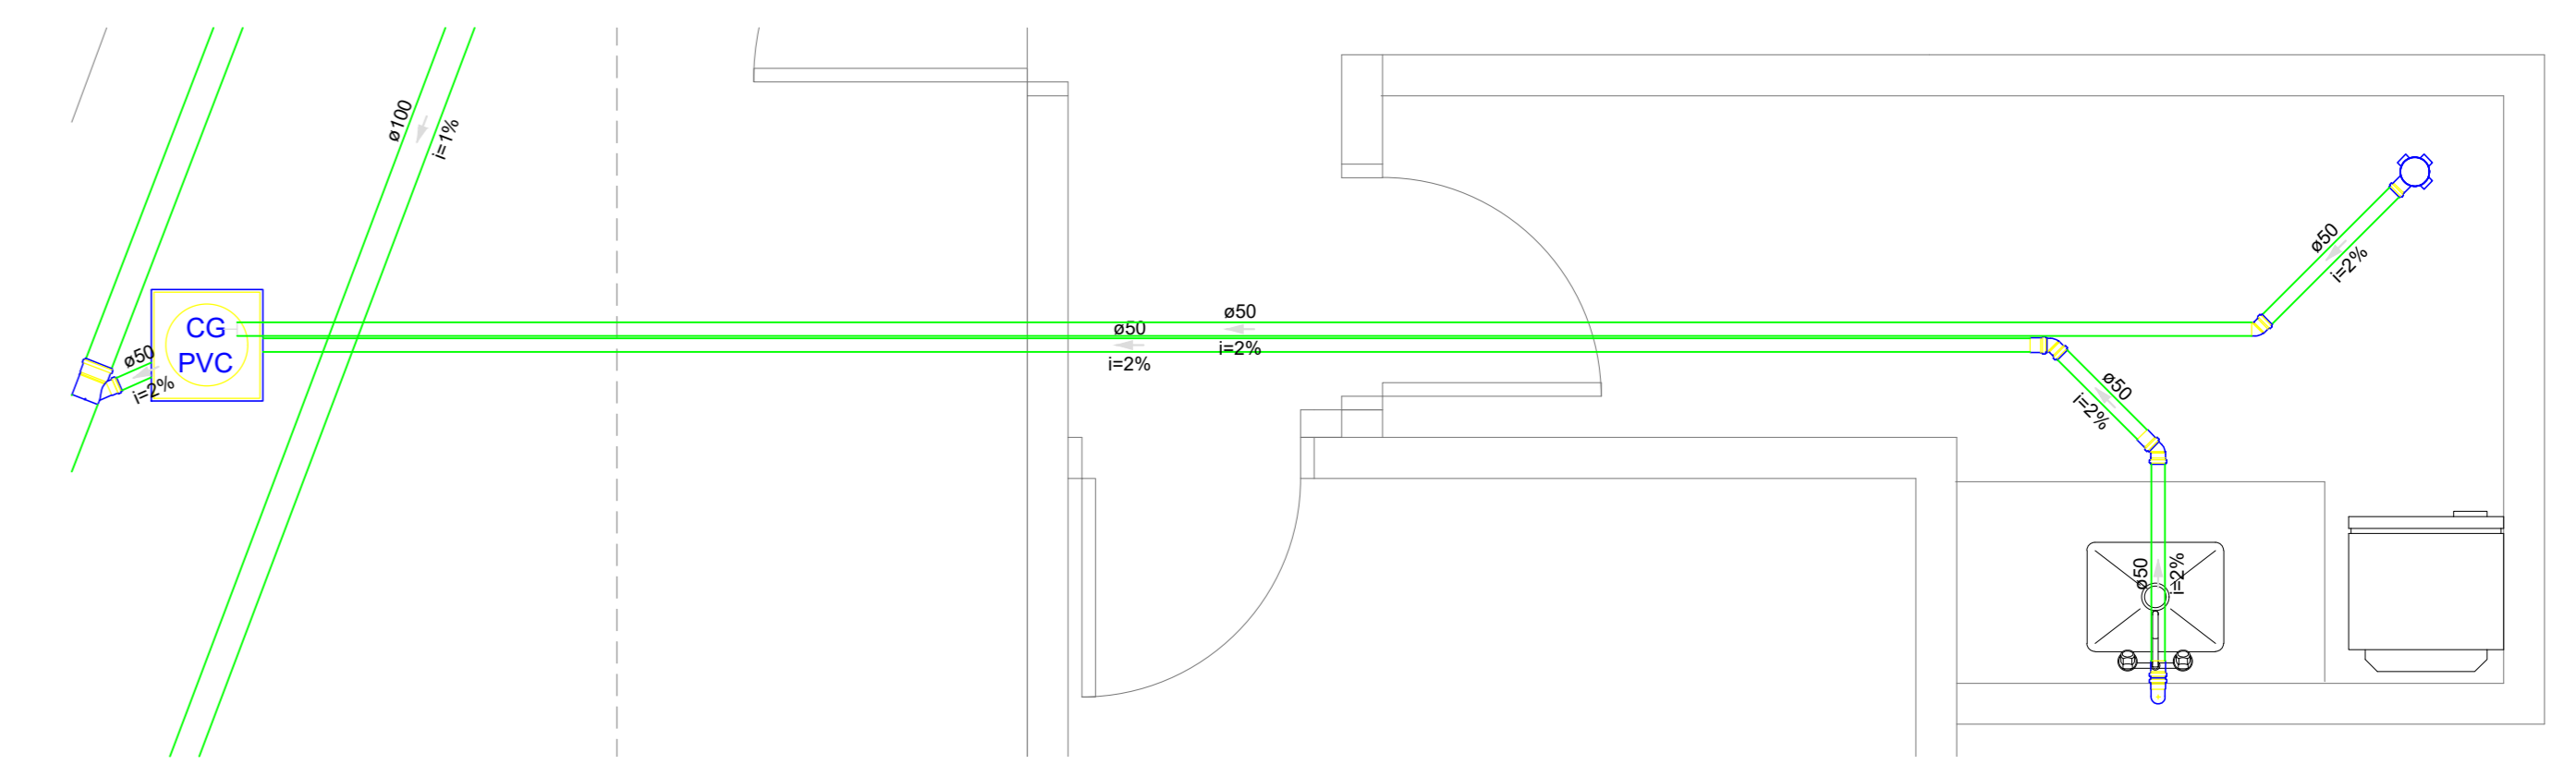

Detalhe S2  
Escala 1:25

	<b>Construção casa da memória</b>	
	Endereço: Rua Trêze de Maio, nº 195, Centro - Engenheiro Coelho - SP	
	RESPONSÁVEL TÉCNICO: Eng. Ricardo Chiraglia CREA: 506.965.620-8	
	PROJETO: Projeto Sanitário	
PARÂMETRO: 1	UNIDADE: 1	REVISÃO: 1
PROPRIETÁRIO: Prefeitura Municipal de Eng. Coelho	FOLHA: 1/1	
DESENHO: Amauri Hereman	DATA: 24/05/2021	