B1=B6=B7=B8=B9=B12=B13=B14=B15=B19=B20
=B22=B24=B25=B26=B27=B28
1xC30
PLANTA
ESC 1:25

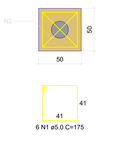

CORTE
ESC 1:25

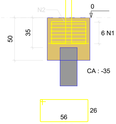

P1=P6=P7=P8=P9=P12=P13=P14=
=P15=P19=P20=P22=P24=P25=
=P26=P27=P28

BALDRAME - L1

SEÇÃO
ESC 1:20

VISTA H
ESC 1:25

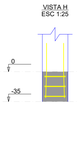

VISTA B
ESC 1:25

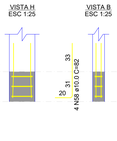

B2=B3=B10=B11=B16=B17=B18=B21=B23=B29
2xC30
PLANTA
ESC 1:25

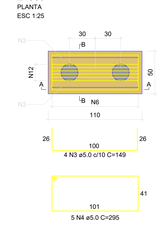

CORTE A-A
ESC 1:25

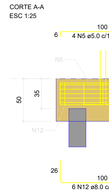

CORTE B-B
ESC 1:25

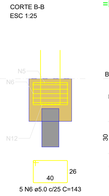

P2=P3=P10=P11=P16=P17=P18=
=P21=P23

BALDRAME - L1

SEÇÃO
ESC 1:20

VISTA H
ESC 1:25

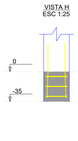

VISTA B
ESC 1:25

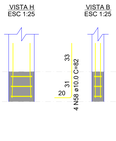

P29

BALDRAME - L1

SEÇÃO
ESC 1:20

VISTA H
ESC 1:25

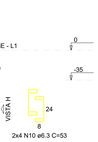

VISTA B
ESC 1:25

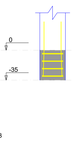

VB1
ESC 1:50

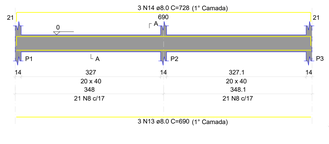

SEÇÃO A-A
ESC 1:25

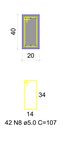

VB2
ESC 1:50

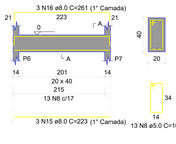

SEÇÃO A-A
ESC 1:25

VB3
ESC 1:50

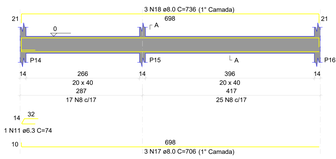

SEÇÃO A-A
ESC 1:25

VB4
ESC 1:50

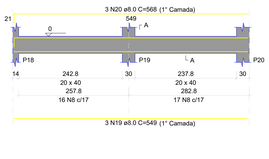

SEÇÃO A-A
ESC 1:25

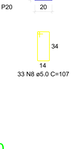

VB5
ESC 1:50

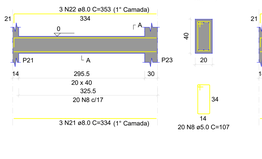

SEÇÃO A-A
ESC 1:25

VB6
ESC 1:50

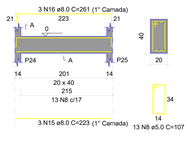

SEÇÃO A-A
ESC 1:25

VB7
ESC 1:50

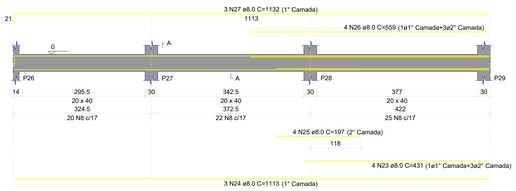

SEÇÃO A-A
ESC 1:25

VB8
ESC 1:50

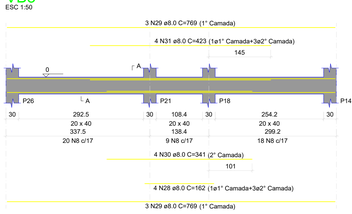

SEÇÃO A-A
ESC 1:25

VB9
ESC 1:50

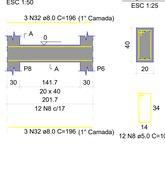

SEÇÃO A-A
ESC 1:25

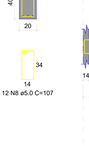

VB10
ESC 1:50

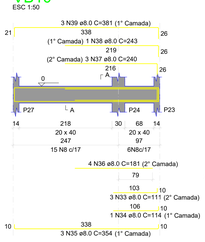

SEÇÃO A-A
ESC 1:25

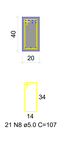

VB11
ESC 1:50

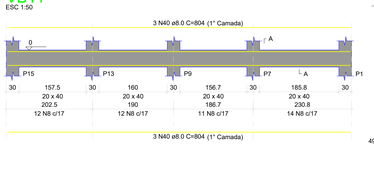

SEÇÃO A-A
ESC 1:25

VB12
ESC 1:50

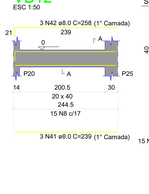

SEÇÃO A-A
ESC 1:25

VB13
ESC 1:50

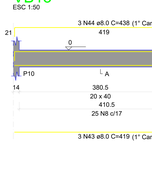

SEÇÃO A-A
ESC 1:25

VB14
ESC 1:50

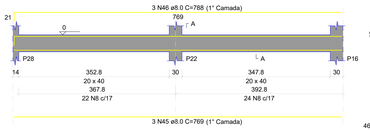

SEÇÃO A-A
ESC 1:25

VB15
ESC 1:50

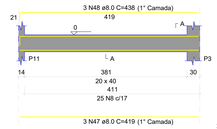

SEÇÃO A-A
ESC 1:25

VB16
ESC 1:50

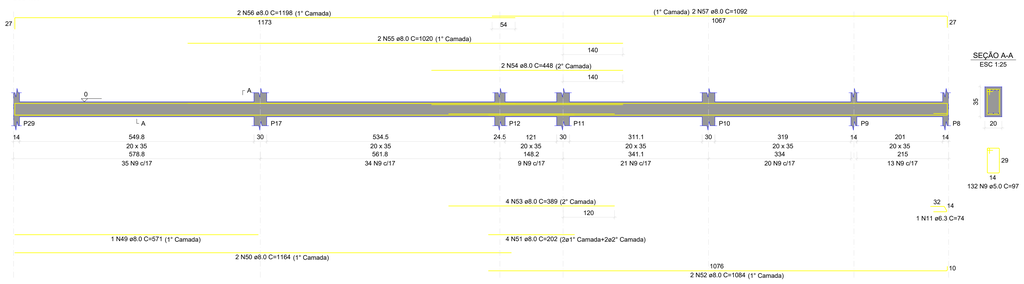

SEÇÃO A-A
ESC 1:25

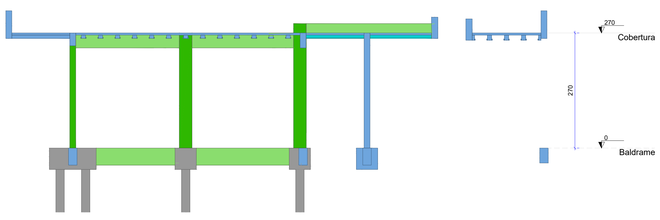

Corte A-A
escala 1:50

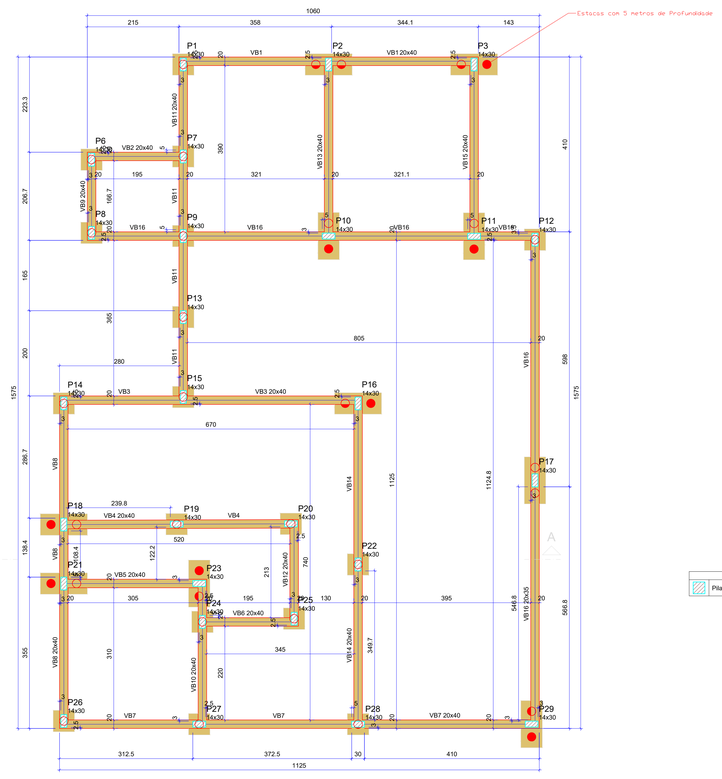

Forma do pavimento Baldrame
escala 1:50

Vigas			
Nome	Seção (cm)	Elevação (cm)	Nível (cm)
VB1	20x40	0	0
VB2	20x40	0	0
VB3	20x40	0	0
VB4	20x40	0	0
VB5	20x40	0	0
VB6	20x40	0	0
VB7	20x40	0	0
VB8	20x40	0	0
VB9	20x40	0	0
VB10	20x40	0	0
VB11	20x40	0	0
VB12	20x40	0	0
VB13	20x40	0	0
VB14	20x40	0	0
VB15	20x40	0	0
VB16	20x35	0	0

Características dos materiais	
fck (kgf/cm²)	Ecs (kgf/cm²)
250	268384

Dimensão máxima do agregado = 19 mm

Pilares			
Nome	Seção (cm)	Elevação (cm)	Nível (cm)
P1	14x30	0	0
P2	14x30	0	0
P3	14x30	0	0
P6	14x30	0	0
P7	14x30	0	0
P8	14x30	0	0
P9	14x30	0	0
P10	14x30	0	0
P11	14x30	0	0
P12	14x30	0	0
P13	14x30	0	0
P14	14x30	0	0
P15	14x30	0	0
P16	14x30	0	0
P17	14x30	0	0
P18	14x30	0	0
P19	14x30	0	0
P20	14x30	0	0
P21	14x30	0	0
P22	14x30	0	0
P23	14x30	0	0
P24	14x30	0	0
P25	14x30	0	0
P26	14x30	0	0
P27	14x30	0	0
P28	14x30	0	0
P29	14x30	0	0

Legenda dos pilares
Pilar que passa

Legenda das vigas e paredes
Viga

ENGENHEIRO COELHO
PREFEITURA MUNICIPAL
PREPARANDO UM NOVO FUTURO

OBRA:
Construção casa da memória
ENDEREÇO:
Rua Treze de maio, n.º198, Centro - Engenheiro Coelho - SP.
RESPONSÁVEL TÉCNICO:
Eng. Ricardo Chinaglia CREA: 506.966.626-8
PRANCHA:
Projeto Estrutural - Forma e Vigas Baldrame
PAVIMENTO: 1
UNIDADE: 1
Revisão: 2
PROPRIETÁRIO: Prefeitura Municipal de Eng. Coelho
DESENHO: Amauri Hereman
DATA: 25/05/2021
FOLHA: 1/5