



**Rua José Gazotto Sobrinho**

esc 1:750

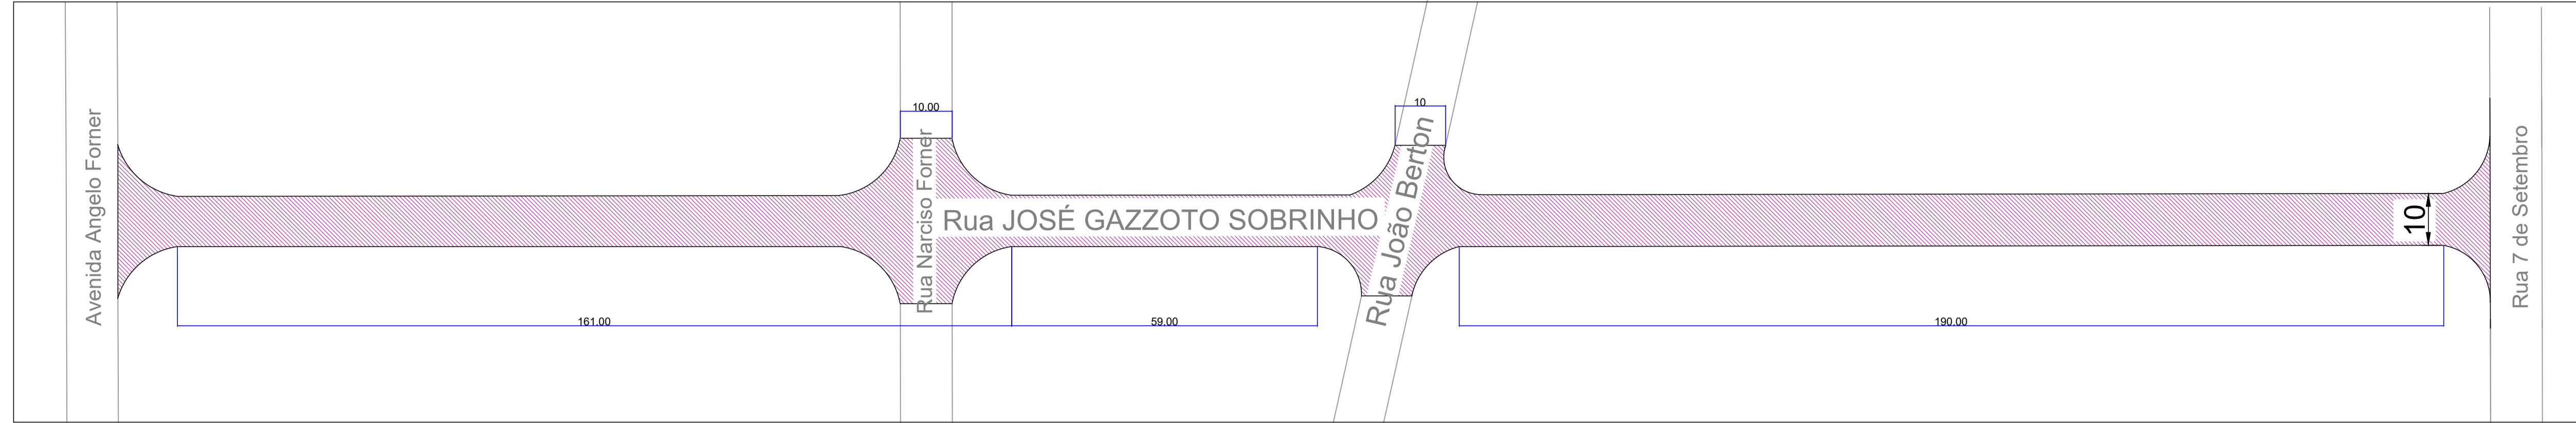


**Rua José Gazotto Sobrinho**

esc 1:750

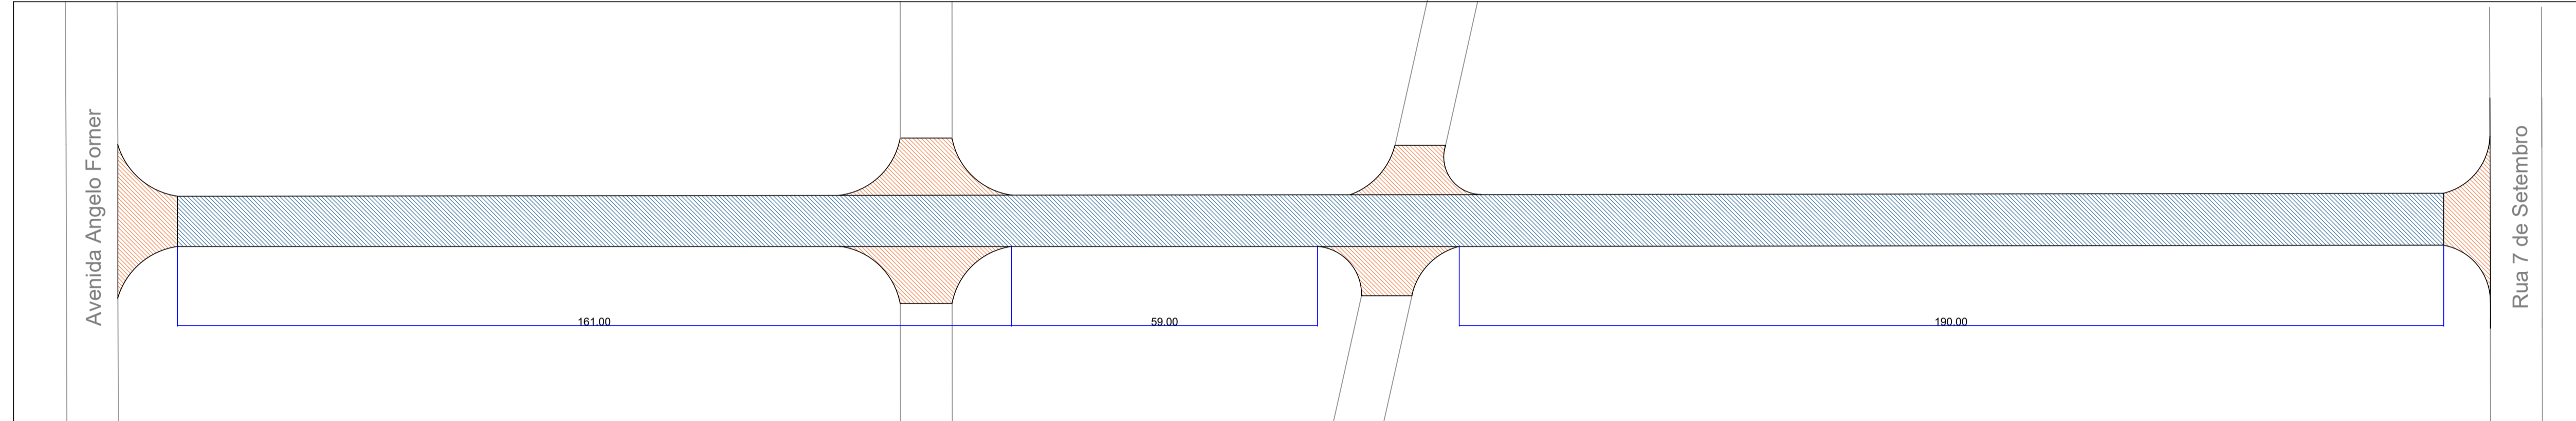


**Rua João Berton**

esc 1:750

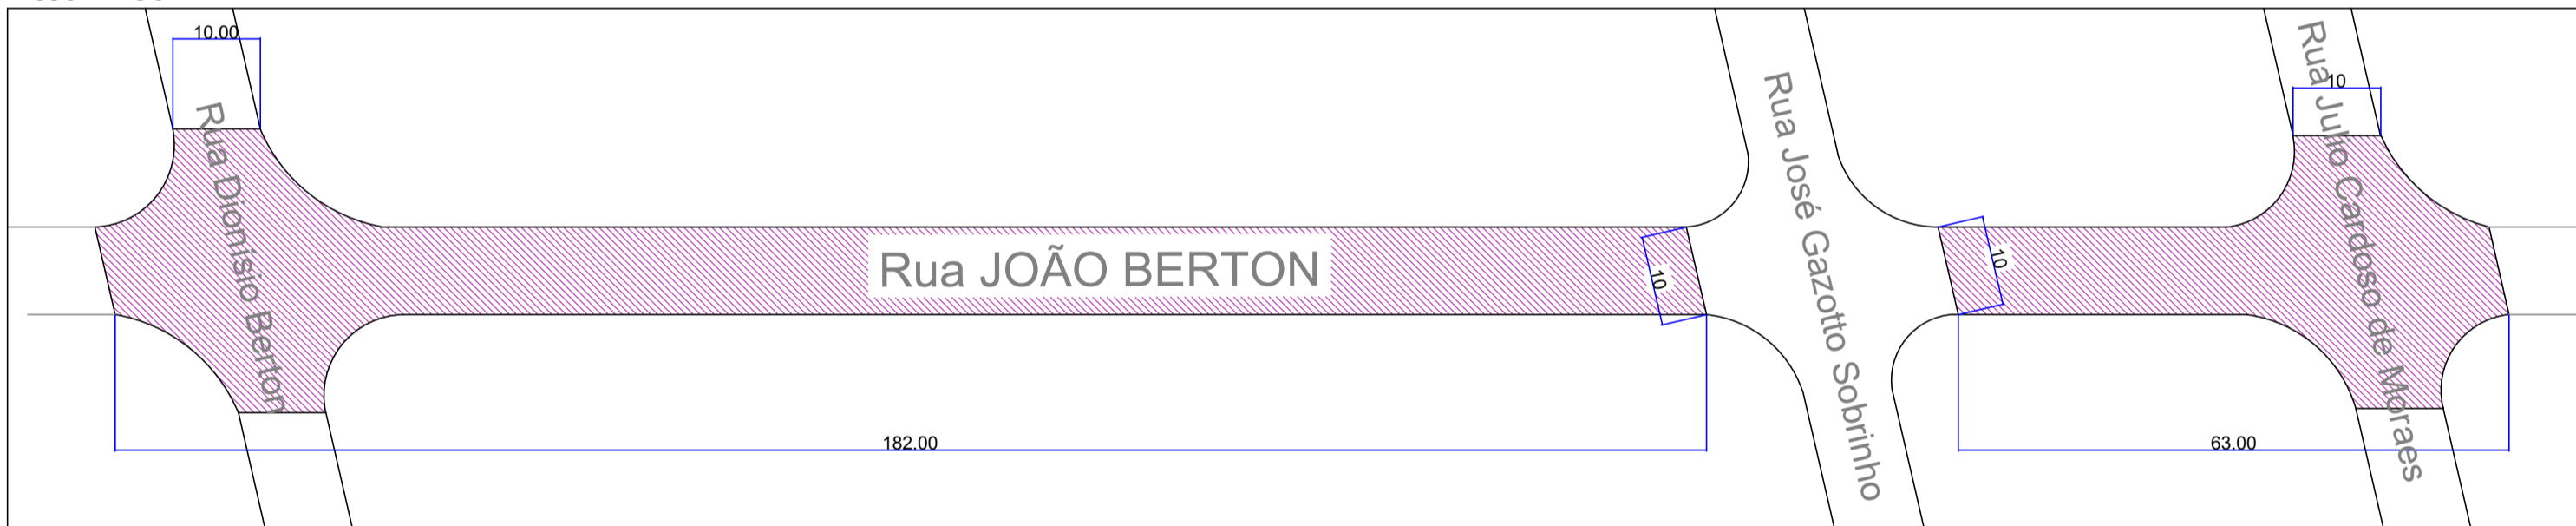


**Rua João Berton**

esc 1:750

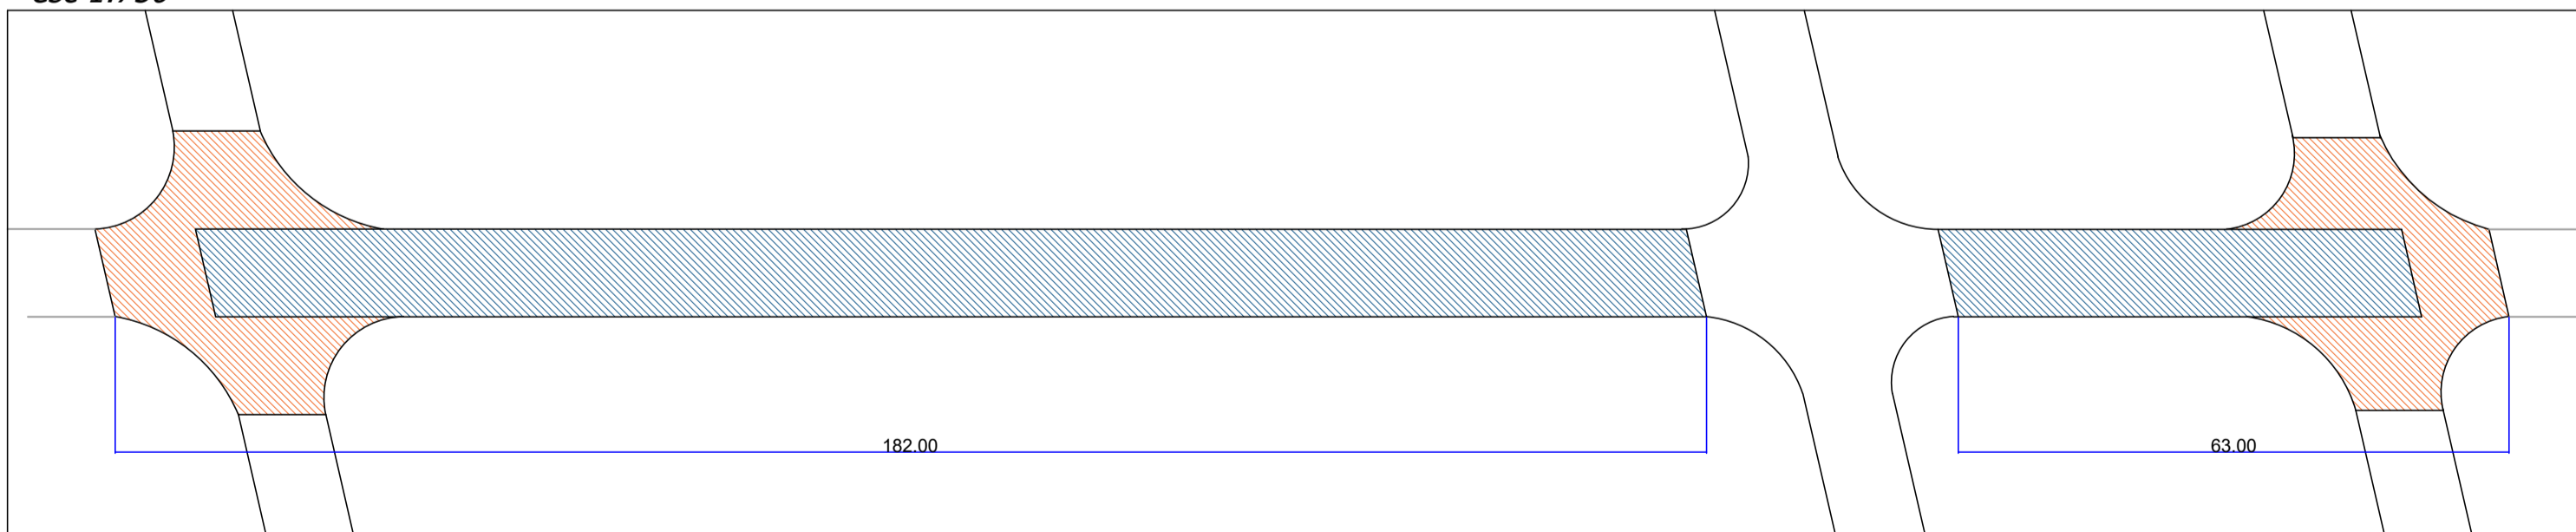



**Rua ANTONIO BATISTELA**

esc 1:750

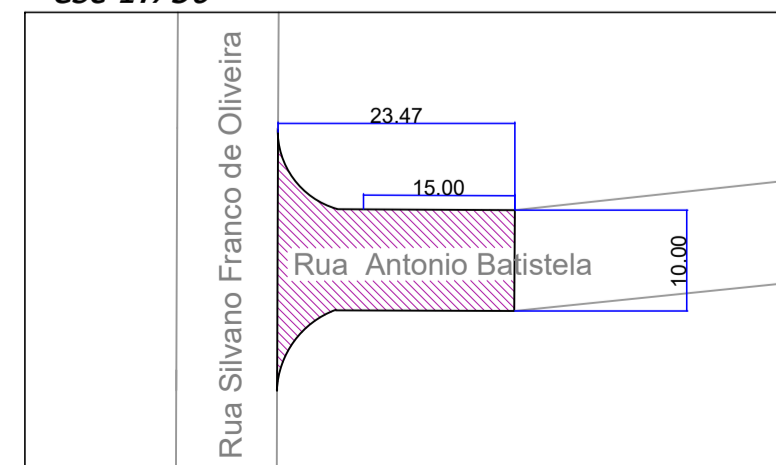

**Rua ANTONIO BATISTELA**

esc 1:750

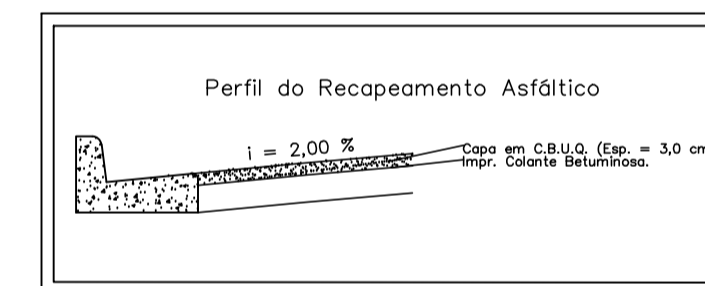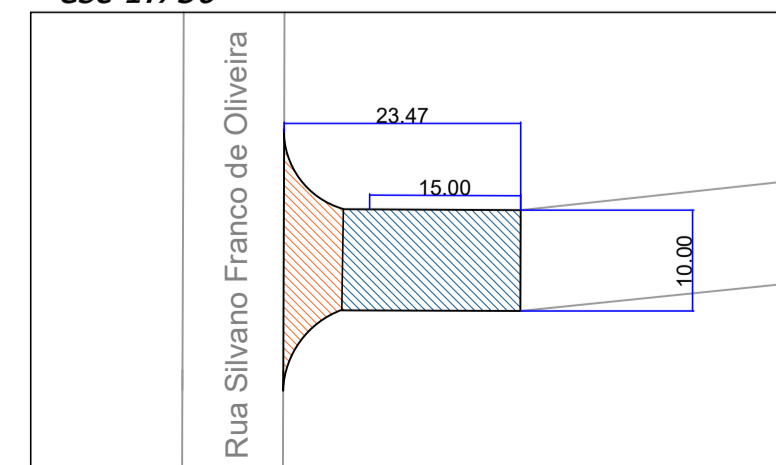

Convenções:

- Área Total de Pavimento a ser Recapeado
- Área de Recap das Embocaduras
- Área de Recap do trecho linear da Rua

Quadro de Áreas:

Trecho linear Rua Antonio Batistela: ... 176,63m<sup>2</sup>  
 Trecho linear Rua José Gazotto Sobrinho: 4334,31m<sup>2</sup>  
 Trecho linear Rua João Berton: .... 2235,79m<sup>2</sup>

Embocaduras:

Rua Antonio Batistela: ..... 83,61m<sup>2</sup>  
 Rua José Gazotto Sobrinho .....947,06m<sup>2</sup>  
 Rua João Berton: ..... 898,03m<sup>2</sup>

TOTAL DE ÁREAS: ..... 8675,43m<sup>2</sup>

Quantitativo de serviços:

Varrição de pavimento para recap: ..... 8675,43m<sup>2</sup>  
 Imprimação Betuminosa Ligante: ..... 8675,43m<sup>2</sup>  
 Camada de rolamento CBUQ 3cm: ..... 254,72m<sup>3</sup>

**PROJETO COMPLETO**

FOLHA  
2/6


Recapeamento Asfáltico de Ruas

Município de Engenheiro Coelho.

"Adequação de ARRUMAMENTO Existente".

Ruas do Município de Engenheiro Coelho

Indicada Novembro/2022

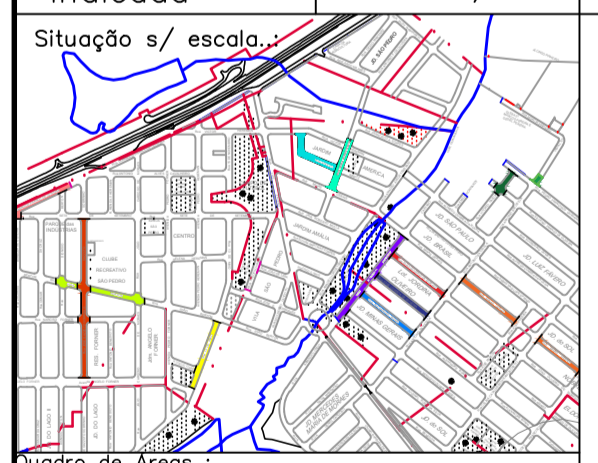

DECLARAÇÕES  
 Declaro que a Aprovação do Projeto, não implica no reconhecimento do direito de propriedade do terreno por parte da prefeitura municipal.

Rua José Gazotto Sobrinho.....5281,37m<sup>2</sup>  
 Rua Antonio Batistela.....260,24m<sup>2</sup>  
 Rua João Berton.....3133,82m<sup>2</sup>

PREFEITURA DE ENGENHEIRO COELHO  
 CNPJ: 67.996.363/0001-08  
 Dr. Zeedivaldo Alves De Miranda

Engenheiro Civil  
 Ricardo Chinaglia  
 Responsável Técnico  
 CREA: 506.966.626-8  
 ART:

RESERVADO À P.M.E.C