



Rua Catarina Fraveto

esc 1:750

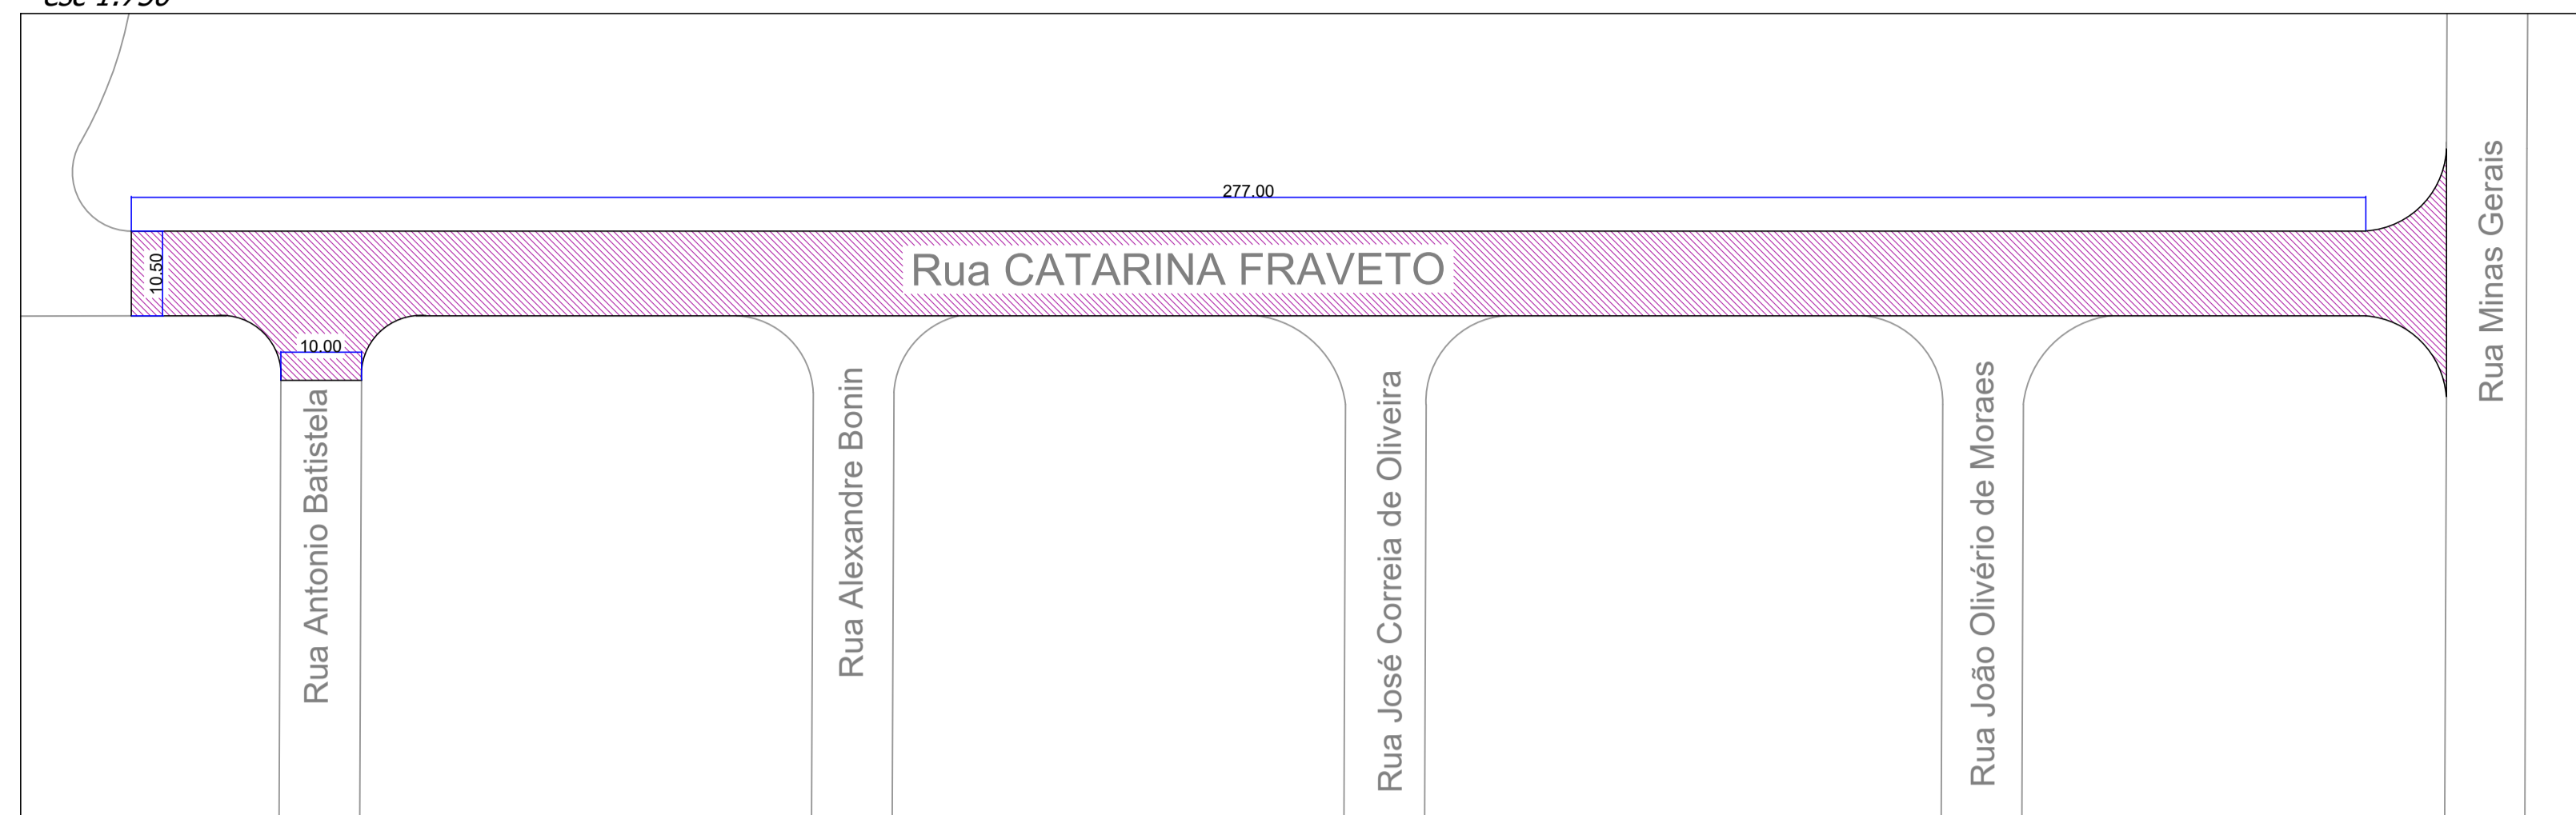


Rua Catarina Fraveto

esc 1:750

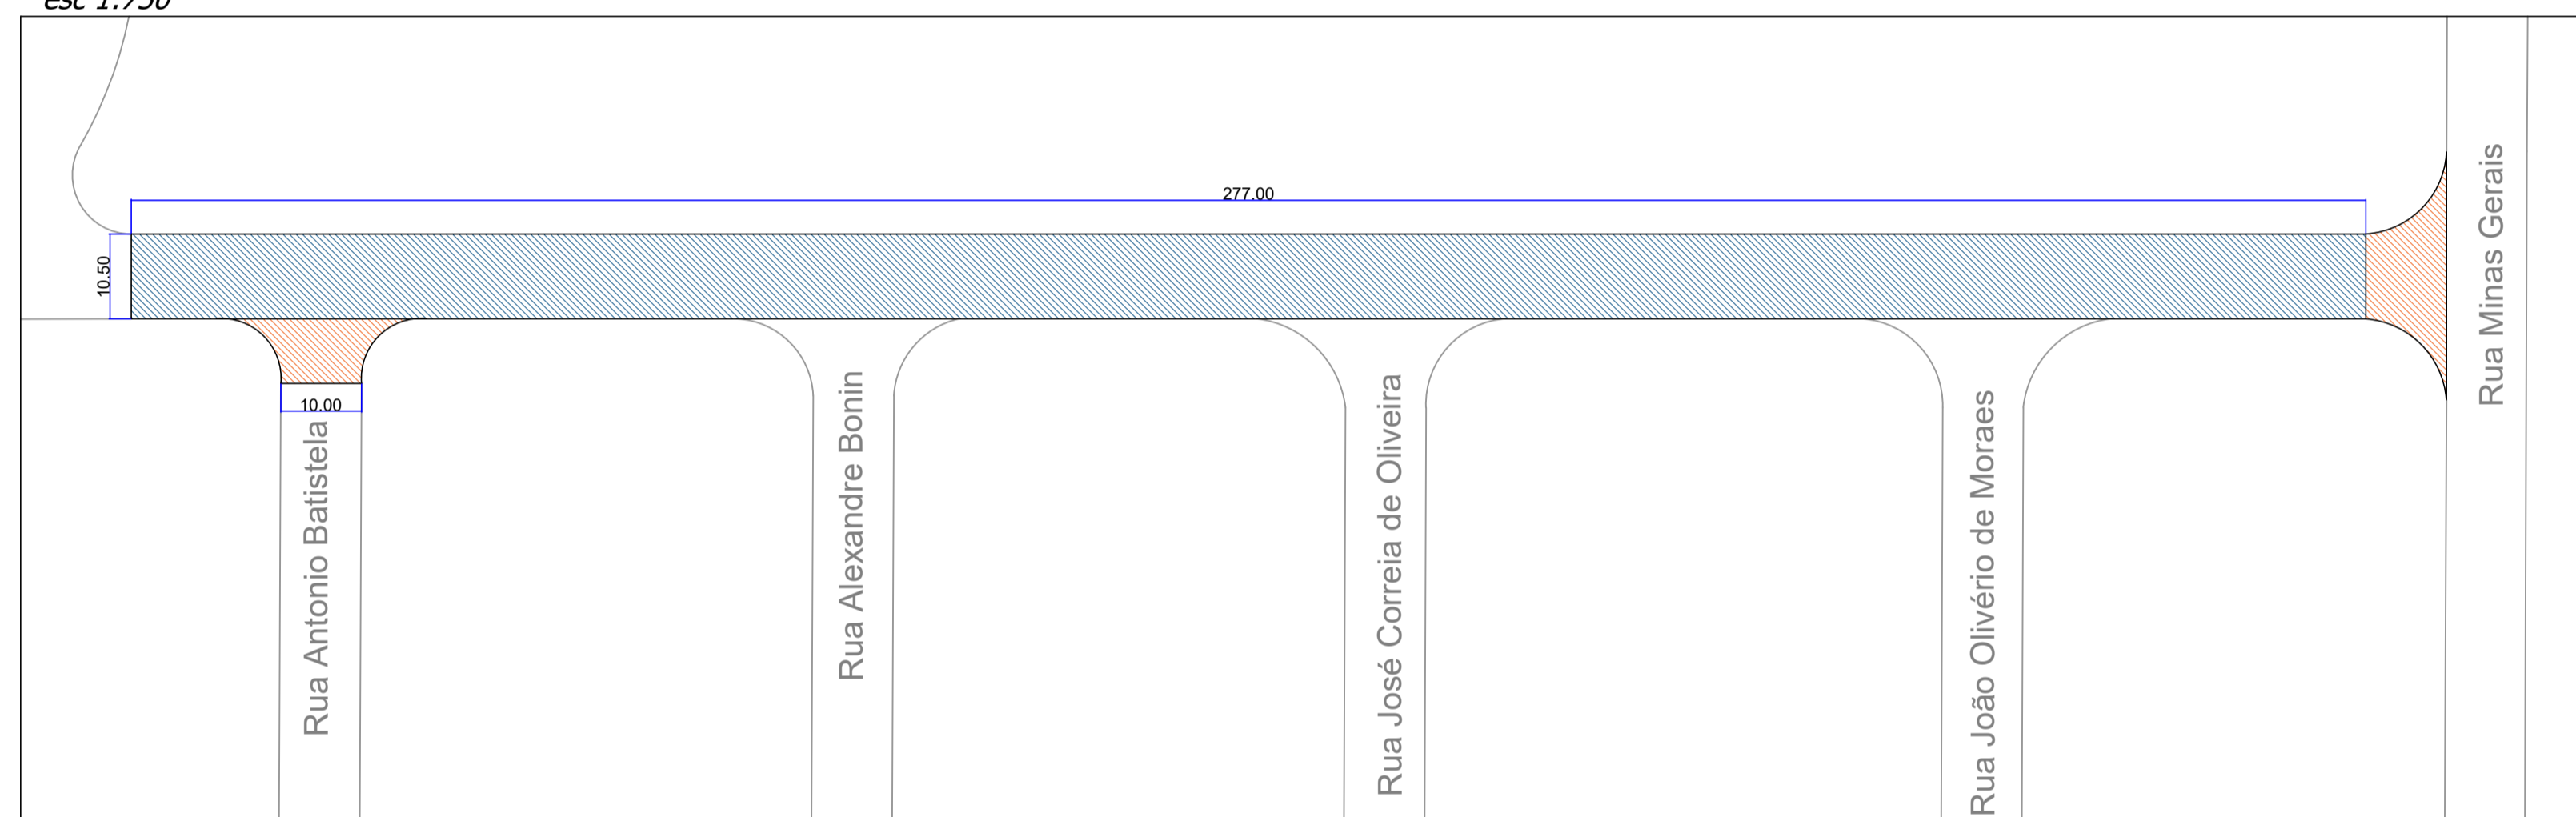


Rua JOÃO OLIVÉRIO DE MORAES

esc 1:750

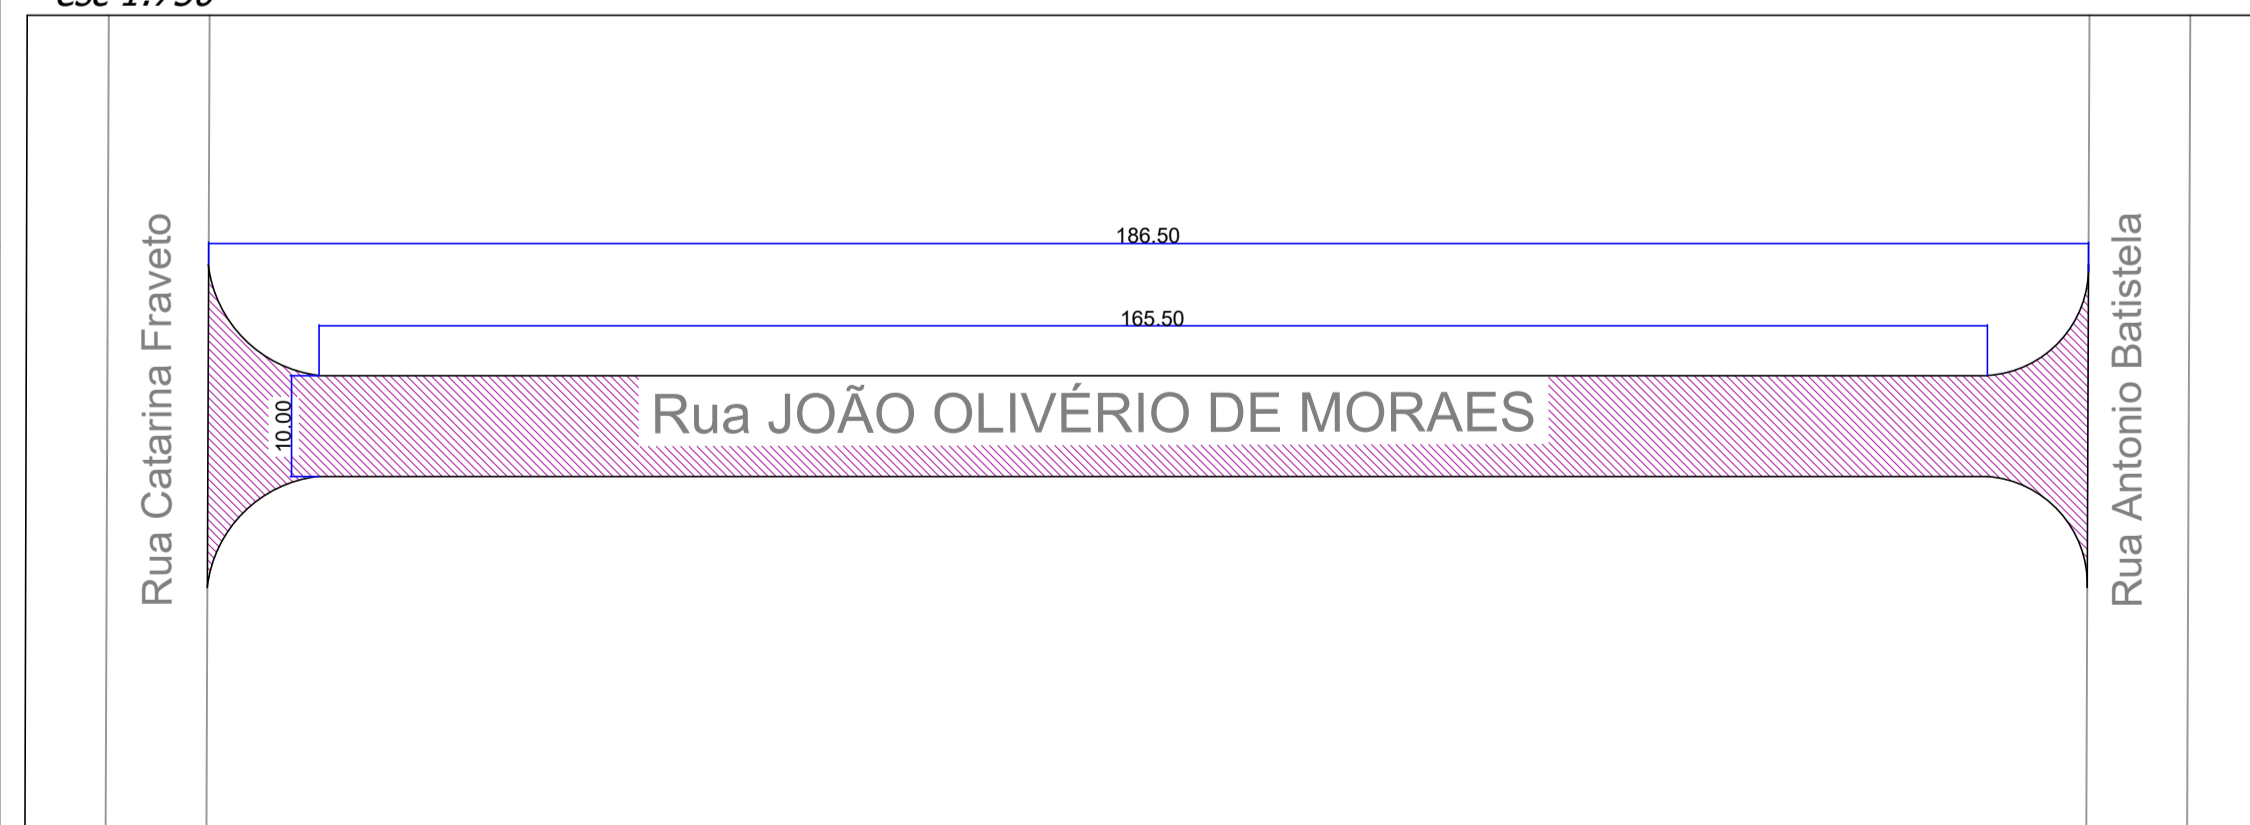

Rua JOÃO OLIVÉRIO DE MORAES

esc 1:750

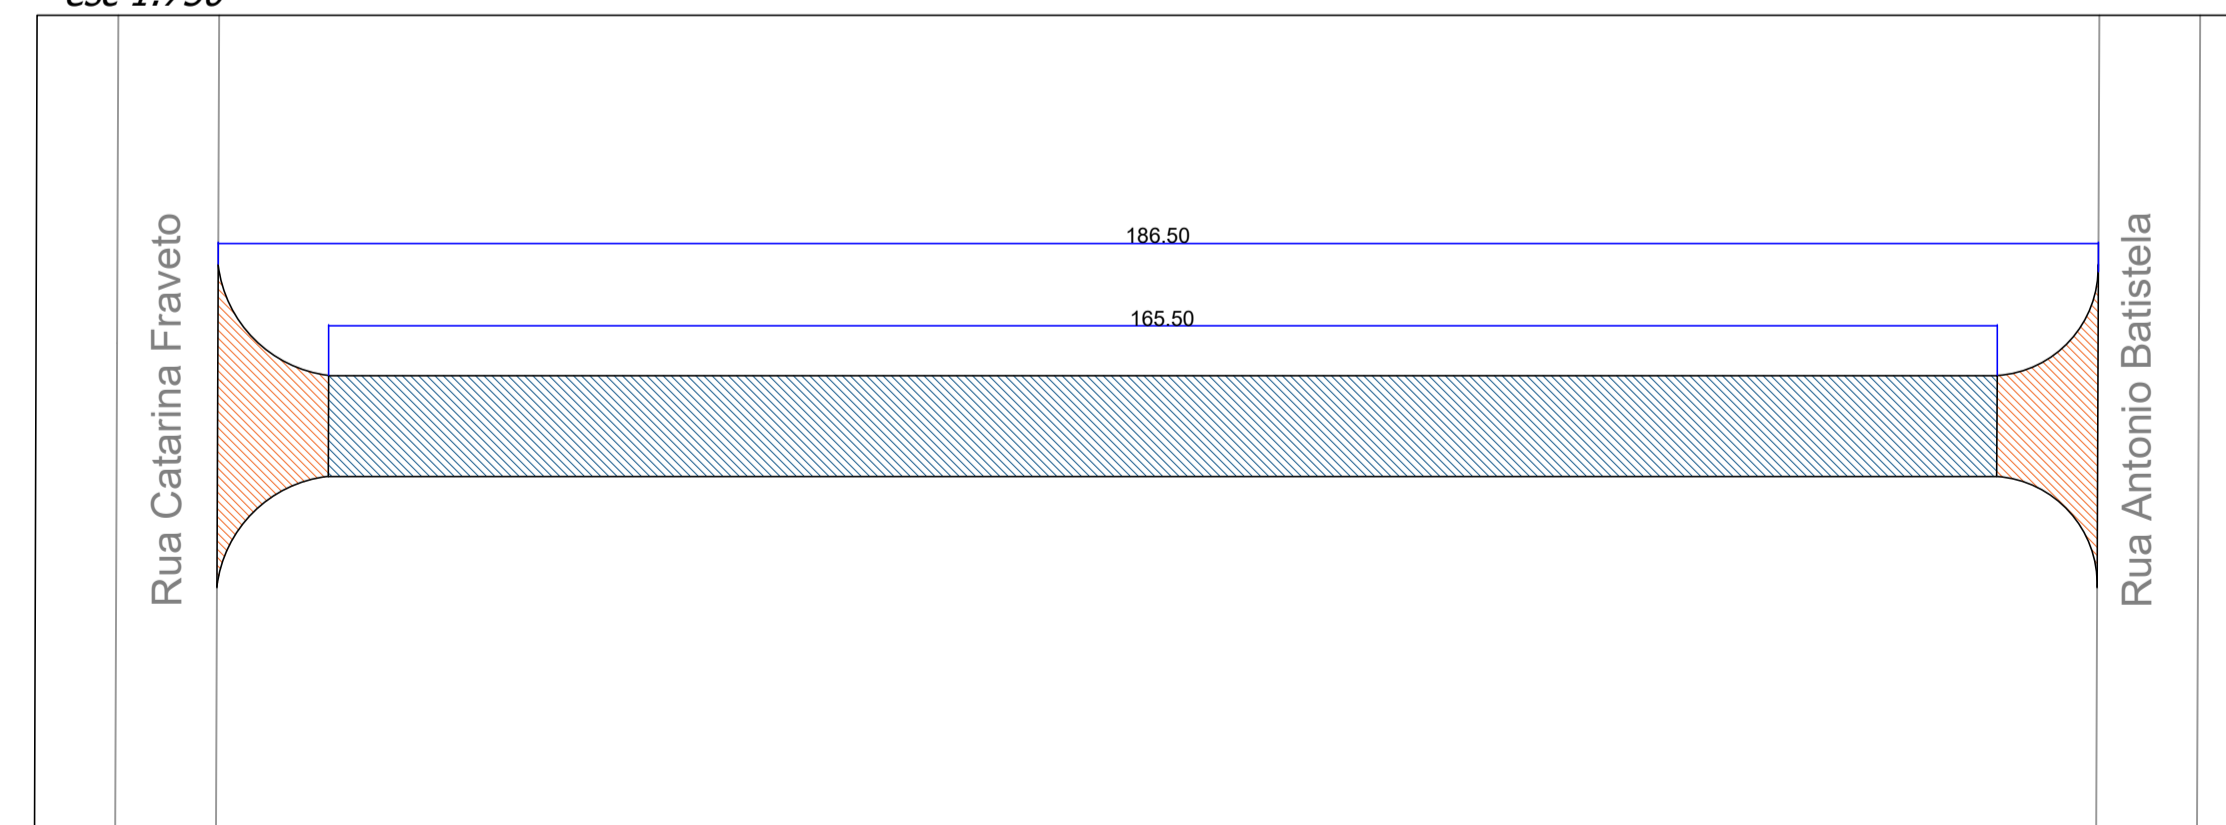

Convenções.:

	Área Total de Pavimento a ser Recapeado
	Área de Recap das Embocaduras
	Área de Recap do trecho linear da Rua

Quadro de Áreas.:

Trecho linear Rua João Olivério de Moraes:	1655,00m ²
Trecho linear Rua Catarina Fraveto:	2908,46m ²
Embecaduras:	
Rua João Olivério de Moraes:	322,05m ²
Rua Catarina Fraveto:	256,6m ²
TOTAL DE ÁREAS:	5142,11m²

Quantitativo de serviços.:

Varrição de pavimento para recap.:	5142,11m ²
Imprimação Betuminosa Ligante:	5142,11m ²
Camada de rolamento CBUQ 3cm:	154,26m ³

PROJETO COMPLETO		FOLHA 4/6
Recapeamento Asfáltico de Ruas		
Município de Engenheiro Coelho.		
"Adequação de ARRUAMENTO Existente".		
Ruas do Município de Engenheiro Coelho		
Escala.:	Indicada	DECLARAÇÕES
	Novembro/2022	Declaro que a Aprovação do Projeto, não implica no reconhecimento do direito de propriedade do terreno por parte da prefeitura municipal.
Situatão s/ escala:		PREFEITURA DE ENGENHEIRO COELHO CNPJ: 67.996.363/0001-08 Dr. Zeedivaldo Alves De Miranda
Quadro de Áreas.:		Engenheiro Civil Ricardo Chinaglia Responsável Técnico CREA: 506.966.626-8 ART:
Rua Catarina Fraveto.....3165,06m ² Rua João Olivério de Moraes.....1977,05m ²		
RESERVADO À P.M.E.C		