




Rua Rosa Bonin Forner
esc 1:500

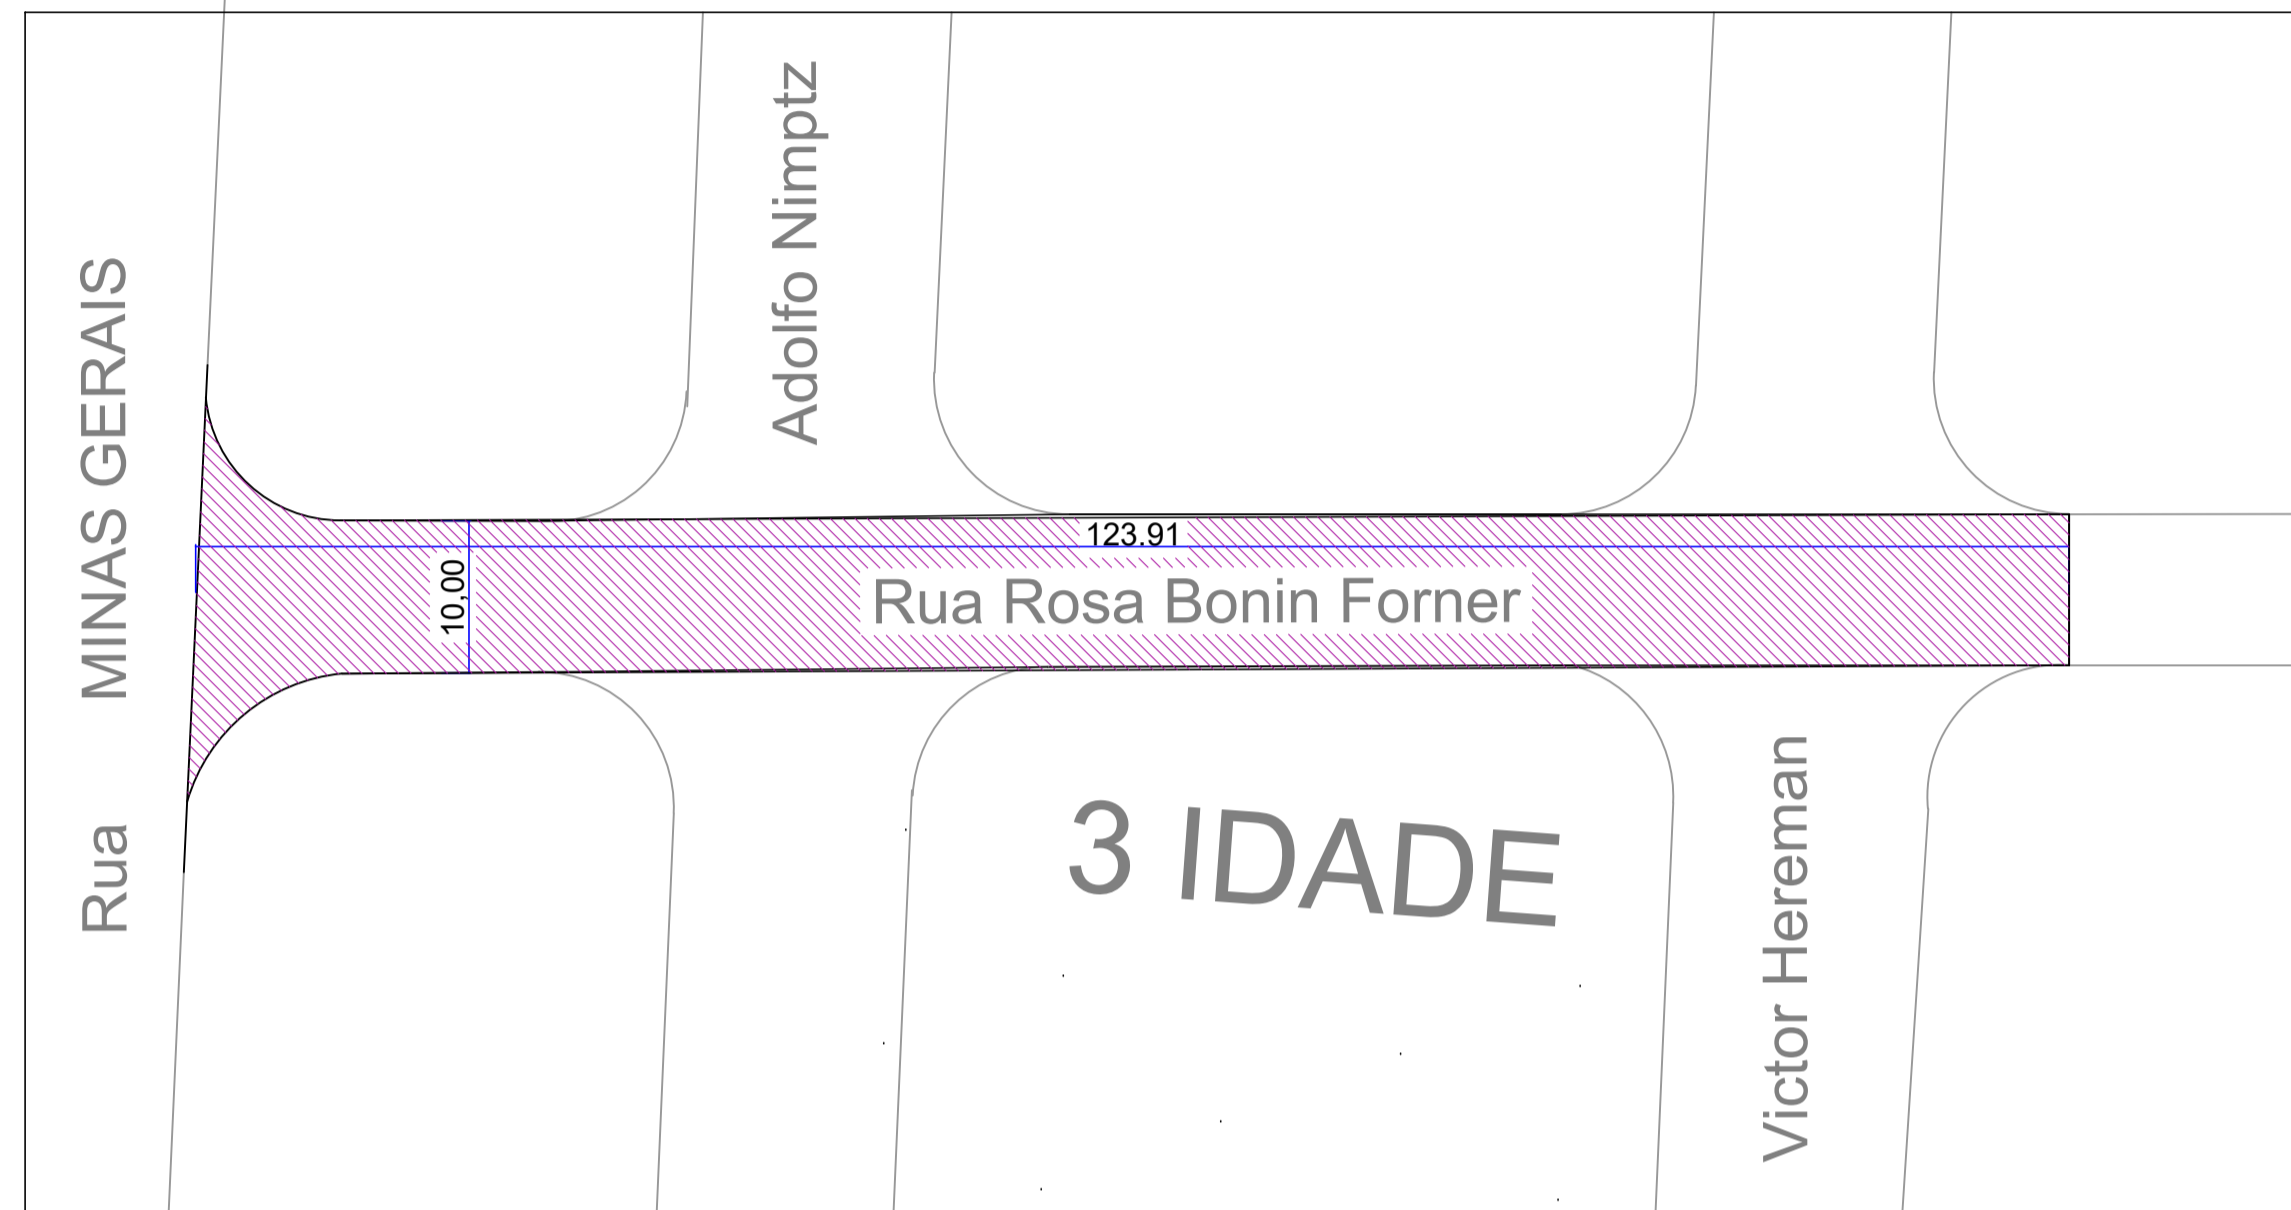



Rua Rosa Bonin Forner
esc 1:500

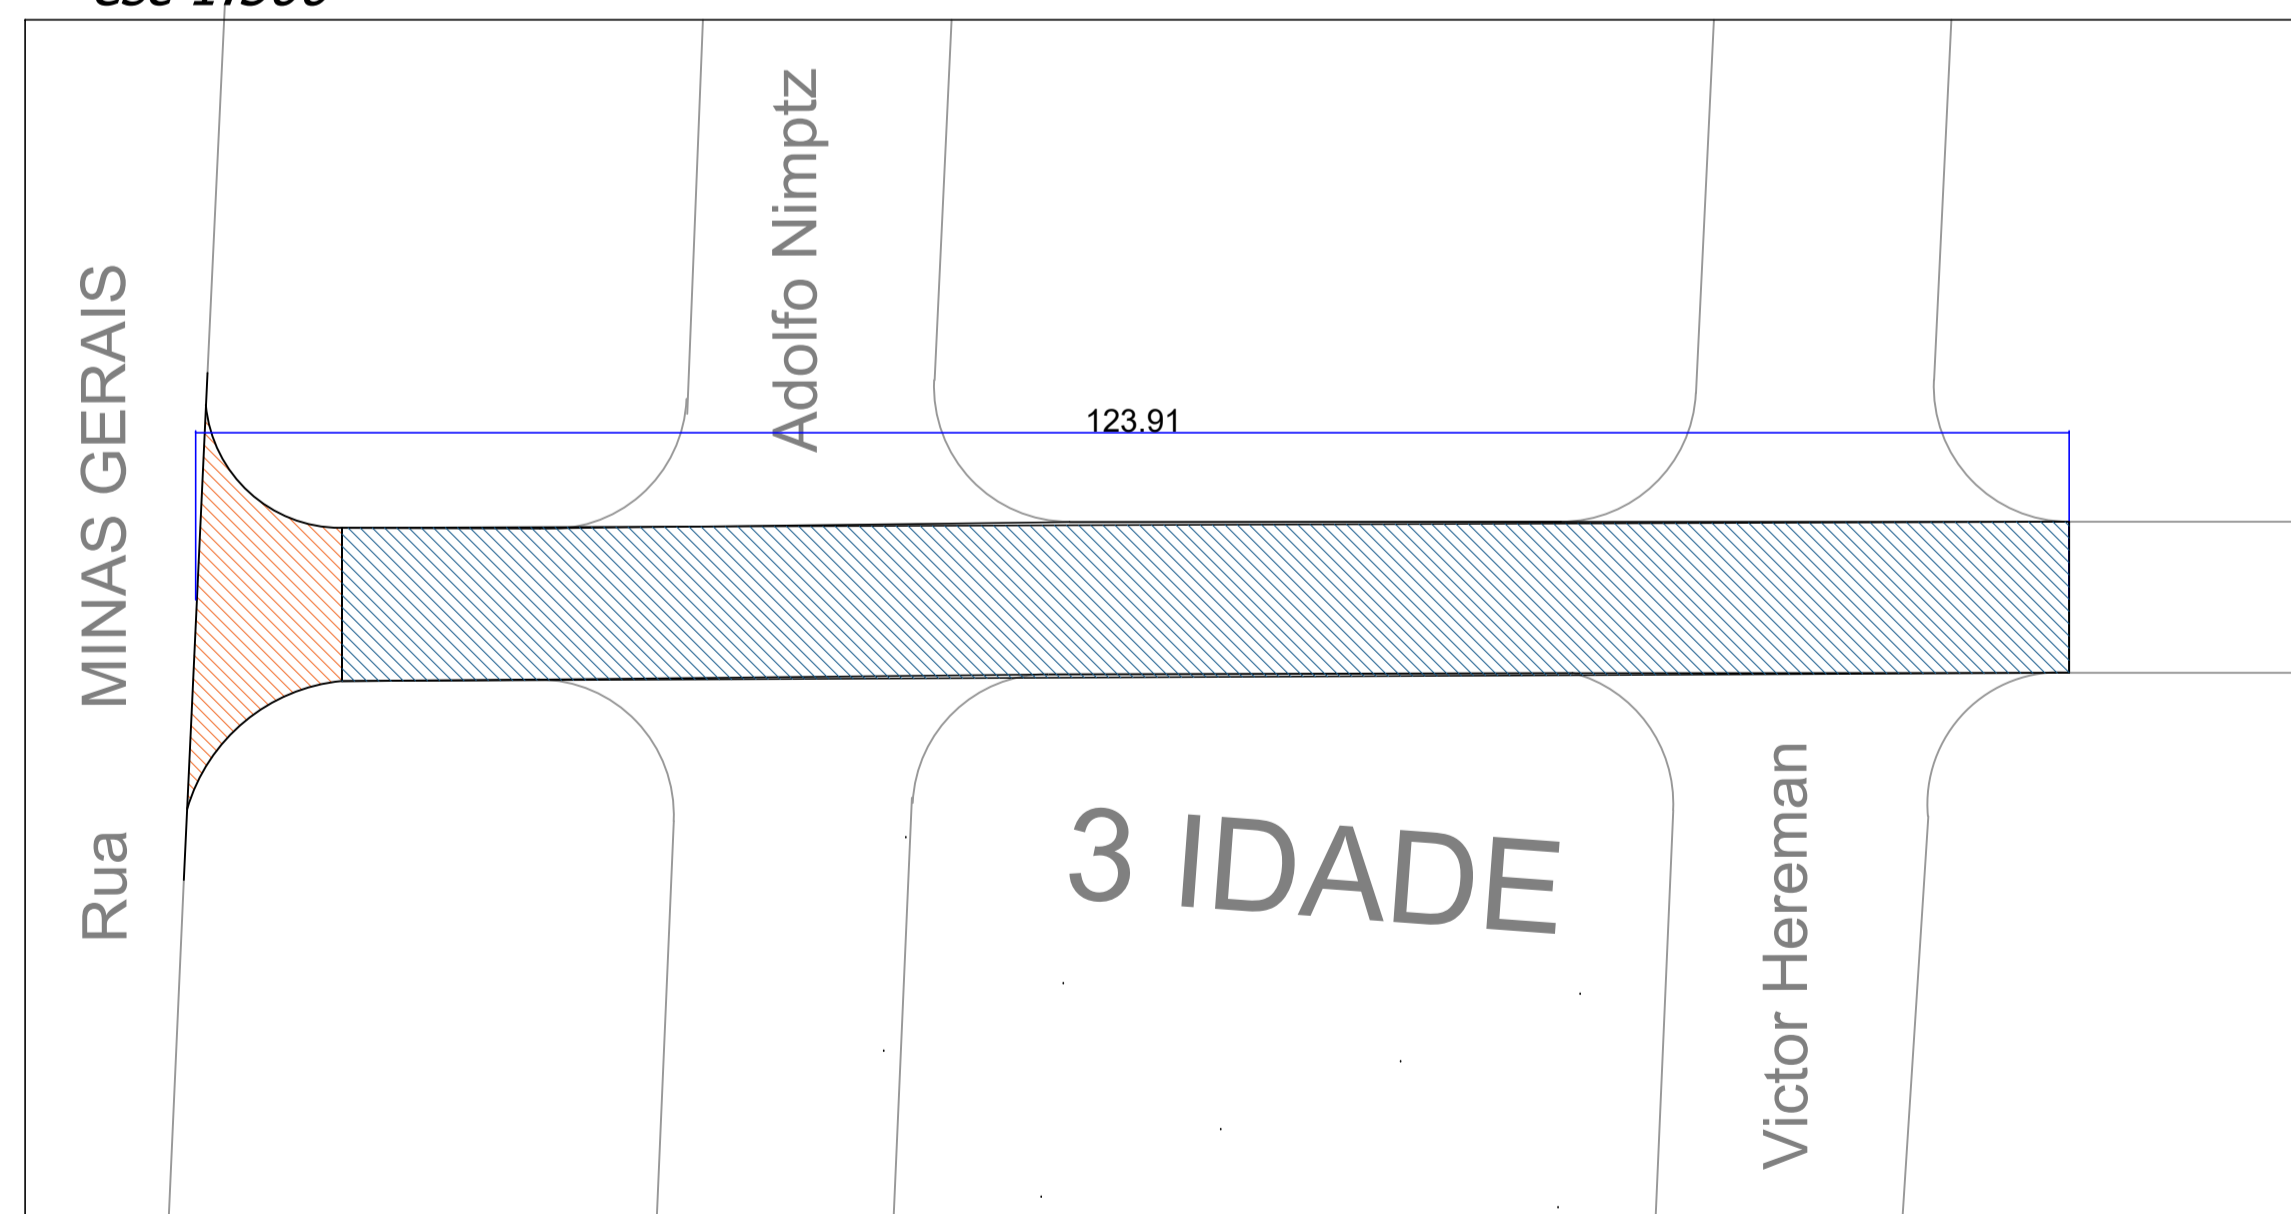

Rua VITÓRIO HAECK
esc 1:500

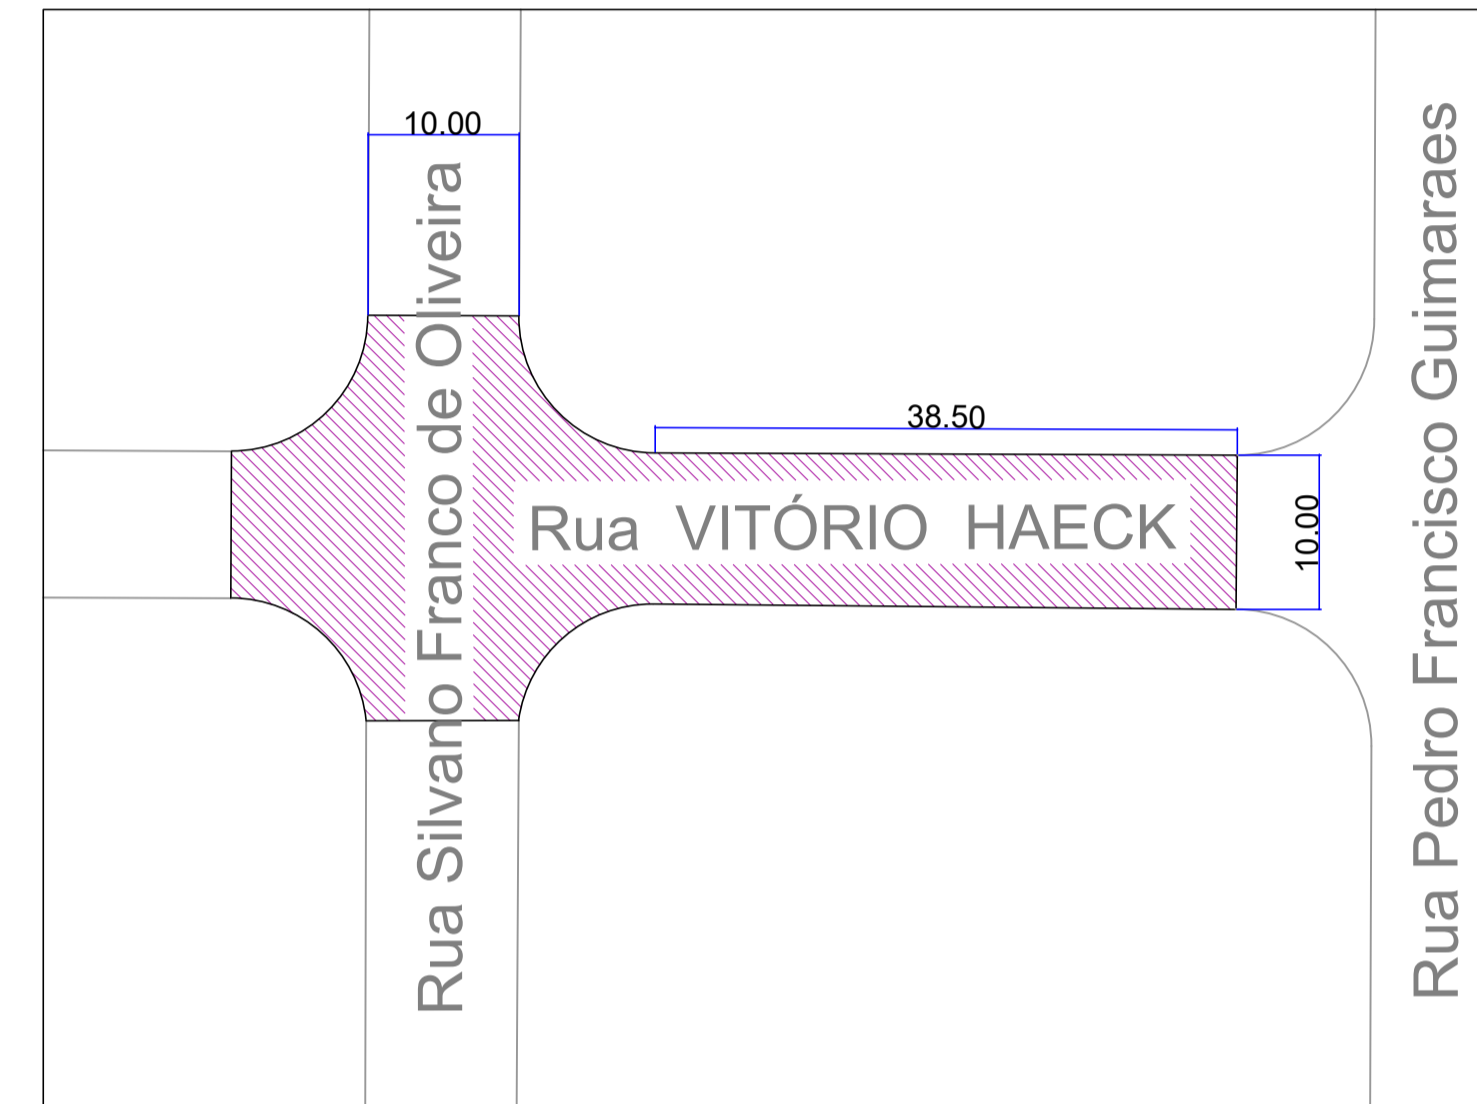

Rua VITÓRIO HAECK
esc 1:500

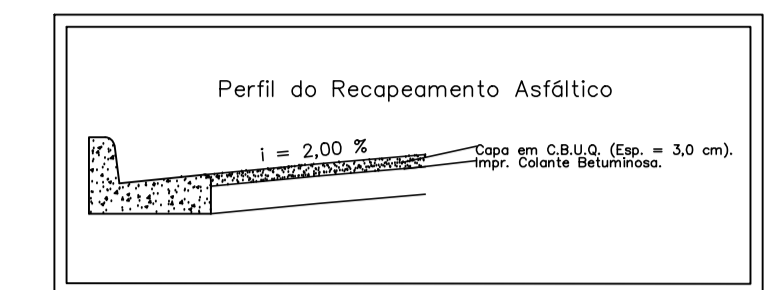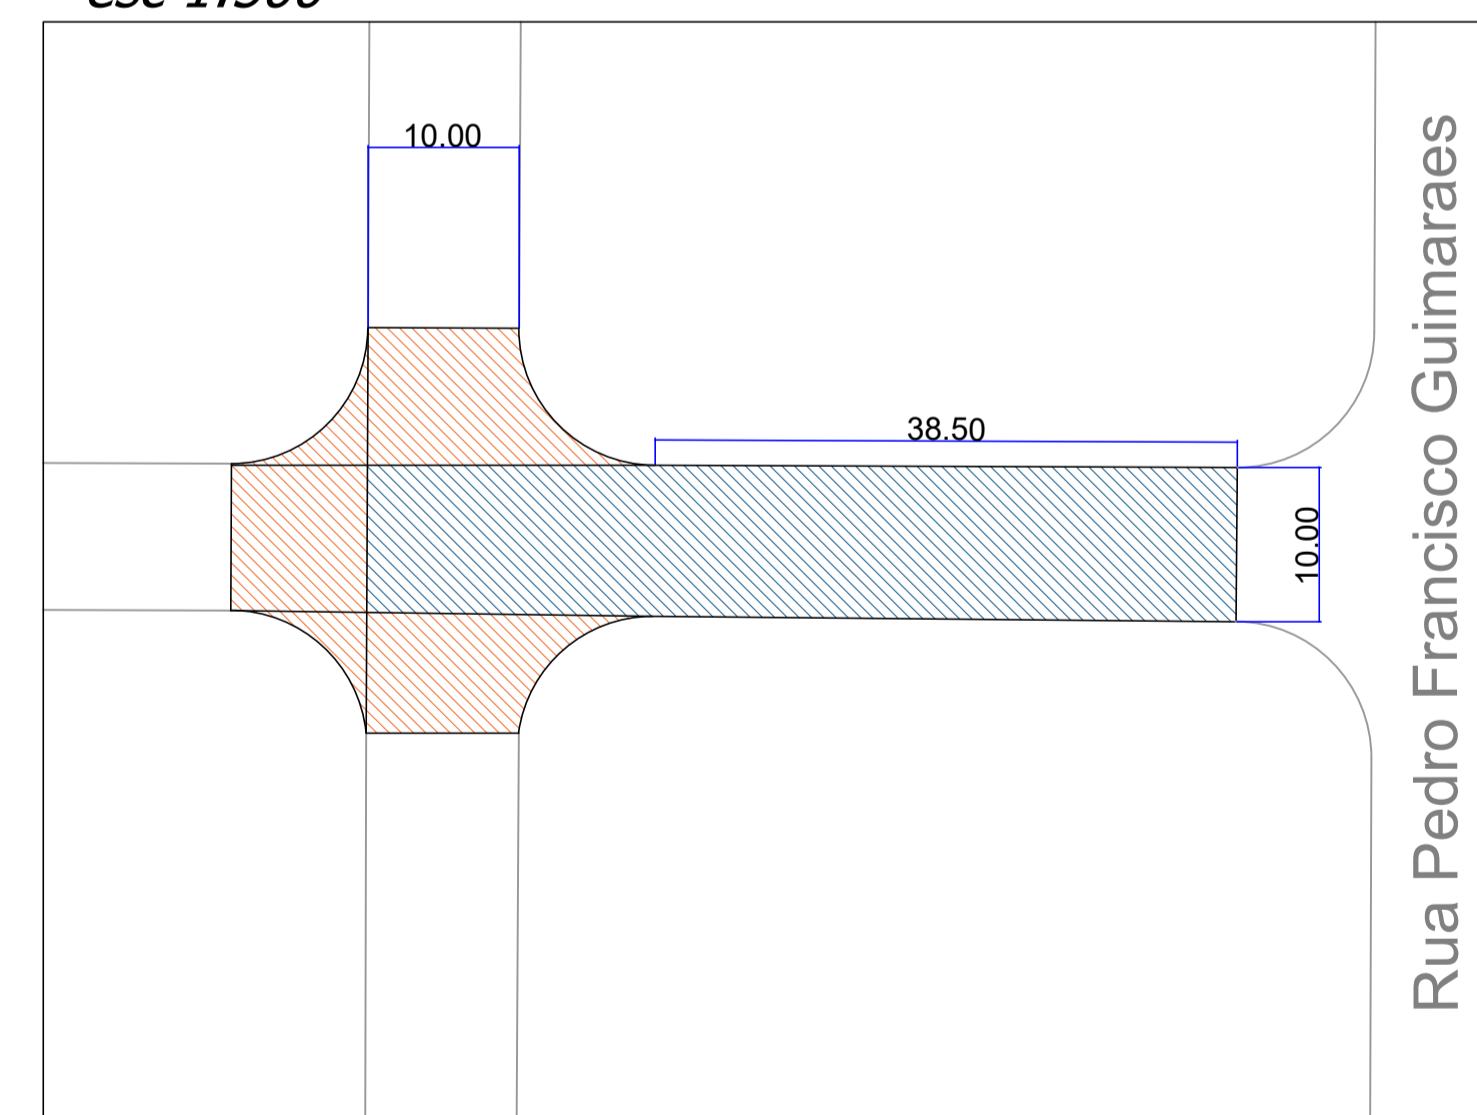

Convenções:

	Área Total de Pavimento a ser Recapeado
	Área de Recap das Embocaduras
	Área de Recap do trecho linear da Rua

Quadro de Áreas:

Trecho linear Rua Vítório Haeck: 576,41m ²
Trecho linear Rua Rosa Bonin Forner: 1150,33m ²
Embocaduras:	
Rua Vítório Haeck: 325,59m ²
Rua Rosa Bonin Forner: 139,21m ²
TOTAL DE ÁREAS: 2191,54m²

Quantitativo de serviços:

Varrição de pavimento para recap: 2191,54m ²
Imprimação Betuminosa Ligante: 2191,54m ²
Camada de rolamento CBUQ 3cm: 65,75m ³

PROJETO COMPLETO		FOLHA 6/6
Recapeamento Asfáltico de Ruas		
Município de Engenheiro Coelho.		
"Adequação de ARRUAMENTO Existente".		
Ruas do Município de Engenheiro Coelho		
Escala: Indicada	Novembro/2022	DECLARAÇÕES
		Declaro que a Aprovação do Projeto, não implica no reconhecimento do direito de propriedade do terreno por parte da prefeitura municipal.
Rua Vítório Haeck.....902,00m ² Rua Rosa Bonin Forner.....1289,54m ²		PREFEITURA DE ENGENHEIRO COELHO CNPJ: 67.996.363/0001-08 Dr. Zeedivaldo Alves De Miranda
		Engenheiro Civil Ricardo Chinaglia Responsável Técnico CREA: 506.966.626-8 ART:
RESERVADO À P.M.E.C		