

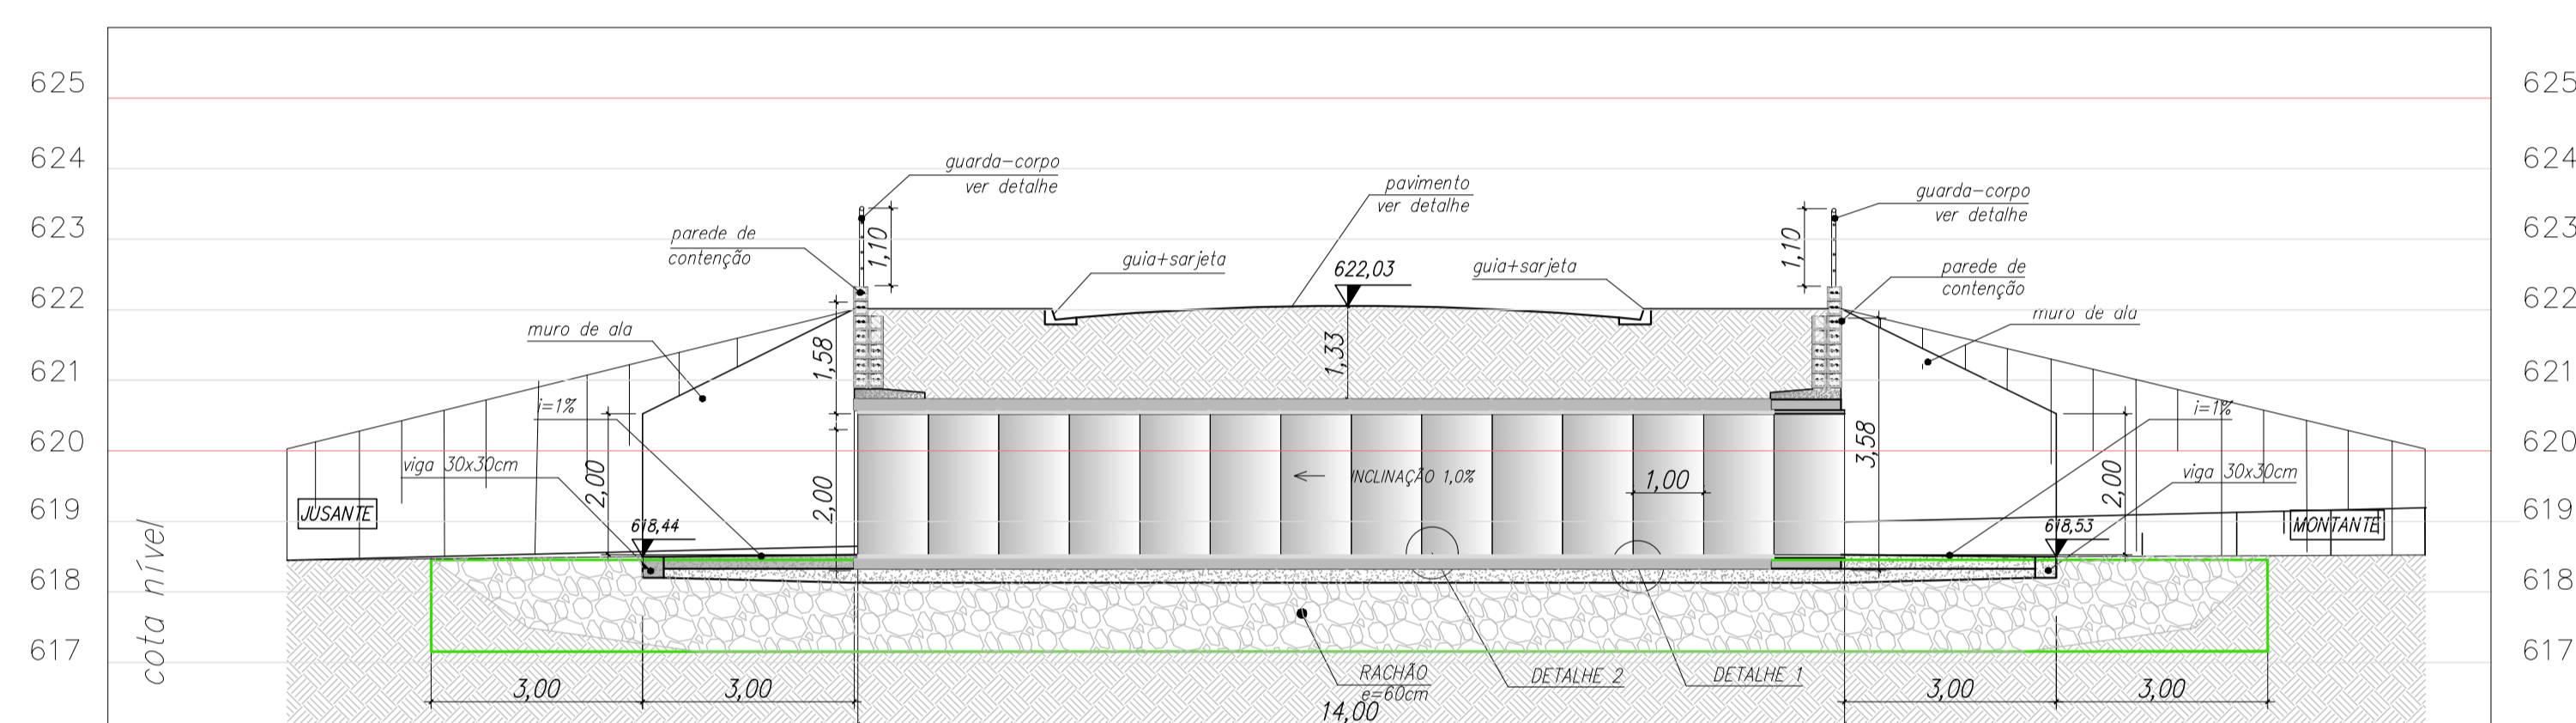


CORTE AA
ESC. 1:100

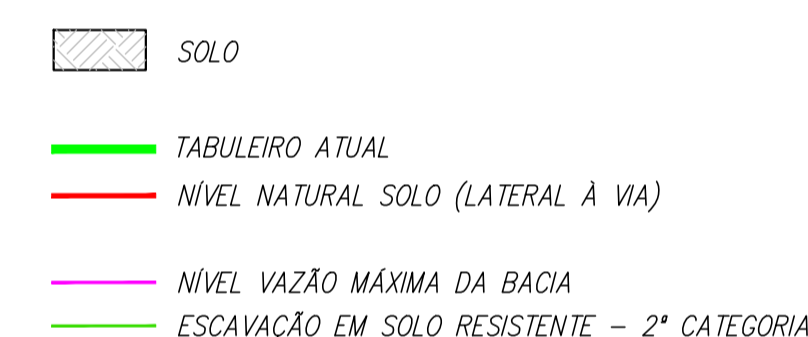

CORTE BB
ESC. 1:100

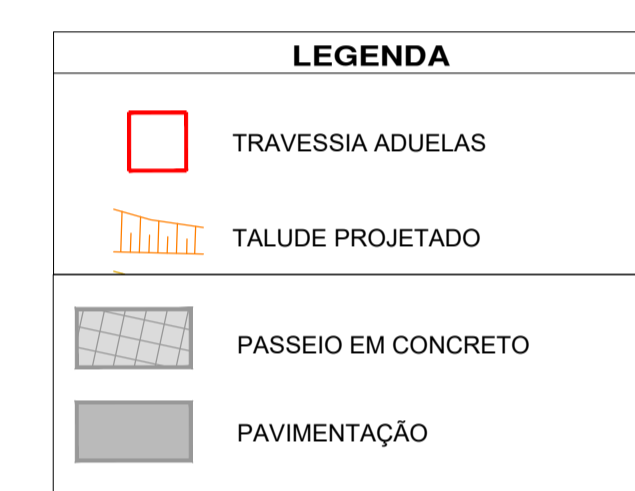

01	ALTERAÇÃO DA PROPOSTA	29/11/22	
00	INICIAL	15/11/22	
REVISÃO	DETALHADOS	DATA	VISTO

ORIENTADO:

GELFUS PROJETOS | (19) 3542 2357
www.gelfus.com.br
contato@gelfus.com.br

CLIENTE:
MUNICÍPIO DE ENGENHEIRO COELHO


OBRA:
TRAVESSIA JARDIM MERCEDEZ - PORTAL DO LAGO

LOCAL EMPREENDIMENTO:
**RUA ARMINDO LONGO
MUNICÍPIO DE ENGENHEIRO COELHO**


DETALHADOS:
PROPOSTA DE IMPLANTAÇÃO

PROJ. TÉCNICO: ARGAINO	DATA: 29 / 11 / 2022	PROJETO: TRAVESSIA
ESCALAS: INDICADAS	REVISÃO: 01	FOLHA: 02
DESENHISTA: AMANDA RIBEIRO	ARQUIVO: 172-D-2386-12-001	03

ESTE PROJETO É PROPRIEDADE INTELECTUAL DE SEUS AUTORES, PODENDO SER UTILIZADO SOMENTE DE ACORDO COM OS LIMITES CONTRATUAIS. PORTANTO É VETADA SUA UTILIZAÇÃO EM PARTE OU NO TODO SEM EXPRESSA AUTORIZAÇÃO DOS MESMOS.

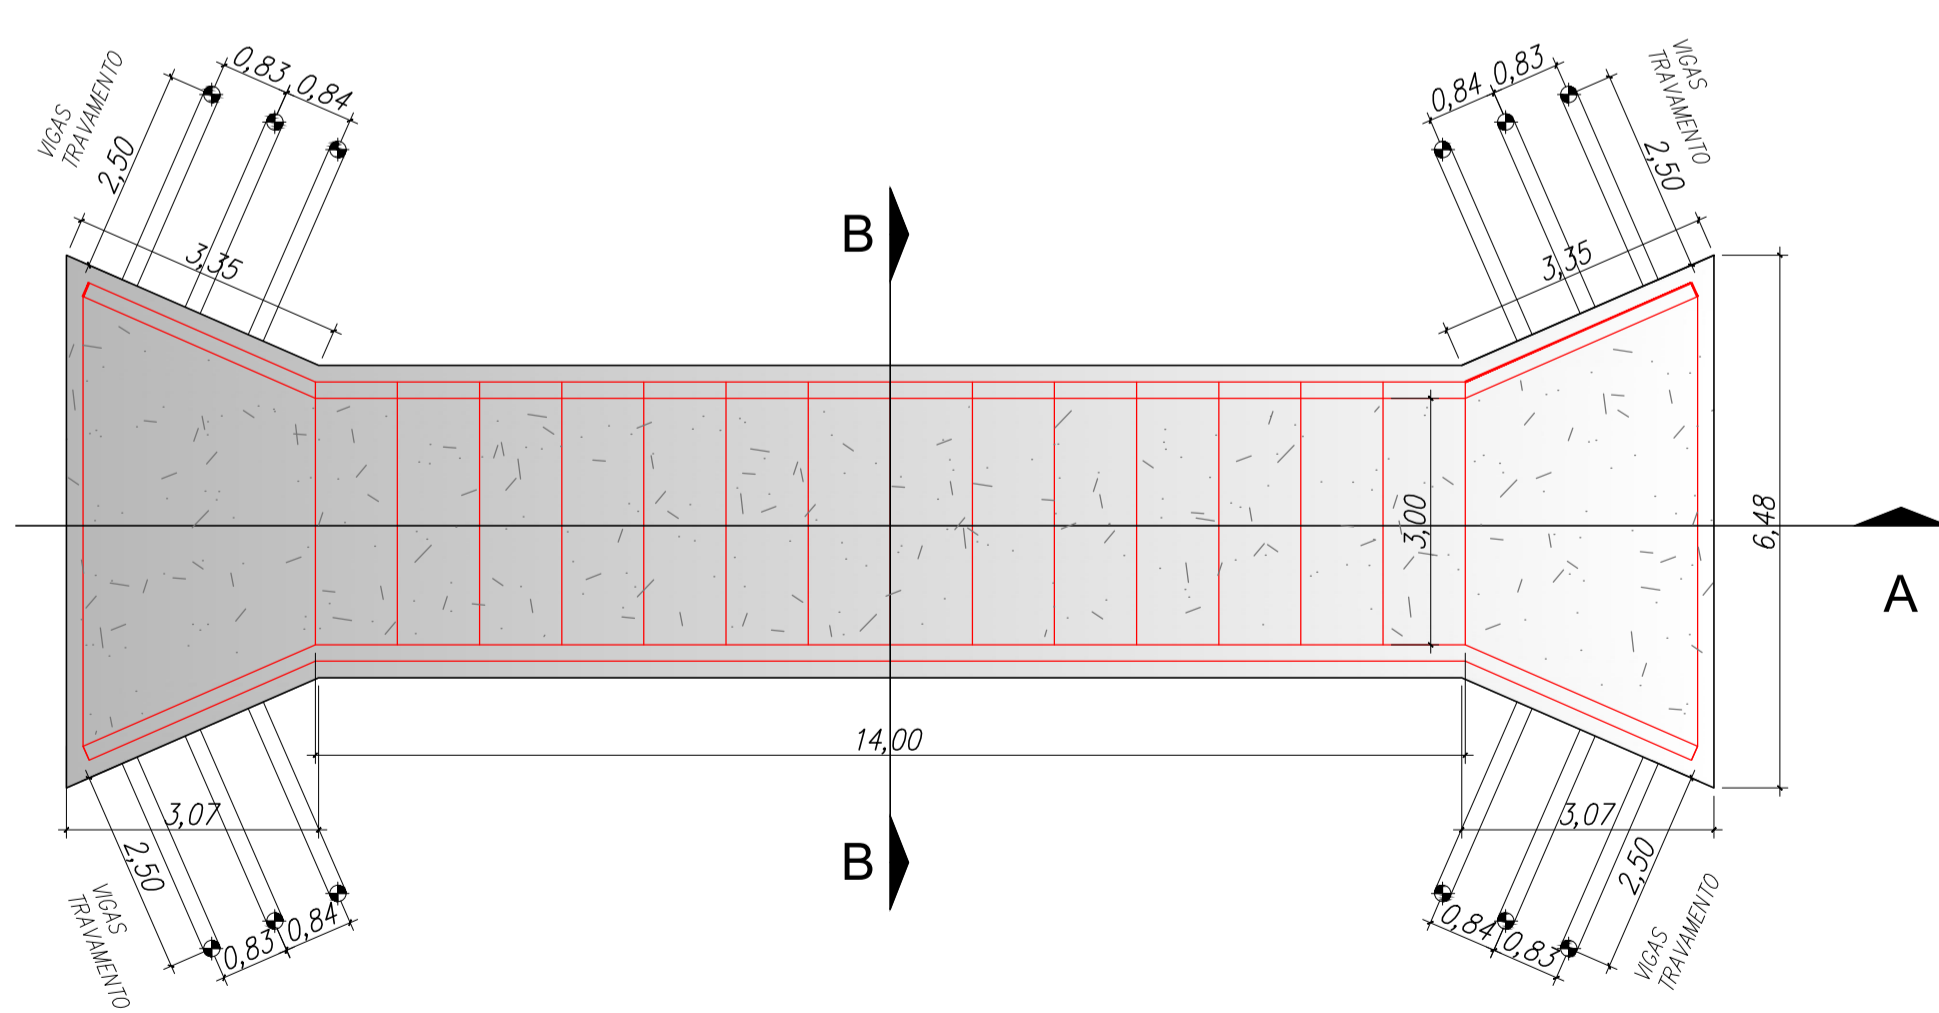

PLANTA - BASE CONCRETO
ESC. 1:125

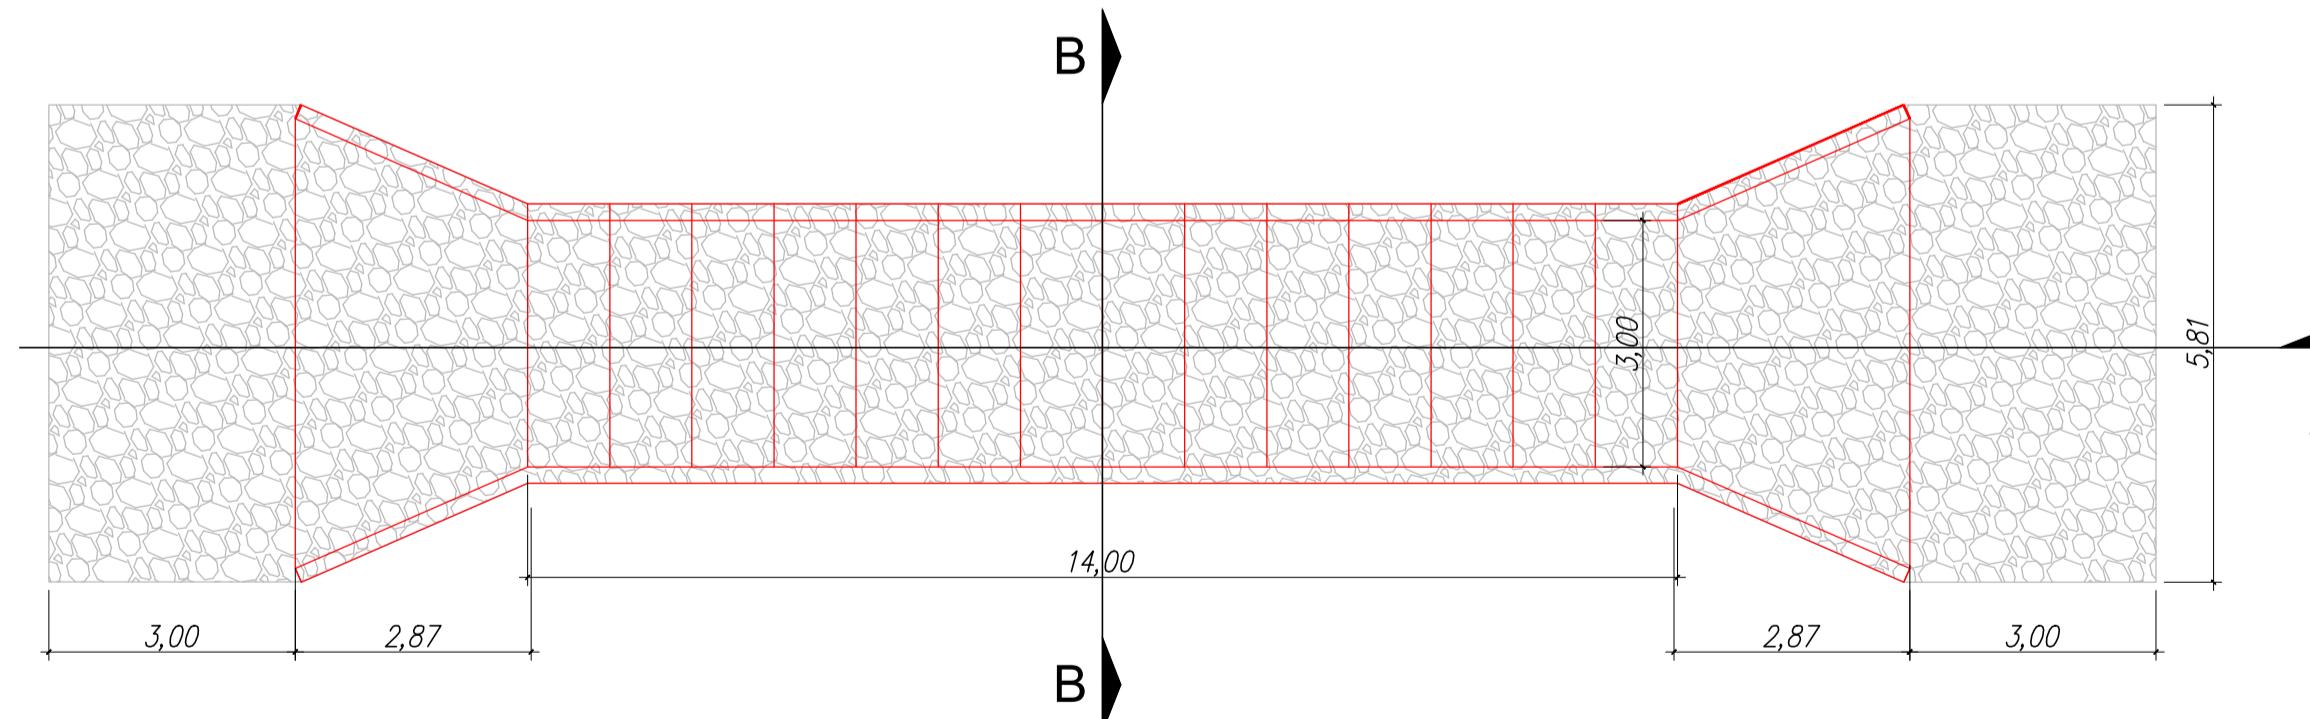

PLANTA - RACHÃO
ESC. 1:125