




ELEVAÇÃO FRONTAL - RESIDÊNCIA UNIFAMILIAR
ESC - 1:100

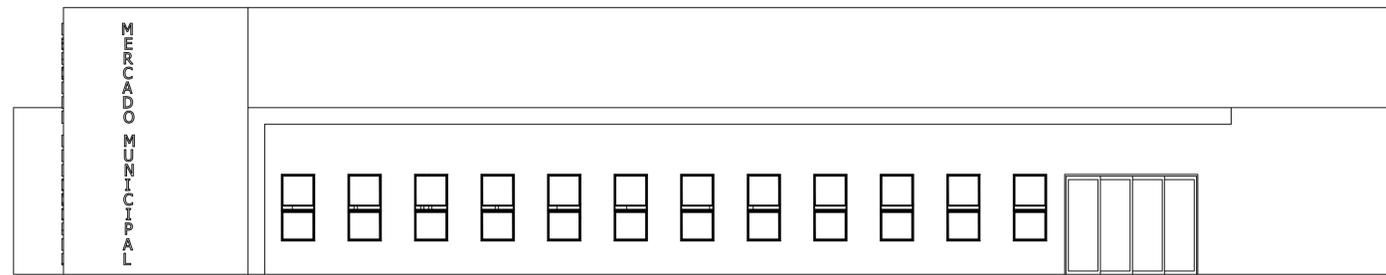


ELEVAÇÃO DIREITA - RESIDÊNCIA UNIFAMILIAR
ESC - 1:100

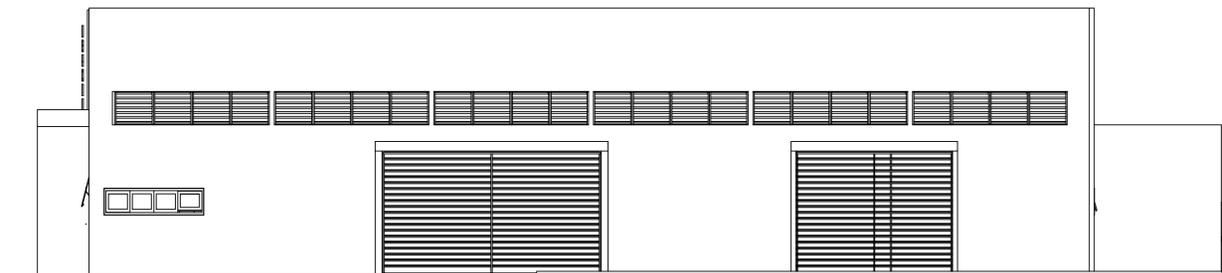


ELEVAÇÃO TRASEIRA - RESIDÊNCIA UNIFAMILIAR
ESC - 1:100

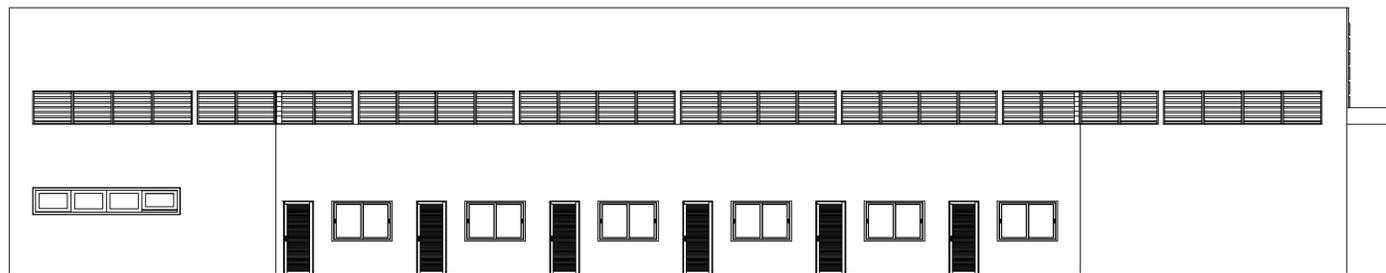


ELEVAÇÃO ESQUERDA - RESIDÊNCIA UNIFAMILIAR
ESC - 1:100

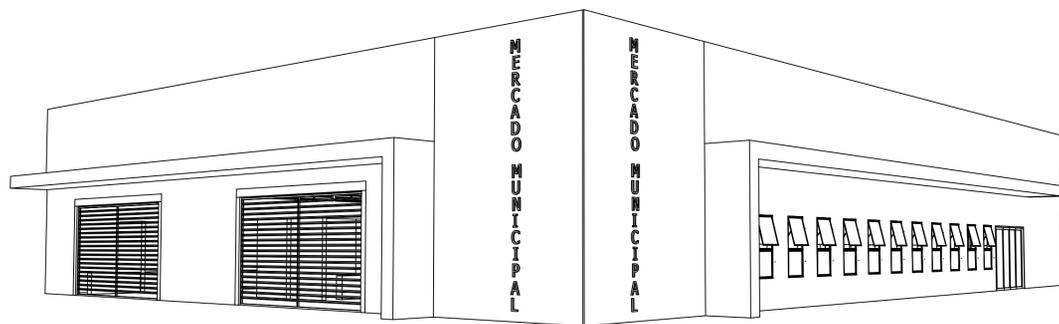

PERSPECTIVA
SEM ESCALA

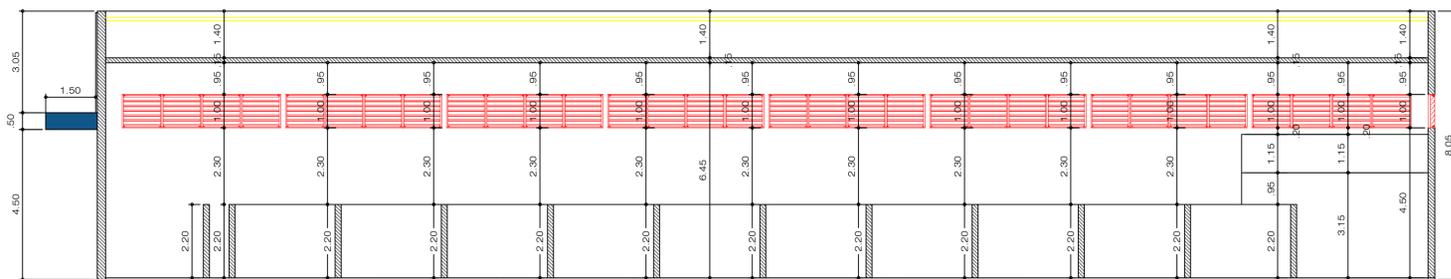

CORTE AA - RESIDÊNCIA UNIFAMILIAR
ESC - 1:100

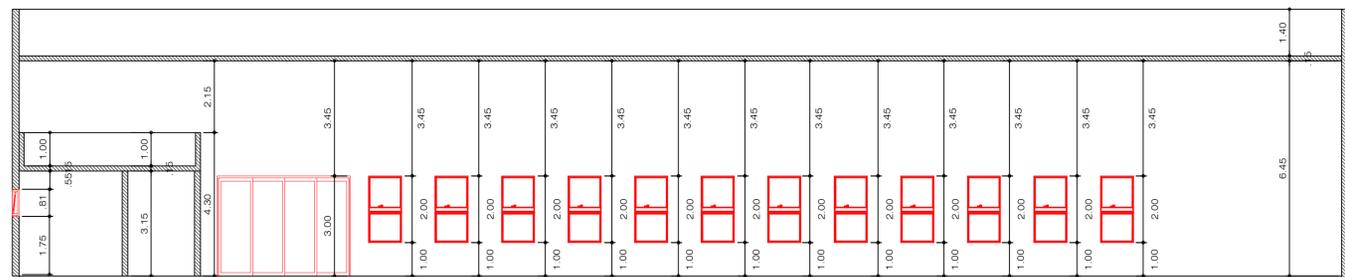

CORTE CC - RESIDÊNCIA UNIFAMILIAR
ESC - 1:100

PROJETO COMPLETO		COTA	ESCALA	FOLHA
		655	Indicadas	1/5
PROJETO DE CONSTRUÇÃO DO MERCADO MUNICIPAL				
PROPRIETÁRIO(A): Prefeitura Municipal de Engenheiro Coelho				
LOCALIZAÇÃO: R. Minas Gerais, 200 - Jardim Brasil, Eng. Coelho - SP, 13165-000 Setor, Lote "16", Quadra "A" ZONA: ZR2				
TOTAL DE UNIDADES: 1		TOTAL DE PAVIMENTOS: 1		
ÁREAS:		M ²		DECLARAÇÕES
ÁREA DO TERRENO		3.700,00m ²		Declaro que a aprovação do Projeto não implica por parte da Prefeitura, do direito de propriedade
ÁREA PAVIMENTO TÉRREO		1.478,28m ²		
ÁREA PAVIMENTO SUPERIOR		0,00m ²		
ÁREA TOTAL A CONSTRUIR		1.478,28m ²		
ÁREA PERMEÁVEL		147,00m ² - 3,97%		
T.O. - 39,95%		C.A. - 0,39		ASSINATURA Nome: Prefeitura Municipal de Engenheiro Coelho CNPJ: 67996362000108
USO DO SOLO				
SITUAÇÃO:		SEM ESCALAS:		
		Declaro que: 1- A obra será executada de acordo com o projeto aprovado pela P.M.E.C. e somente após a aprovação dos projetos complementares junto às empresas concessionárias de serviços públicos, quando necessário; 2- Qualquer alteração no Projeto será imediatamente comunicada à P.M.E.C.		
RESPONSÁVEL TÉCNICO		Maurício de Oliveira Pires Arquiteto e Urbanista CALJ. 4089/16-4 ART: 13566405		
Reservado a P.M.E.C.		Contato do Resp. Técnico Rua: Jair Roberto Mula-Centro Eng. Coelho SP Telefone: (19) 90901-1222 - CEP: 13165000		