




Detalhe SAN-9  
Escala 1:50

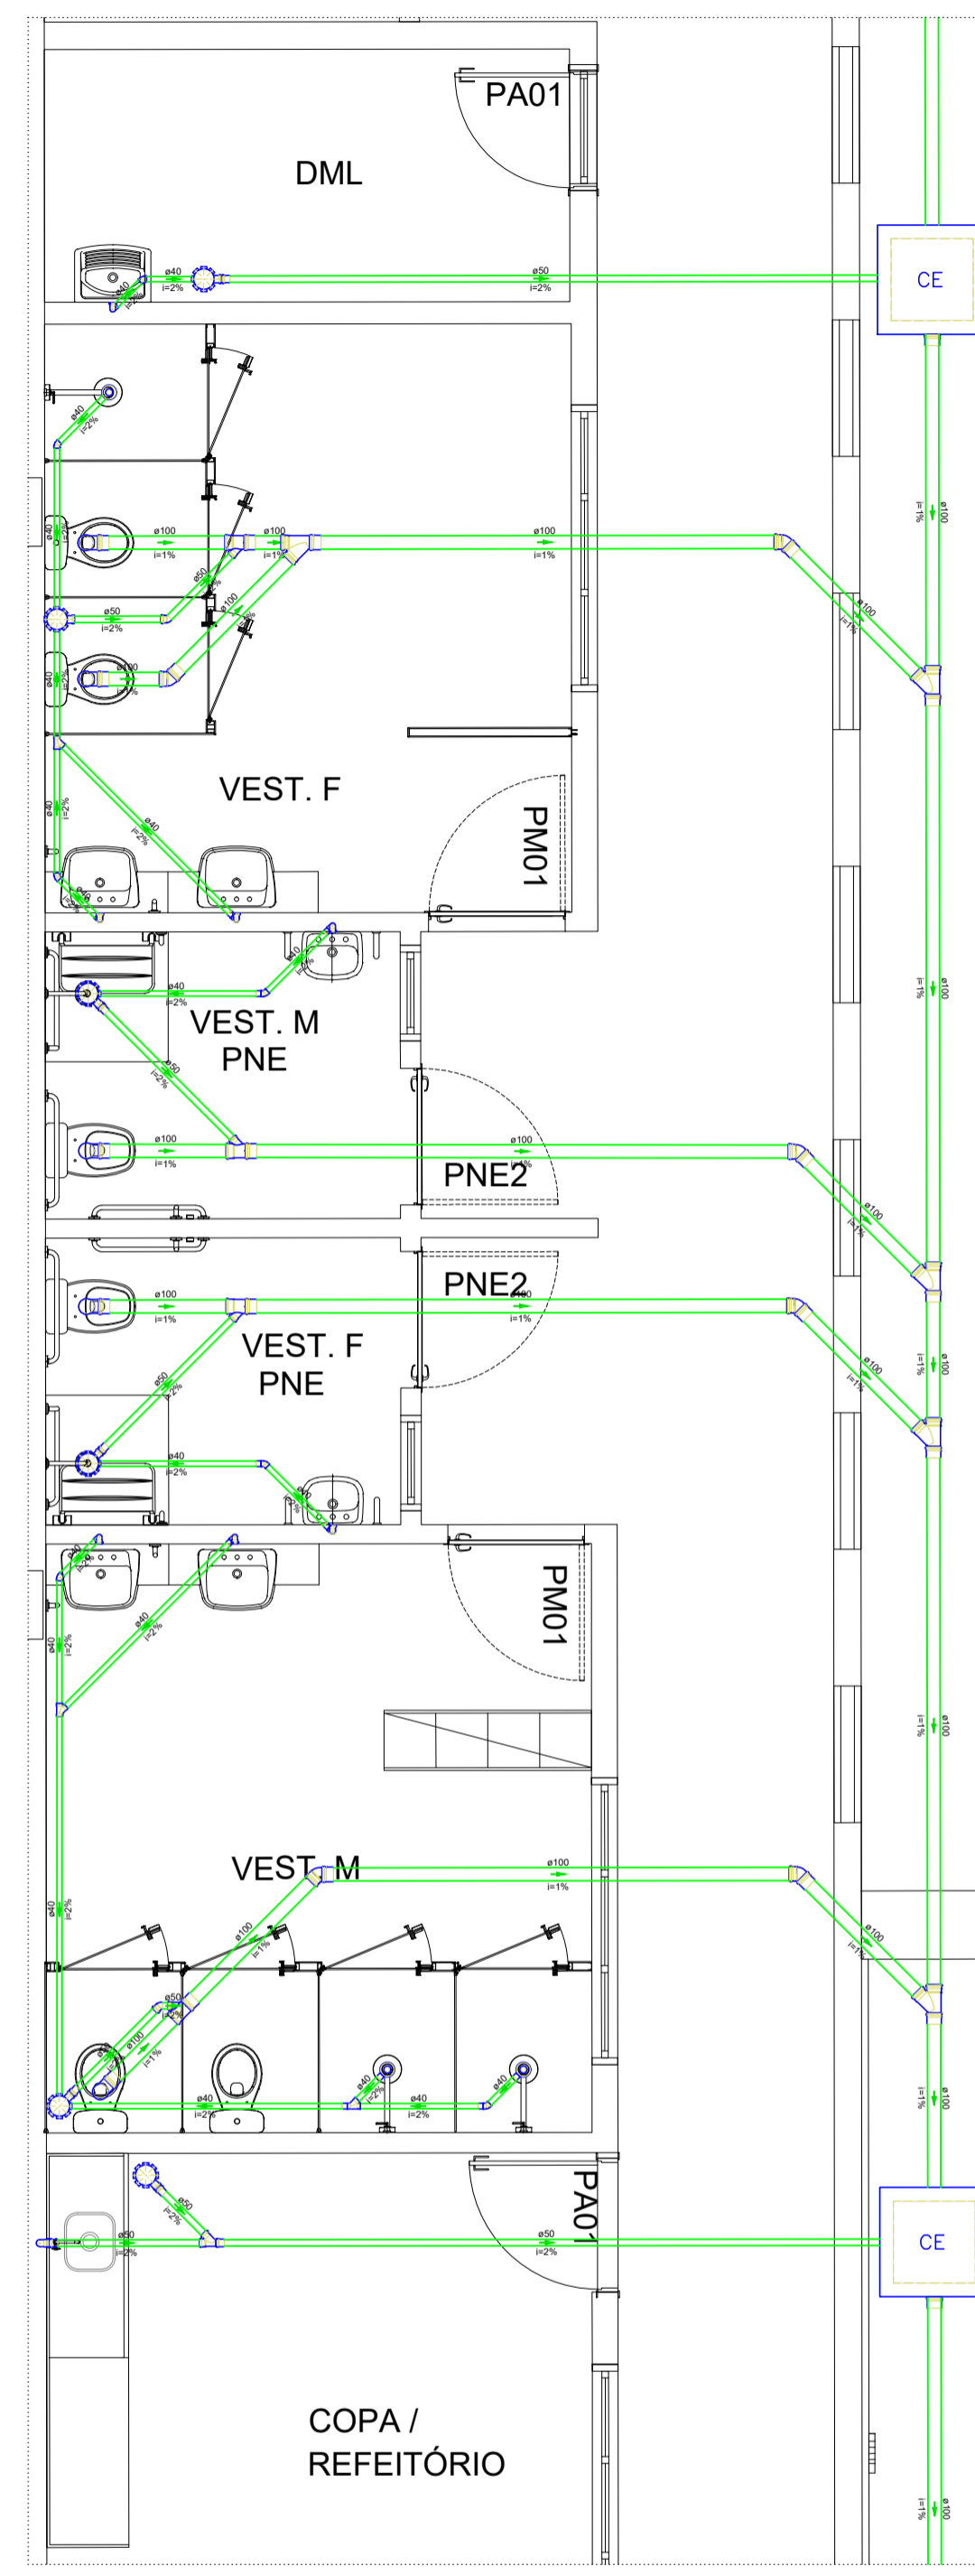


Detalhe SAN-10  
Escala 1:50

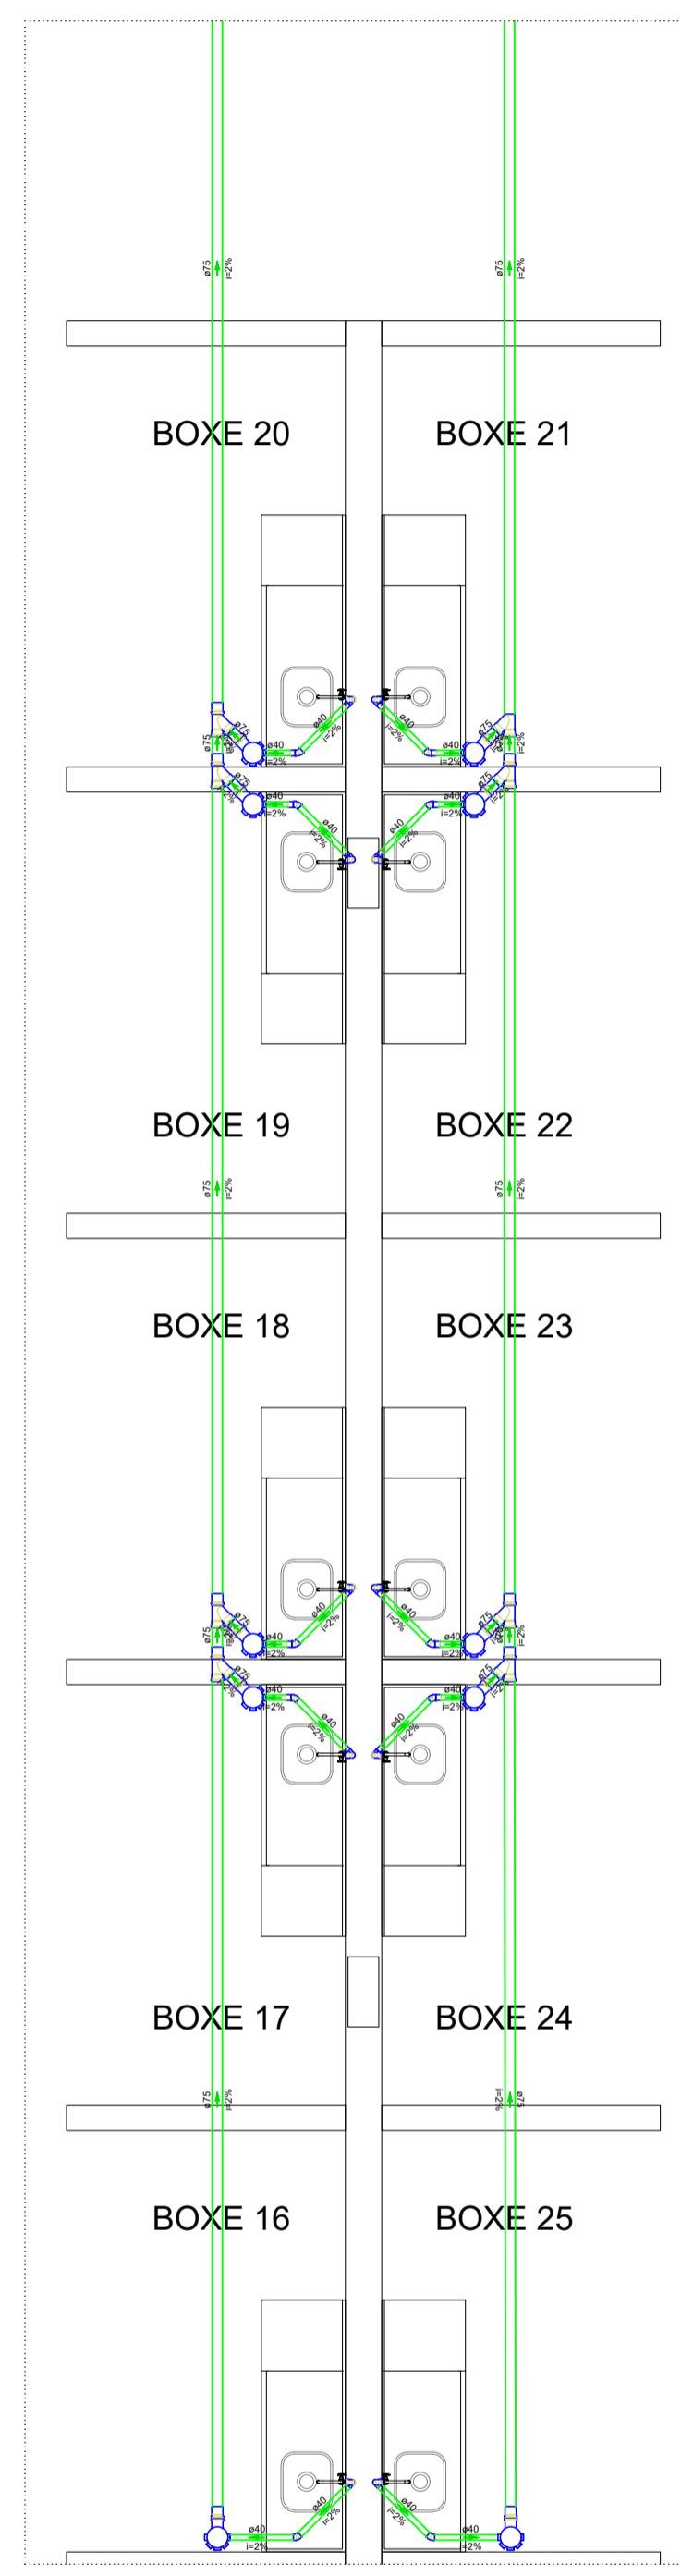


Detalhe SAN-12  
Escala 1:50

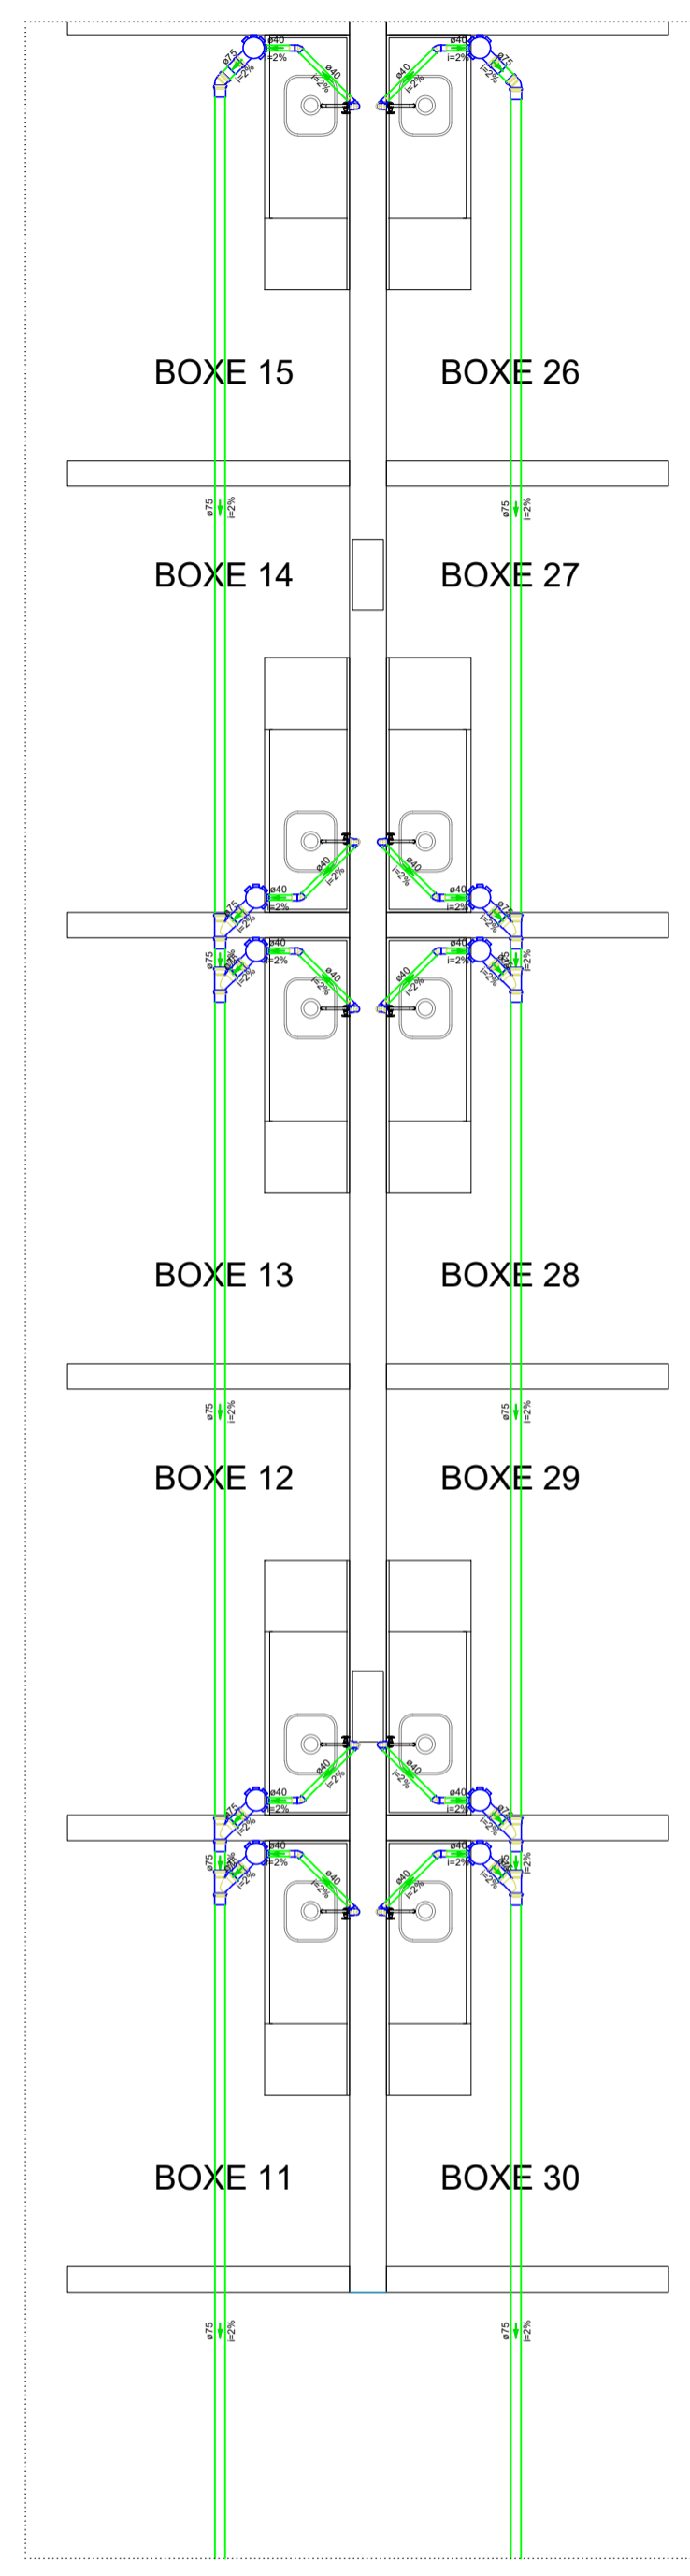


Detalhe SAN-11  
Escala 1:50

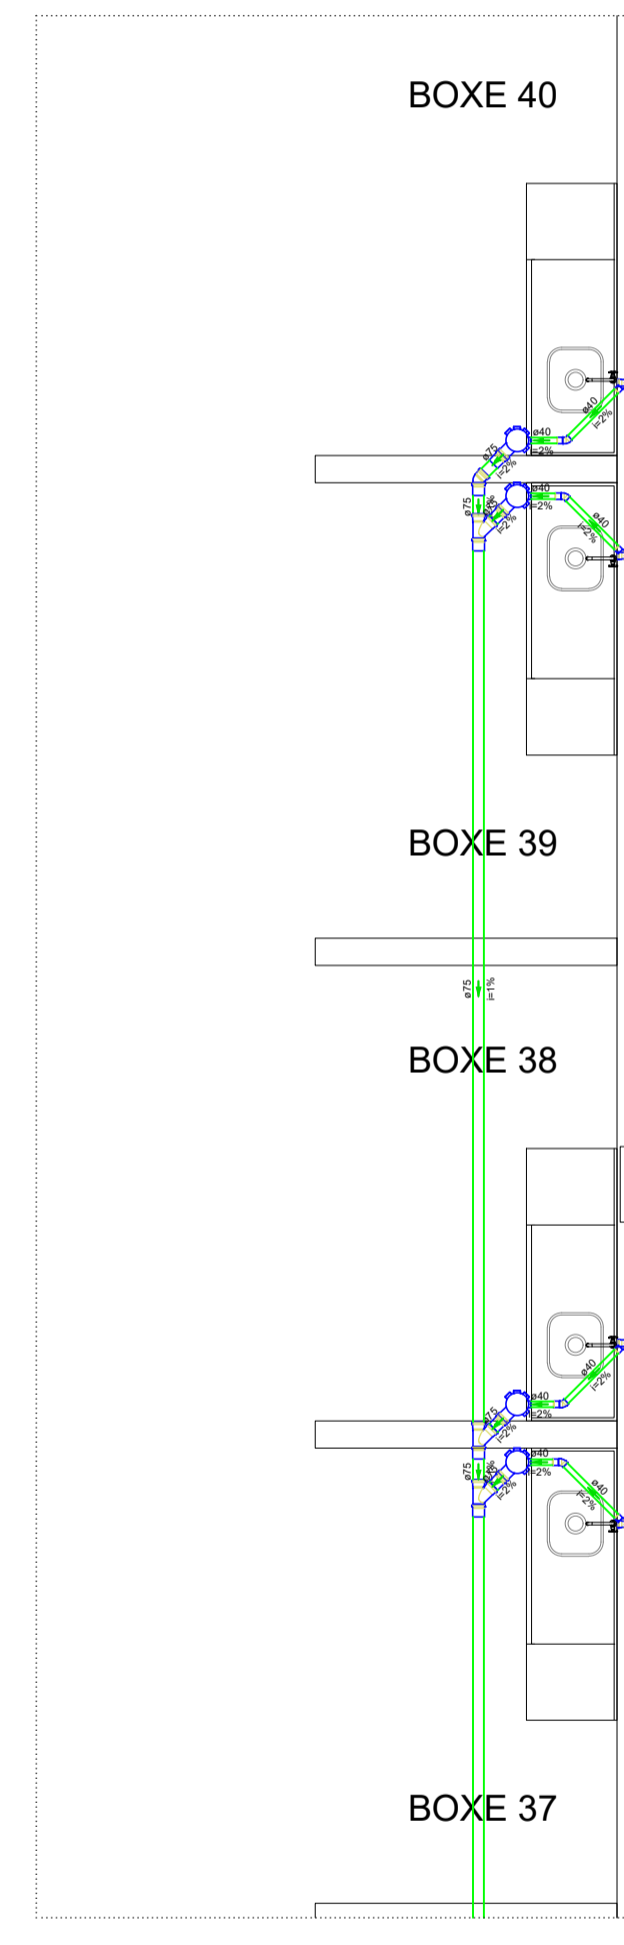


Detalhe SAN-6  
Escala 1:50

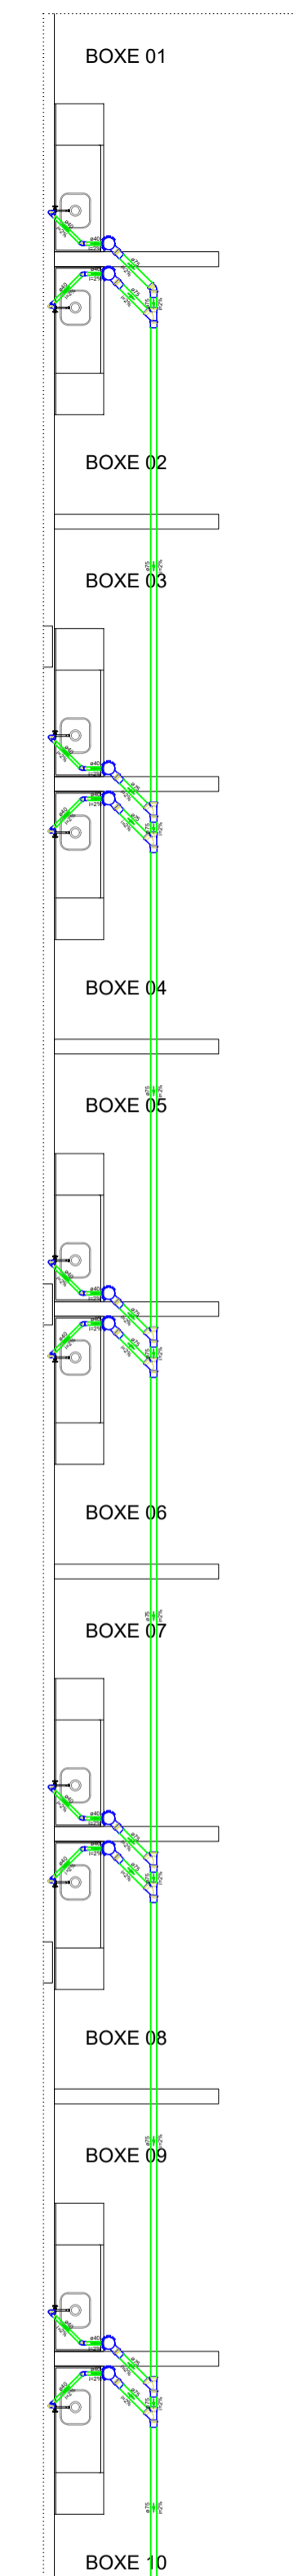


Detalhe SAN-13  
Escala 1:75

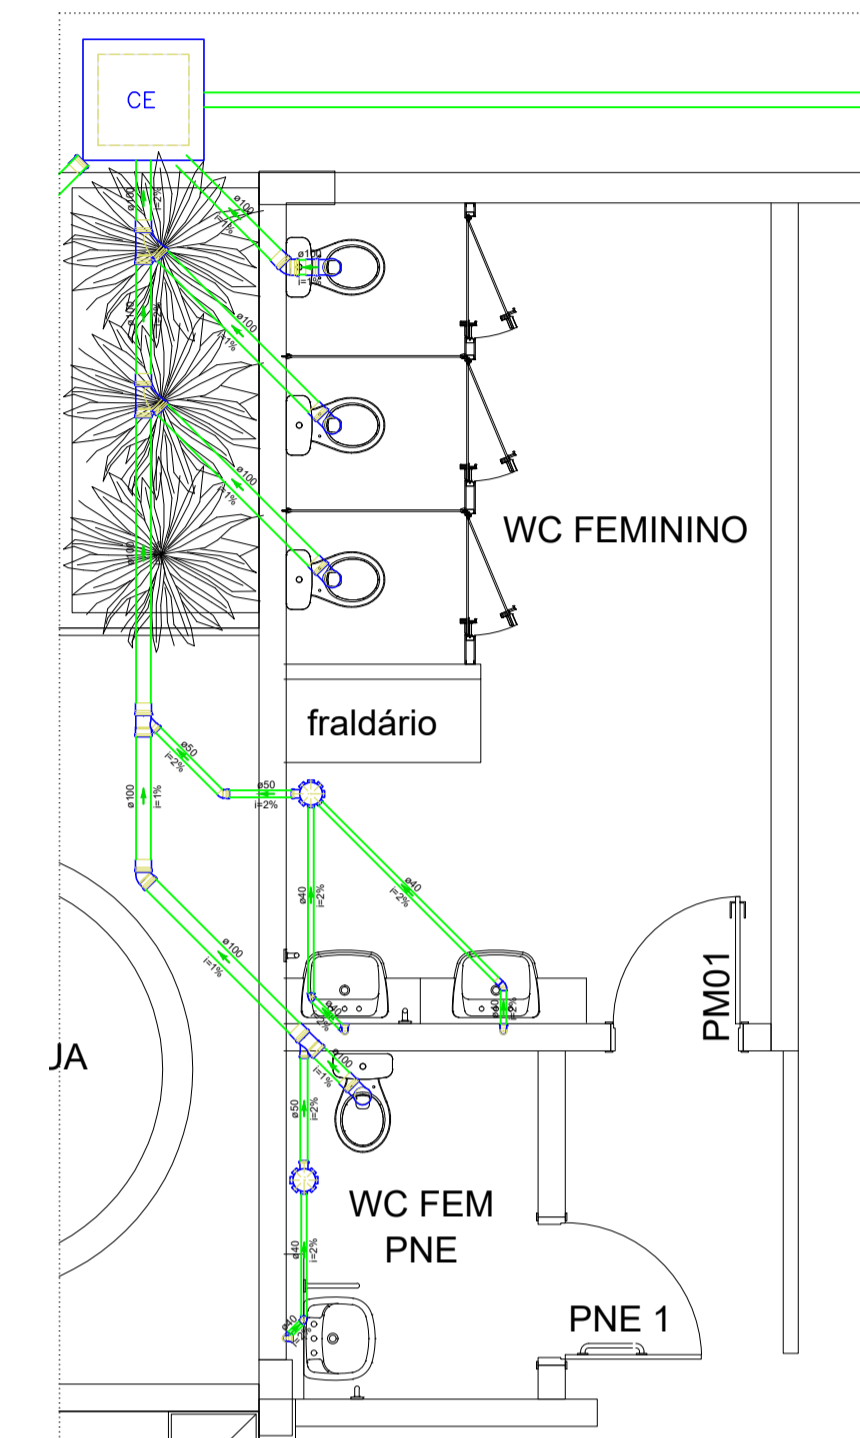

Detalhe SAN-2  
Escala 1:50

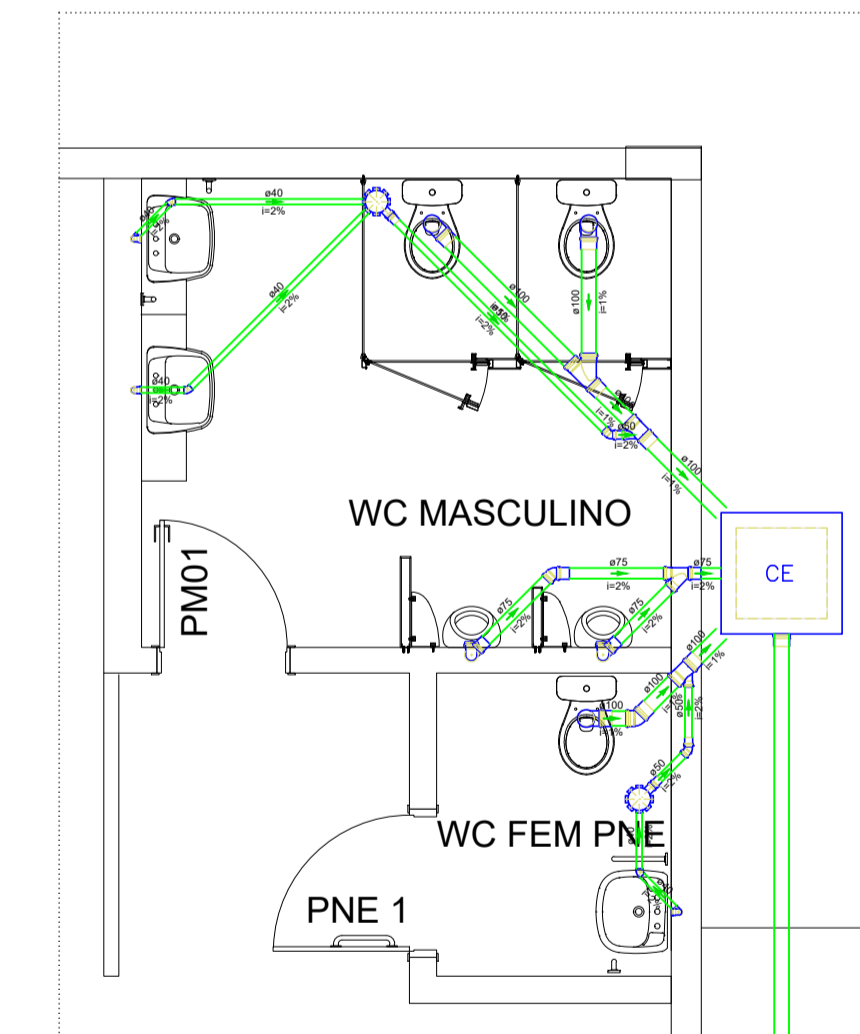

Detalhe SAN-3  
Escala 1:50

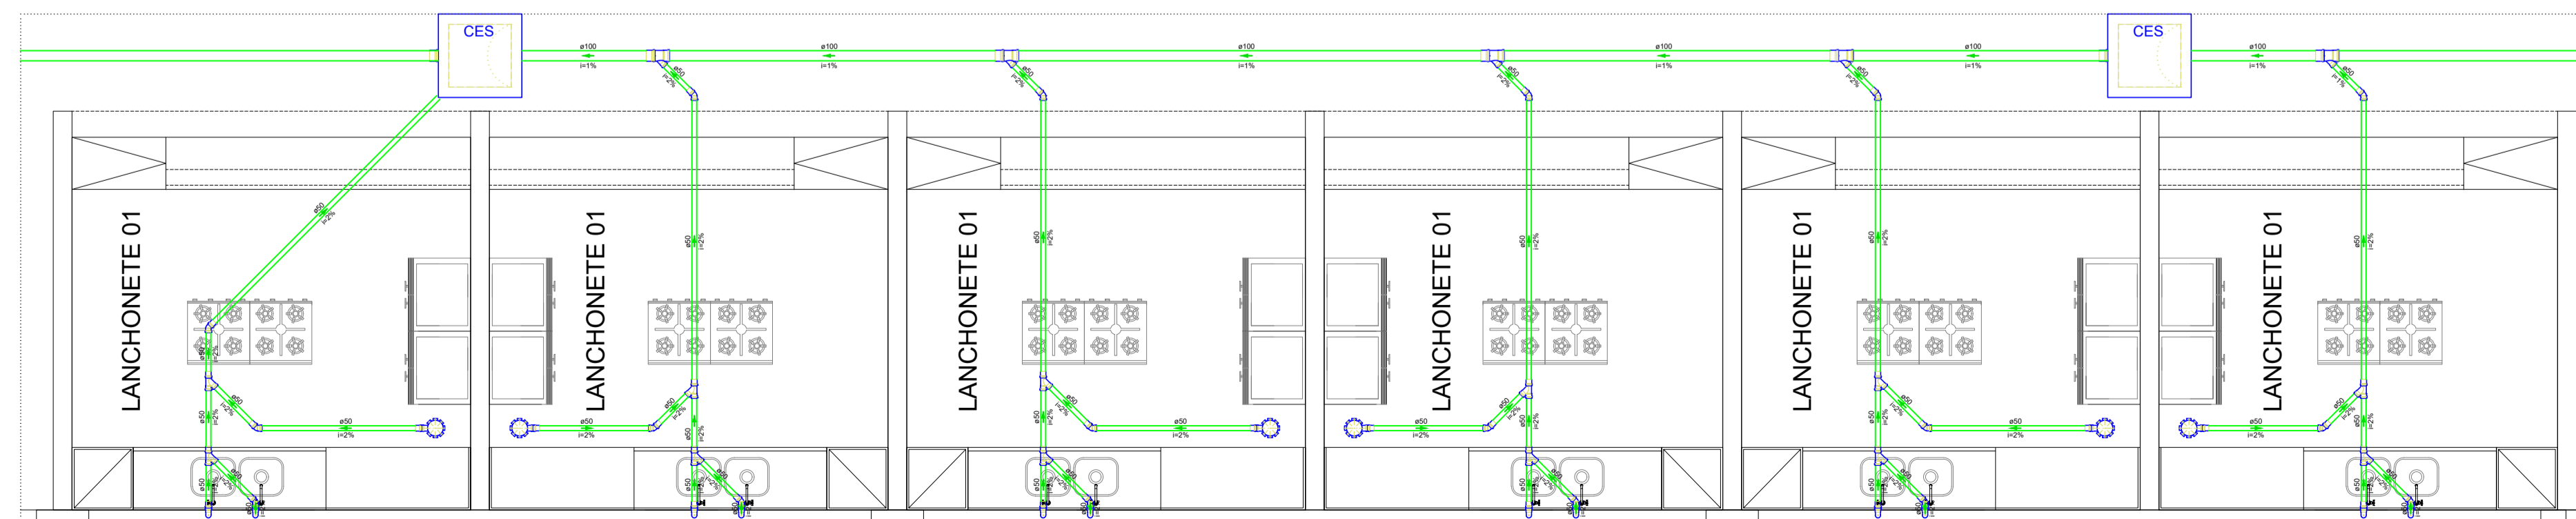

Detalhe SAN-4  
Escala 1:50

**Novo Mercado Municipal**

PROJETO DE ESGOTO SANITÁRIO - DETALHAMENTOS

Endereço: Rua Catarina Fraveto Caetano, Jardim Brasil, Eng. Coelho - SP

RESPONSÁVEL TÉCNICO  
**Ricardo Chinaglia**  
ENGENHEIRO CIVIL  
CREA- 506966268

RESPONSÁVEL TÉCNICO  
**Bruno Hansen**  
ENGENHEIRO CIVIL  
CREA- 5071192893