


FORMA DO PAVIMENTO BALDRAME
Escala 1:50


Num	Seção	Elemento	Nível
VB1	20x40	v	0
VB2	20x40	v	0
VB3	20x40	v	0
VB4	20x40	v	0
VB5	20x40	v	0
VB6	20x40	v	0
VB7	20x40	v	0
VB8	20x40	v	0
VB9	20x40	v	0
VB10	20x40	v	0
VB11	20x40	v	0
VB12	20x40	v	0
VB13	20x40	v	0
VB14	20x40	v	0
VB15	20x40	v	0
VB16	20x40	v	0
VB17	20x40	v	0
VB18	20x40	v	0
VB19	20x40	v	0
VB20	20x40	v	0

Num	Seção	Elemento	Nível
P1	20x40	p	0
P2	20x40	p	0
Legenda	Descrição
	Logradouro dos pilares
	Pilar que passa
	Pilar com mudança de seção
	Logradouro das vigas e paredes
	Viga

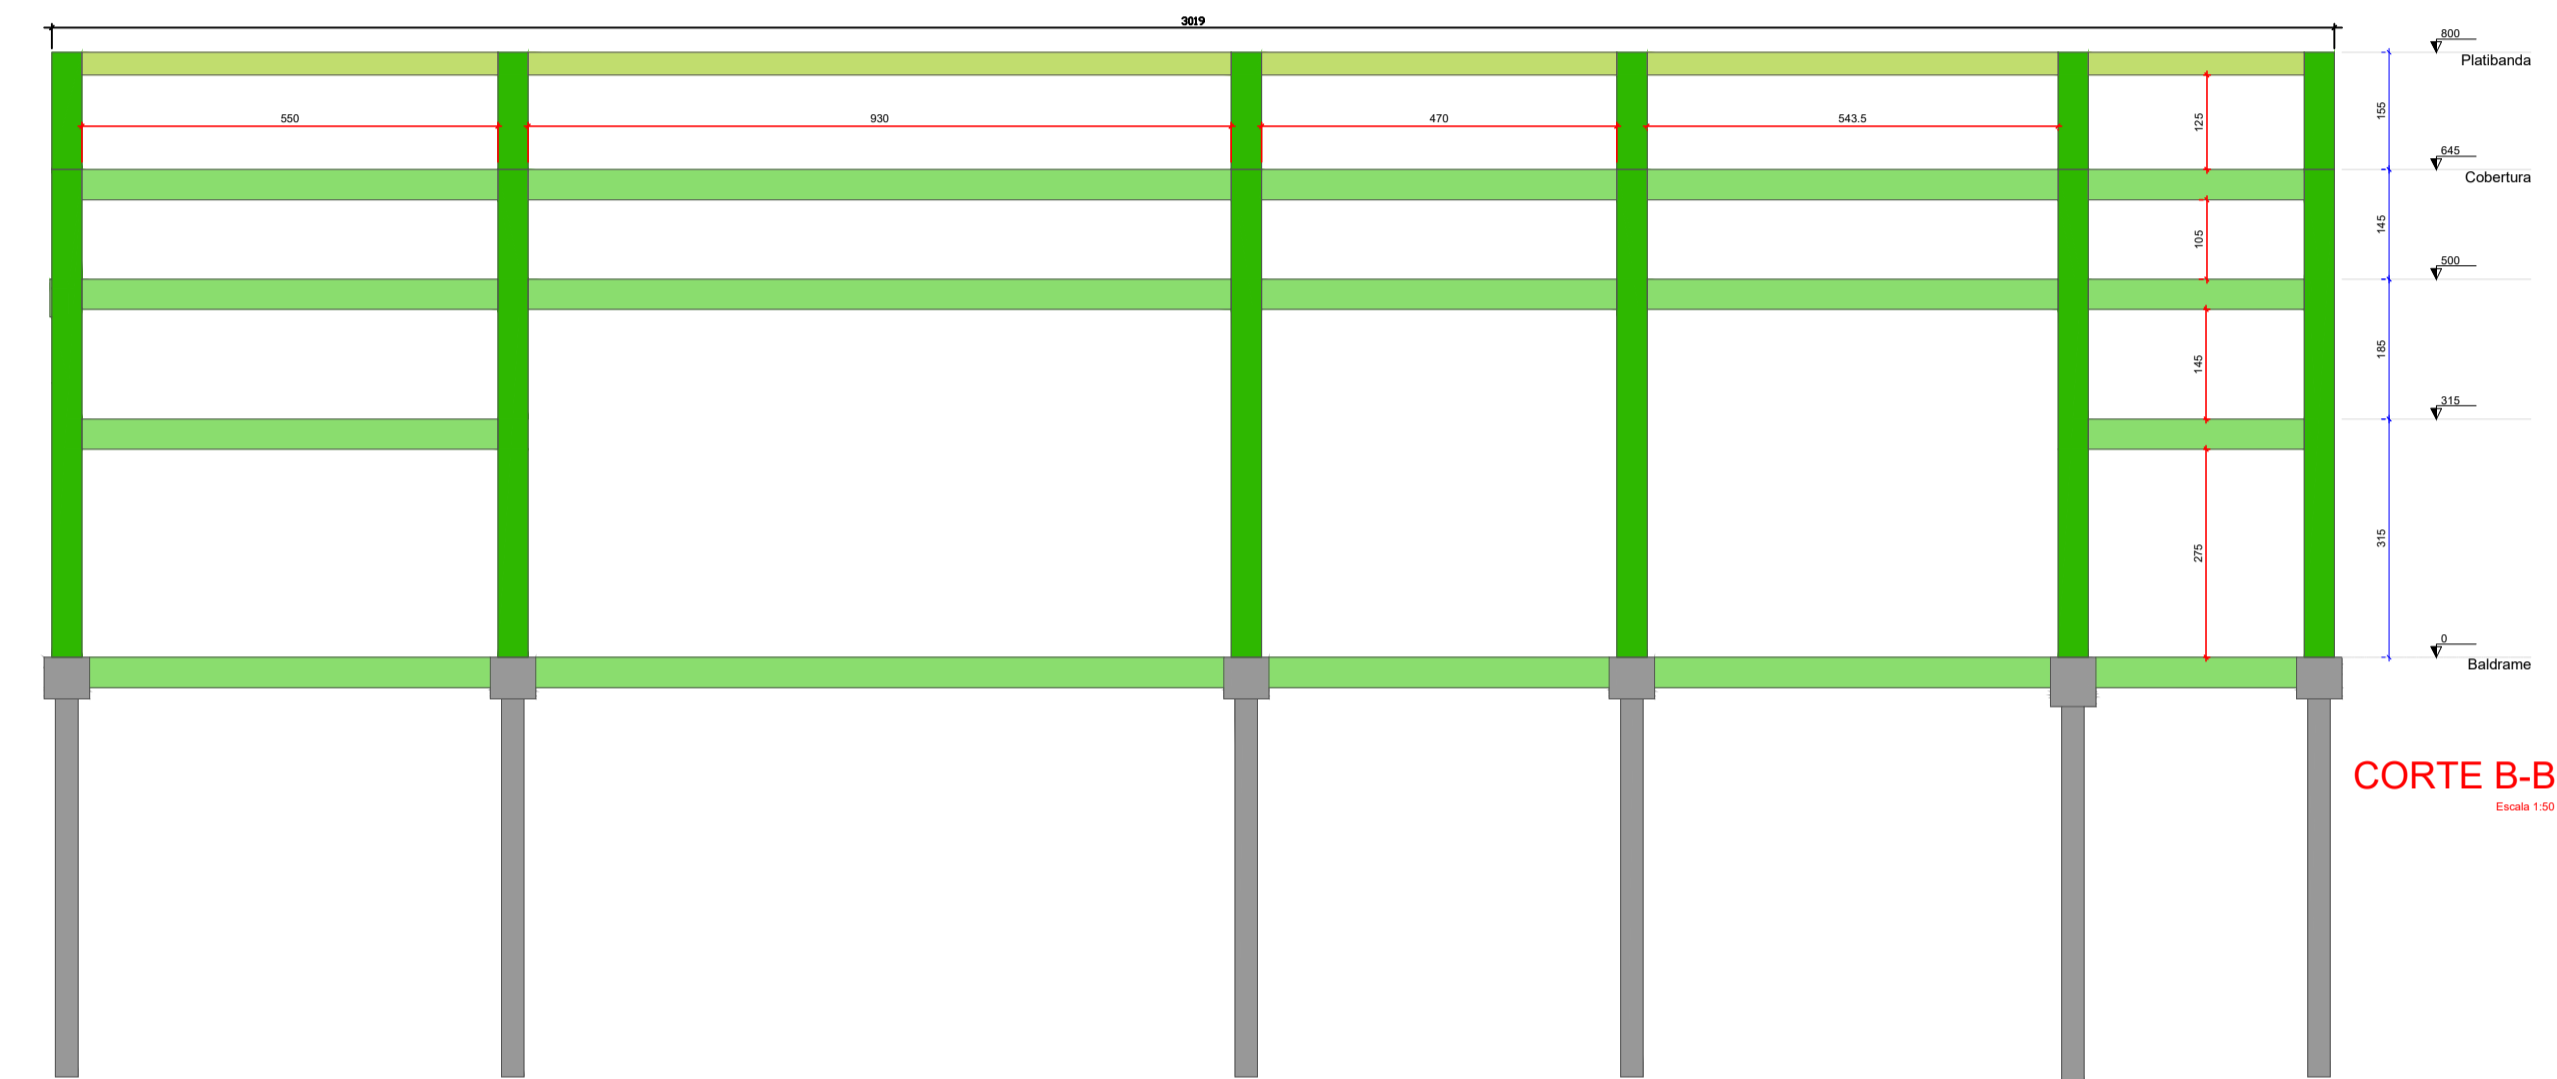

CORTE B-B
Escala 1:50

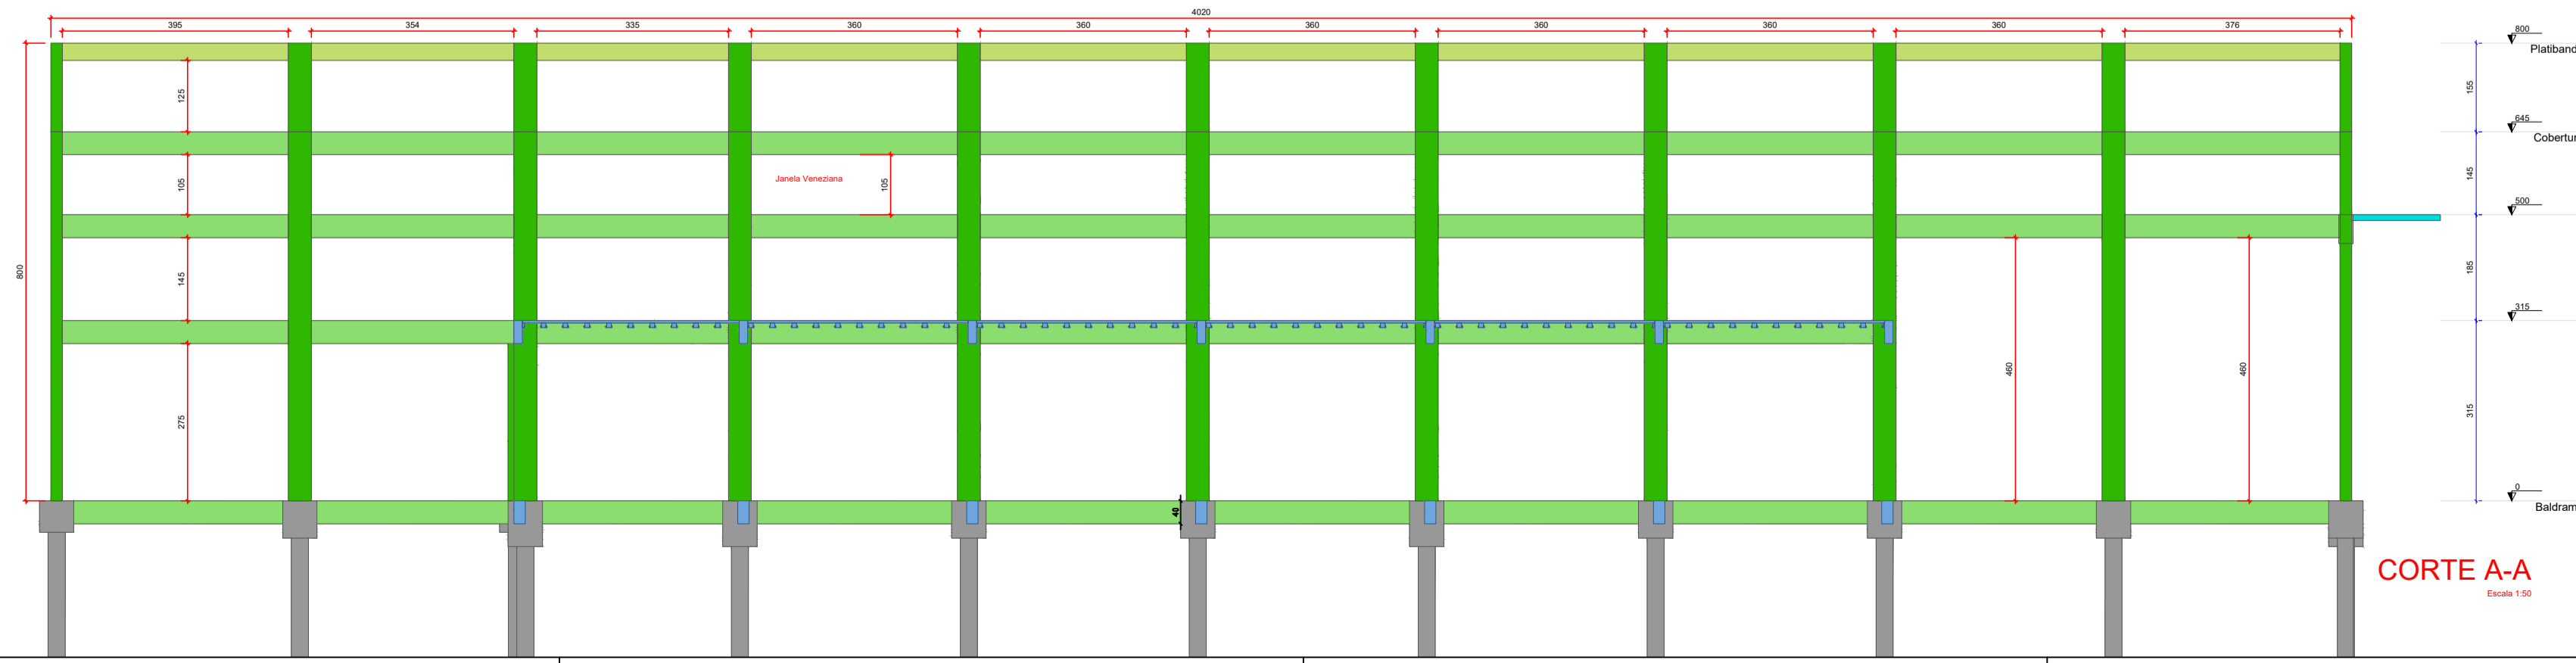

CORTE A-A
Escala 1:50

Projeto de Estruturas

FORMA BALDRAME E CORTES

Endereço: Rua Minas Gerais, nº200, Jardim Brasil, Eng. Coelho - SP

RESPONSÁVEL DO PROJETO
Eng. Ricardo Chinaglia
ENGENHEIRO CIVIL
CREA/SP-50696626-8

RESPONSÁVEL DO PROJETO
Bruno Hansen
ENGENHEIRO CIVIL
CREA/SP-307119089-3