



**PLANTA BAIXA**  
1:75

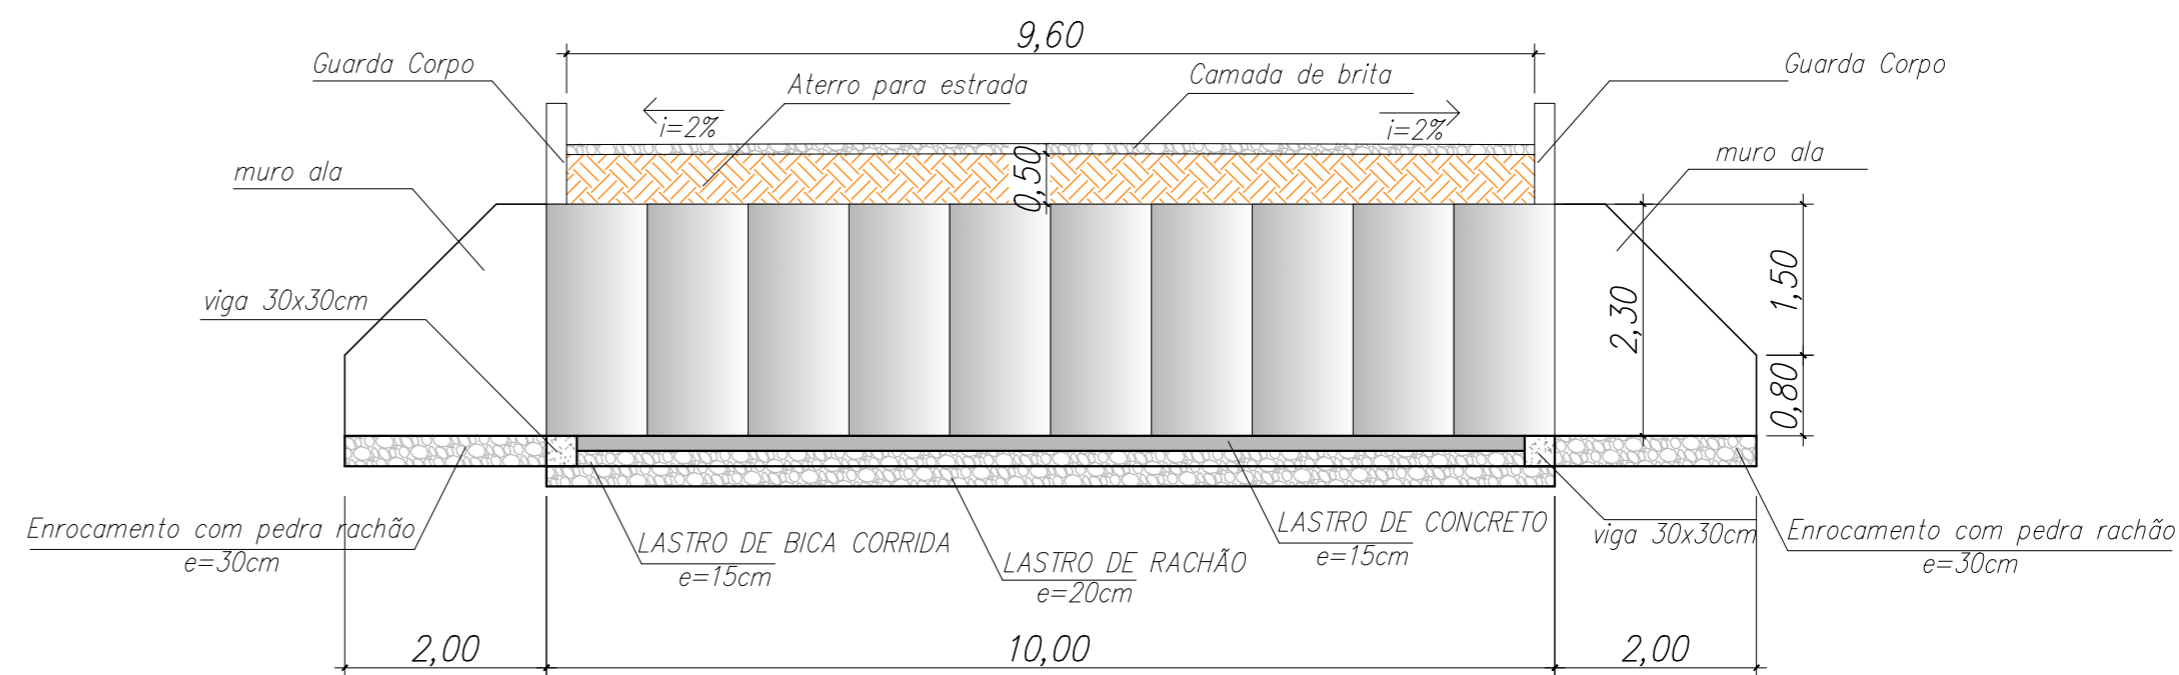

**VISTA LATERAL**  
ESC 1:75

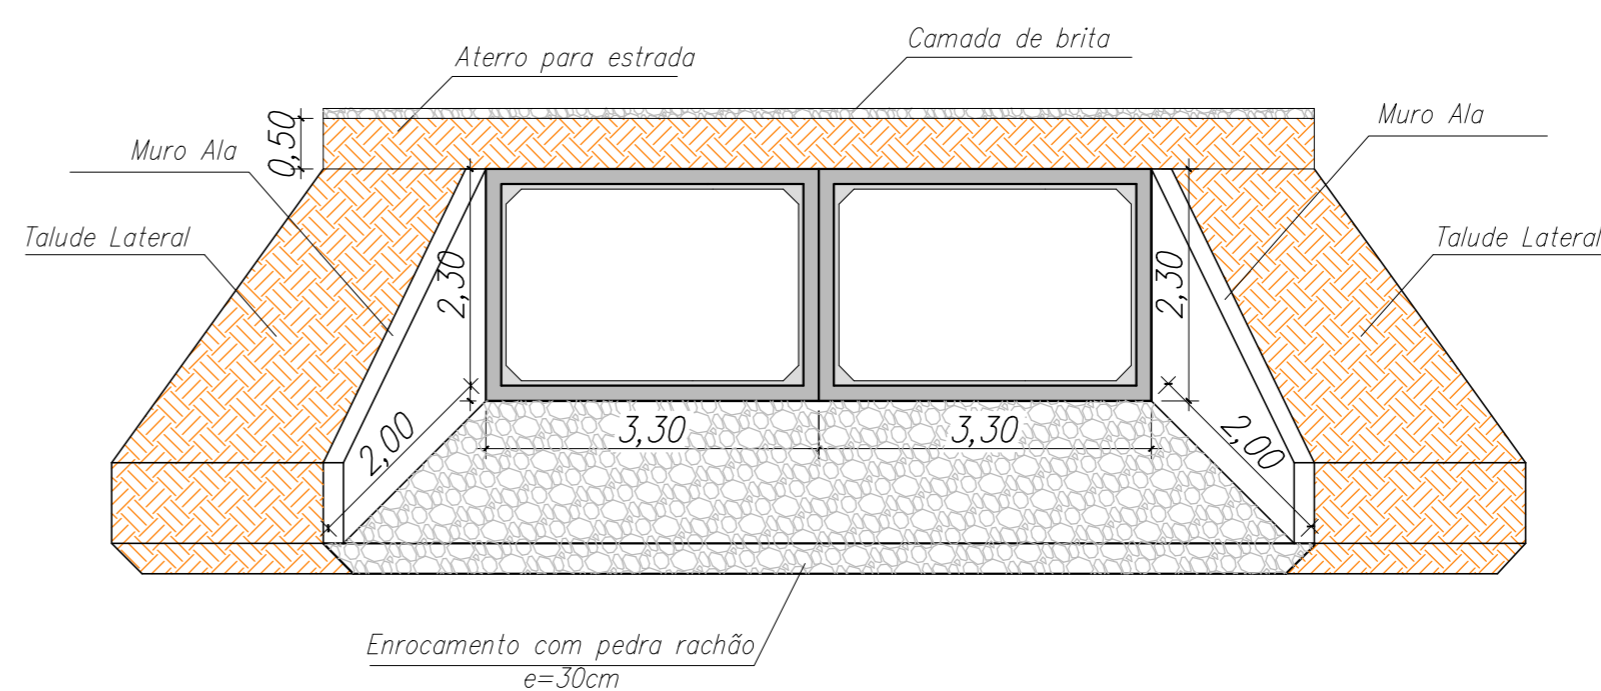

**VISTA FRONTAL**  
ESC 1:75



**PREFEITURA MUNICIPAL DE ENGENHEIRO COELHO**  
SECRETARIA MUNICIPAL DE PLANEJAMENTO, OBRAS E MEIO AMBIENTE  
Administração 2021-2024

## CROQUI PONTE DE ADUELA

CROQUI E DETALHAMENTOS DA PONTE

Endereço: "Mato Dentro", Eng. Coelho - SP

RESPONSÁVEL TÉCNICO  
**Ricardo Chinaglia**  
ENGENHEIRO CIVIL  
CREA: 506966268

DESENHISTA  
**Bruno Hansen**  
ENGENHEIRO CIVIL  
CREA: 5071192893

Projeto/Desenho Setor de Obras	Escala Indicada	Tamanho A2	Data 08/02/2024	Nº Folha 01/01
-----------------------------------	--------------------	---------------	--------------------	-------------------

**OBSERVAÇÕES:**

- PARA O ATERRO DA ESTRADA FOI CONSIDERADA UMA CAMADA DE 50cm, PODENDO SOFRER ALTERAÇÕES CONFORME NECESSIDADE IN-LOCO;
- AS CAMADAS DE RACHÃO E DE BICA CORRIDA DEVEM SER COMPACTADAS PARA EVITAR A PRESENÇA DE VAZIOS E PERCOLAÇÃO DE ÁGUA;