



## Rua Secundino Guidotti- Area de Recapeamento

esc 1:500

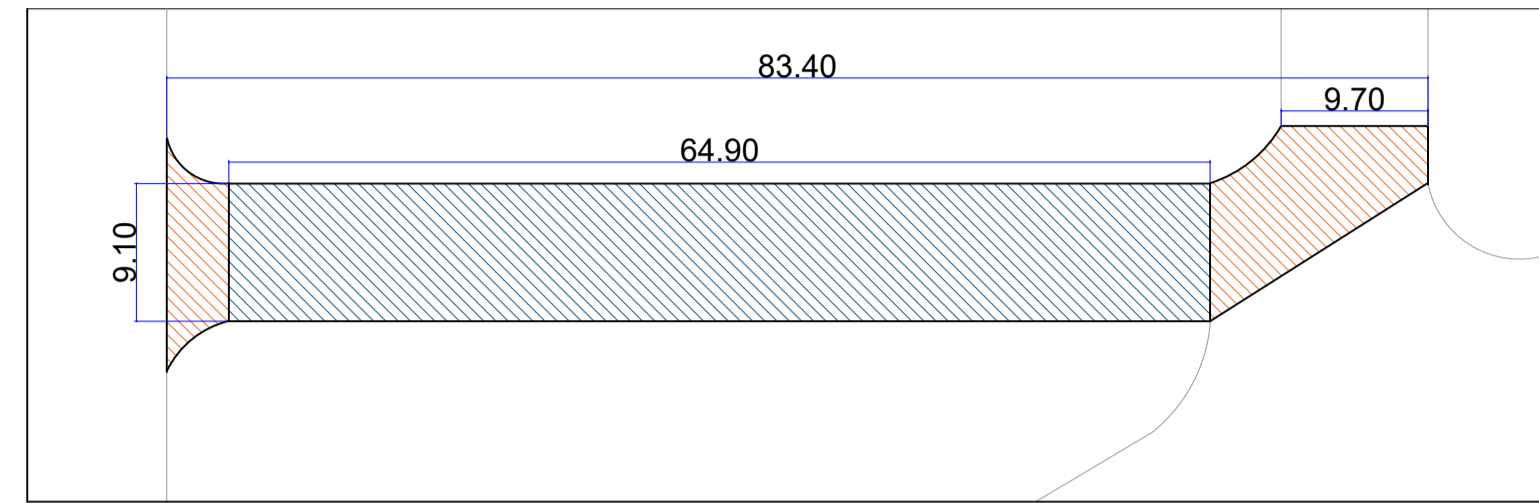


## Rua Secundino Guidotti- Area de Fresagem

esc 1:500

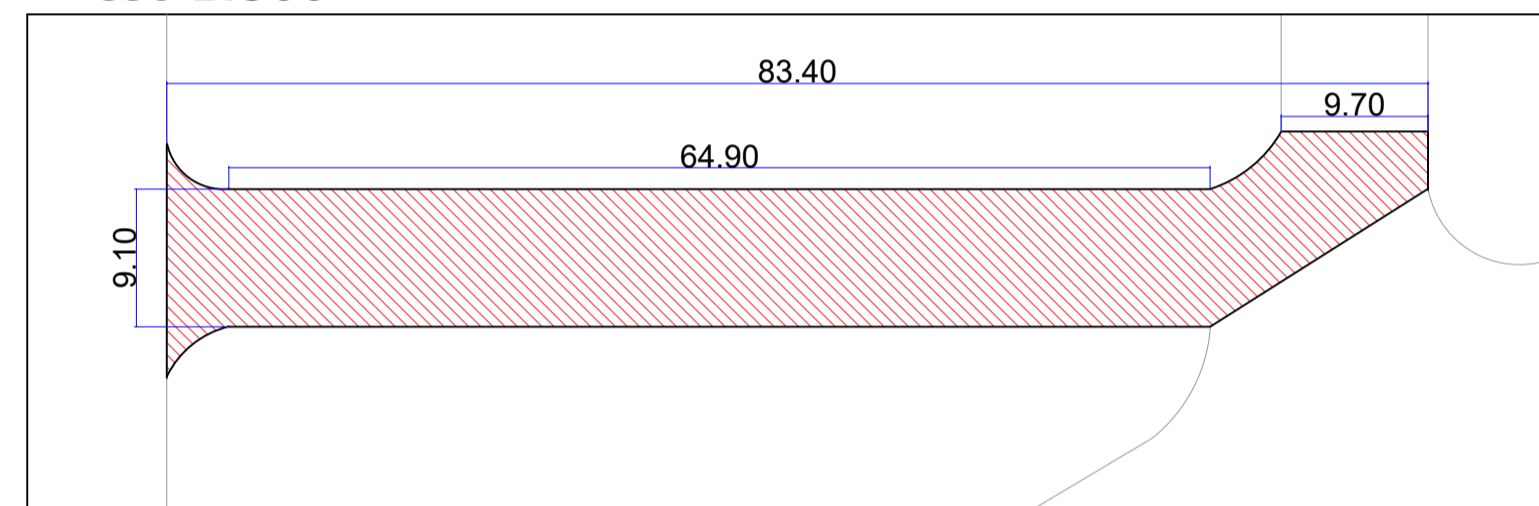


## Rua Secundino Guidotti - Sinalização

esc 1:500

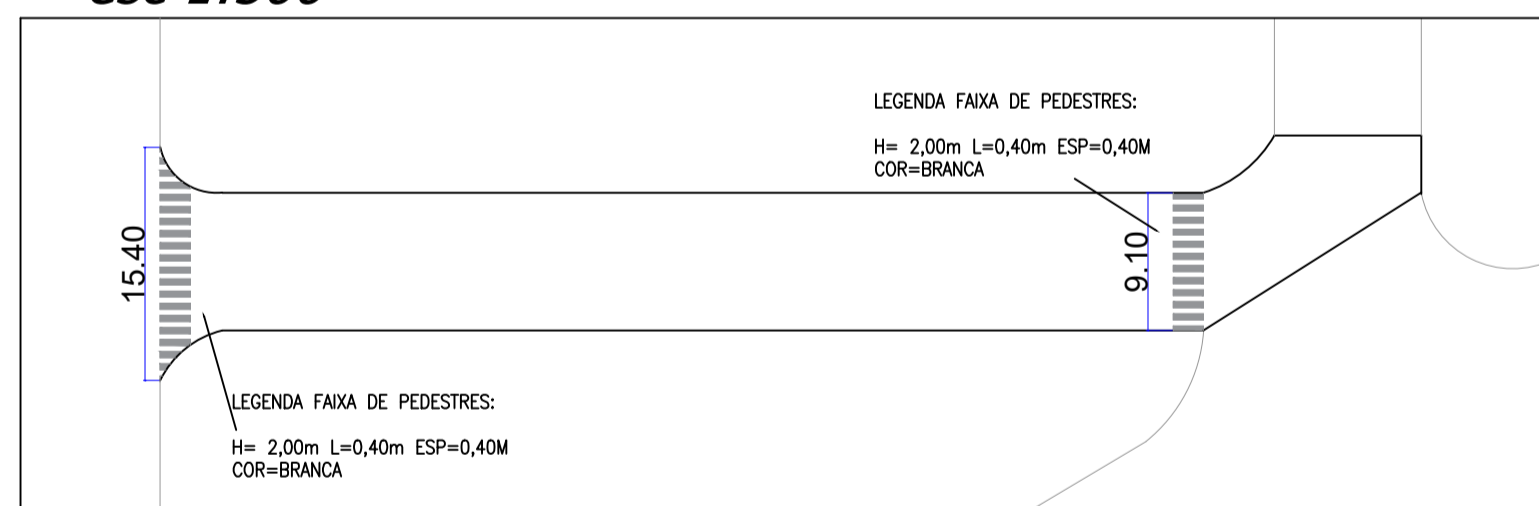


## Rua Secundino Guidotti -Area de Intervenção

esc 1:500

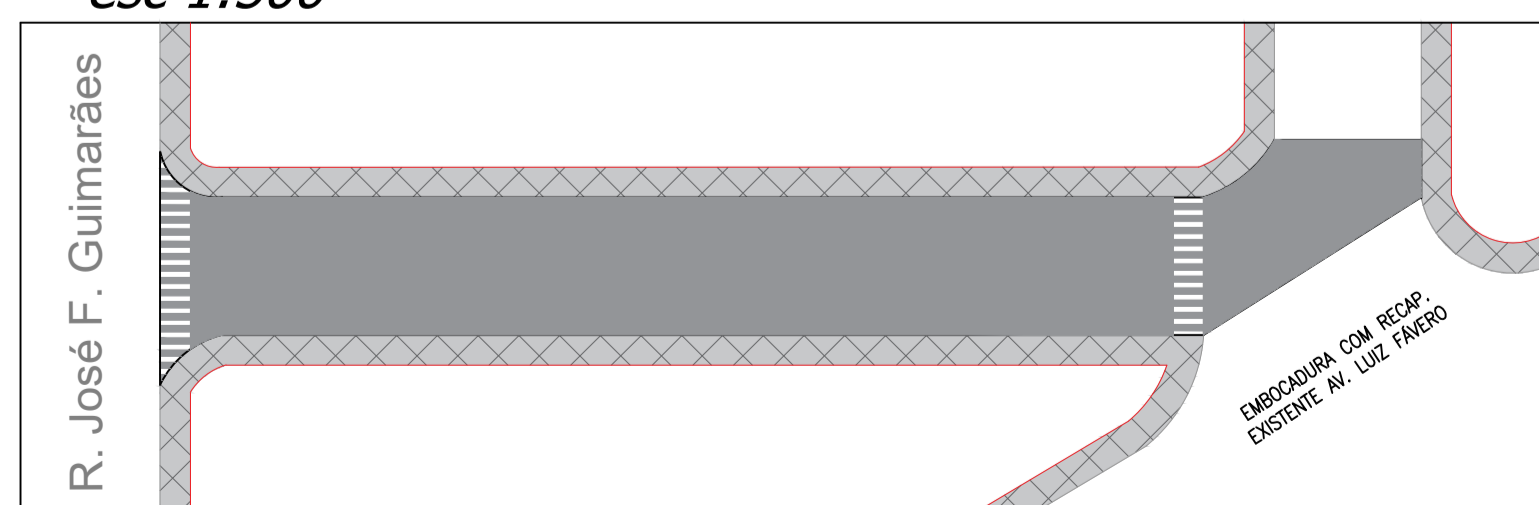


## Embecaduras Av. Luiz Favero e R. Victor Hereman - Sinalização

esc 1:600

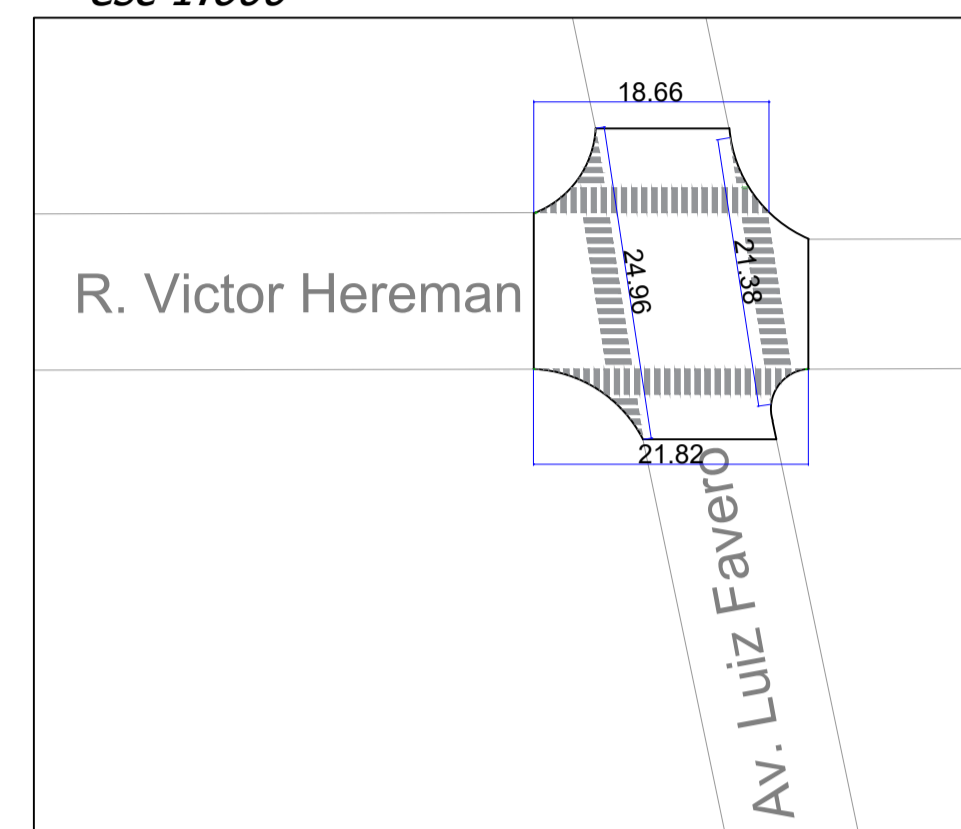


## Embecaduras Av. Luiz Favero e R. Victor Hereman - Area de Fresagem

esc 1:600

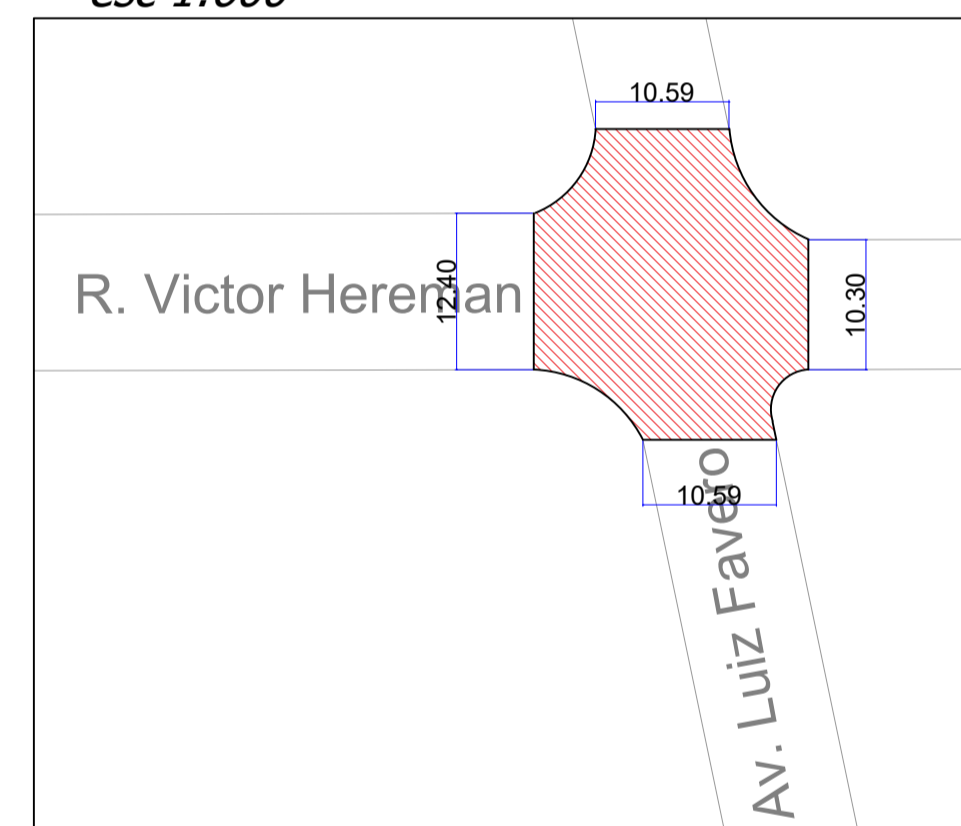



## Embecaduras Av. Luiz Favero e R. Victor Hereman - Area de Intervenção

esc 1:600

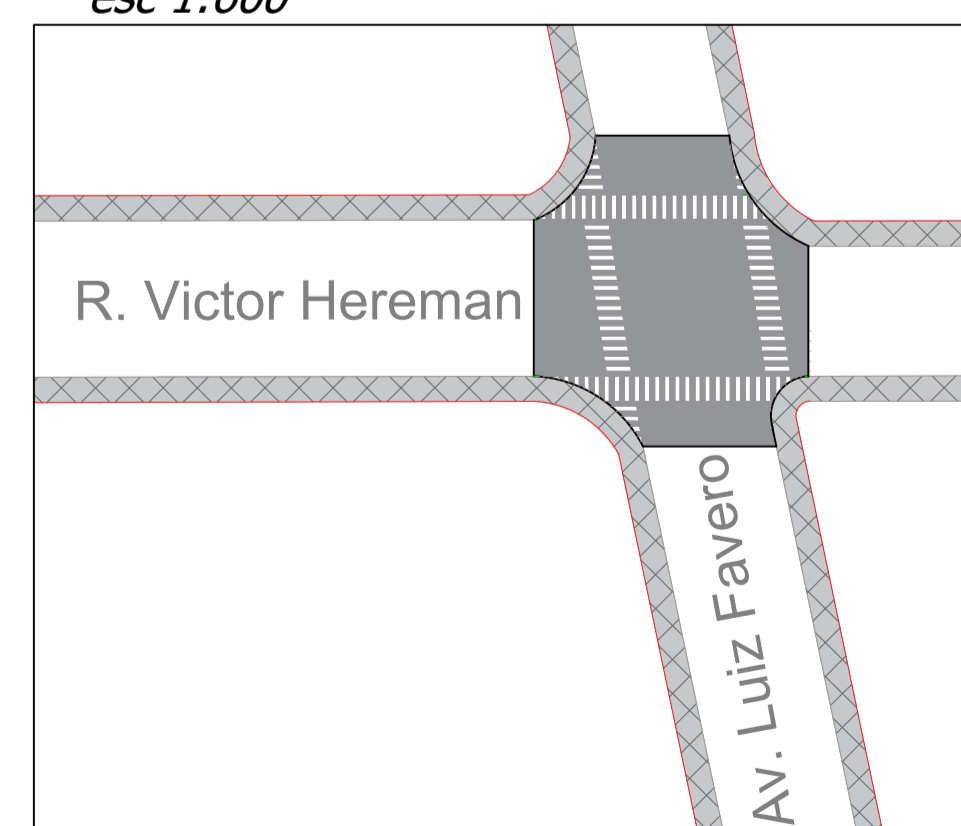

## Embecaduras Av. Luiz Favero e R. Victor Hereman - Area de Intervenção

esc 1:600

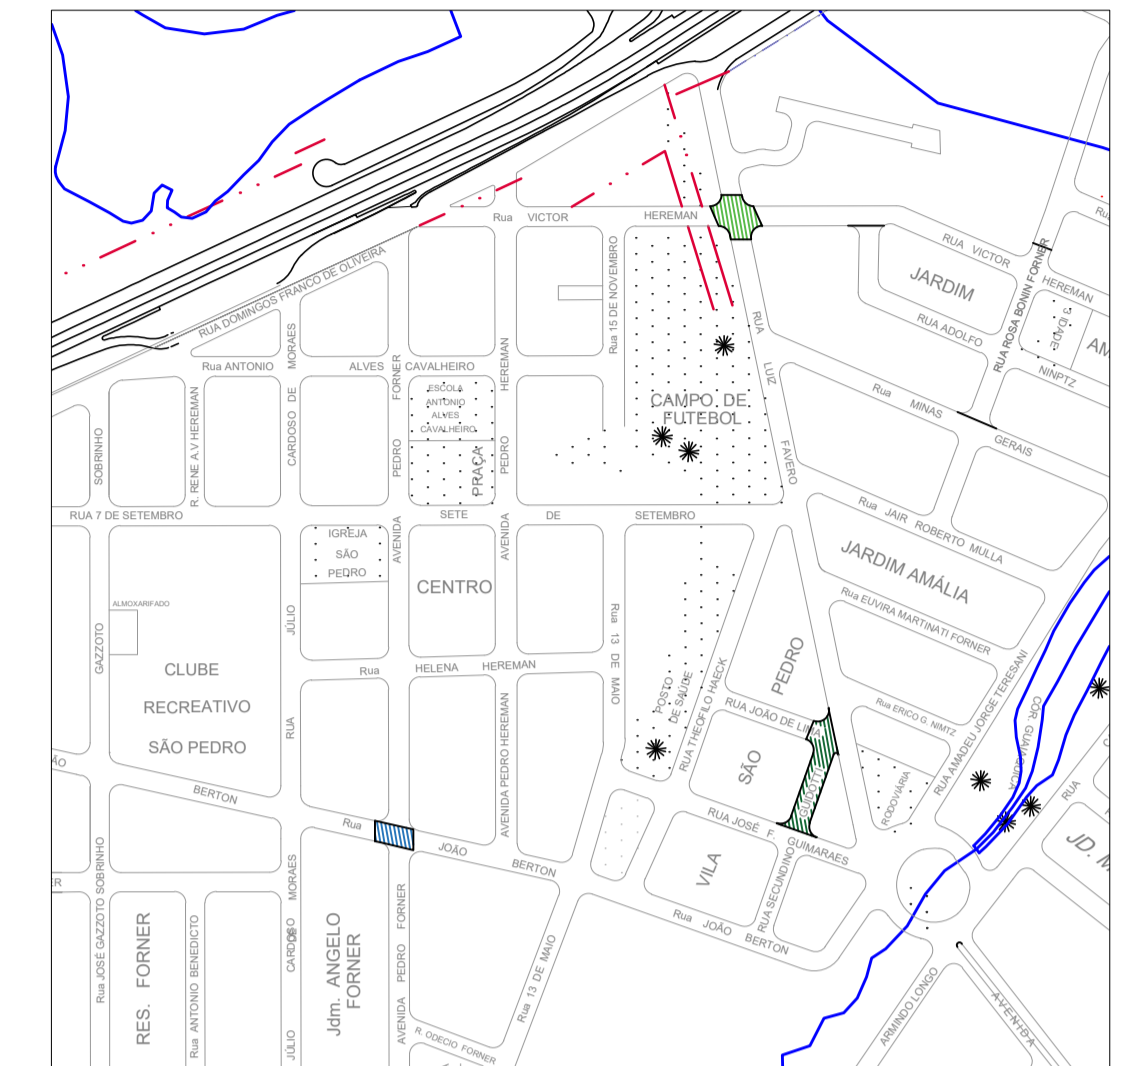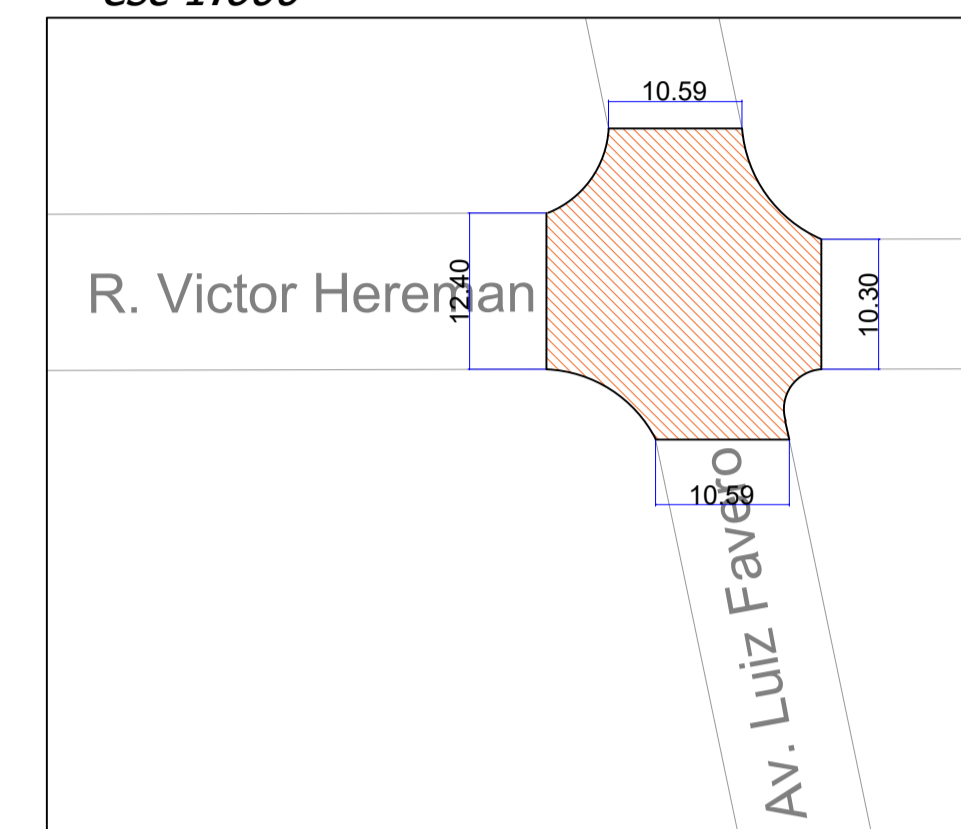

LOCAÇÃO DA AREA DE INTERVENÇÃO S/ ESCALA

Convenções.:

	Área Total de Pavimento a ser Recapeado
	Área de Recap das Embocaduras
	Área de Recap do trecho linear da Rua
	Trechos para Fresagem da Rua

Quadro de Áreas.:

Trecho Reto da rua Secundino Guidotti:	590,59m <sup>2</sup>
Embecaduras:	
Rua João de Lima:	108,82m <sup>2</sup>
Rua José F. Guimarães:	44,75m <sup>2</sup>
<b>TOTAL DE ÁREAS:</b>	<b>744,16m<sup>2</sup></b>

Quantitativo de serviços.:


Fresagem do Pavimento:	744,16m <sup>2</sup>
Varrição do Pavimento:	744,16m <sup>2</sup>
Imprimação Ligante RR-2C:	744,16m <sup>2</sup>
Camada de rolamento CBUQ 3cm:	22,32m <sup>2</sup>
Pintura de faixa de pedestres:	49,20m <sup>2</sup>

Quadro de Áreas.:

Embecaduras:	
Rua Vitor Hereman e Av. Luiz Favero:	427,79m <sup>2</sup>
<b>TOTAL DE ÁREAS:</b>	<b>427,79m<sup>2</sup></b>

Quantitativo de serviços.:

Fresagem do Pavimento:	427,79m <sup>2</sup>
Varrição do Pavimento:	427,79m <sup>2</sup>
Imprimação Ligante RR-2C:	427,79m <sup>2</sup>
Camada de rolamento CBUQ 3cm:	12,83m <sup>2</sup>
Pintura de faixa de pedestres:	173,64m <sup>2</sup>

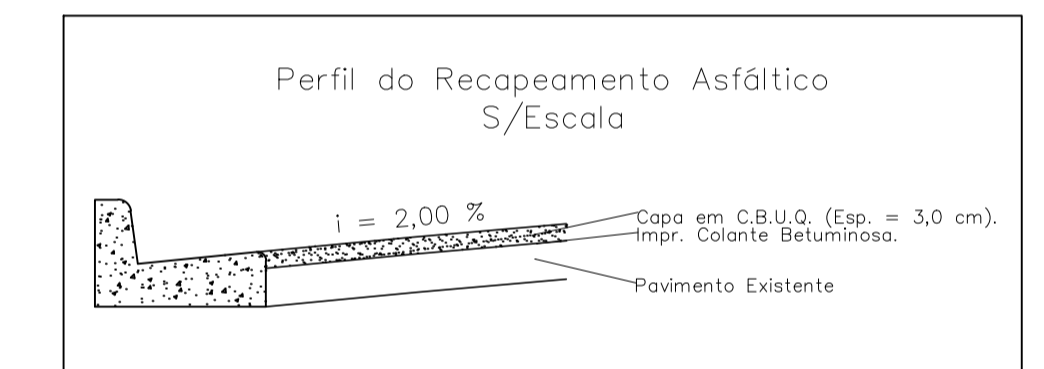

<b>LEGENDA.:</b>	<b>NOTAS.:</b>
Sinalização Vertical.: Sinalização de Regulamentação de PARADA OBRIGATORIA.	R.1, R.19 – N° de placas de acordo com a LEGISLAÇÃO DE TRANSITO.
Sinalização Horizontal.:	As Dimensões das placas serão de acordo com a LEGISLAÇÃO DE TRANSITO.
Marcação de Faixa de TRAVESSIA DE PEDESTRE.	Os materiais empregados na sinalização horizontal e vertical, serão de acordo com o Memorial Descritivo.
Marcação de Faixa de PARADA OBRIGATORIA.	

**OBSERVAÇÕES:**

- A Fresagem deverá ser realizada nos pontos mais críticos do trecho de rua a ser recapeado;
- As dimensões das faixas de pedestre devem ser conferidas in-loco;

**PREFEITURA MUNICIPAL DE ENGENHEIRO COELHO**  
SECRETARIA MUNICIPAL DE PLANEJAMENTO, OBRAS E MEIO AMBIENTE  
Administração 2021-2024

### Recapeamento Asfáltico

LOCAÇÃO E SERVIÇOS DA RUA

Rua Secundino Guidotti; Av. Luiz Favero; Rua João Berton

**Bruno Hansen**  
ENGENHEIRO CIVIL  
CREA: 5071192893