


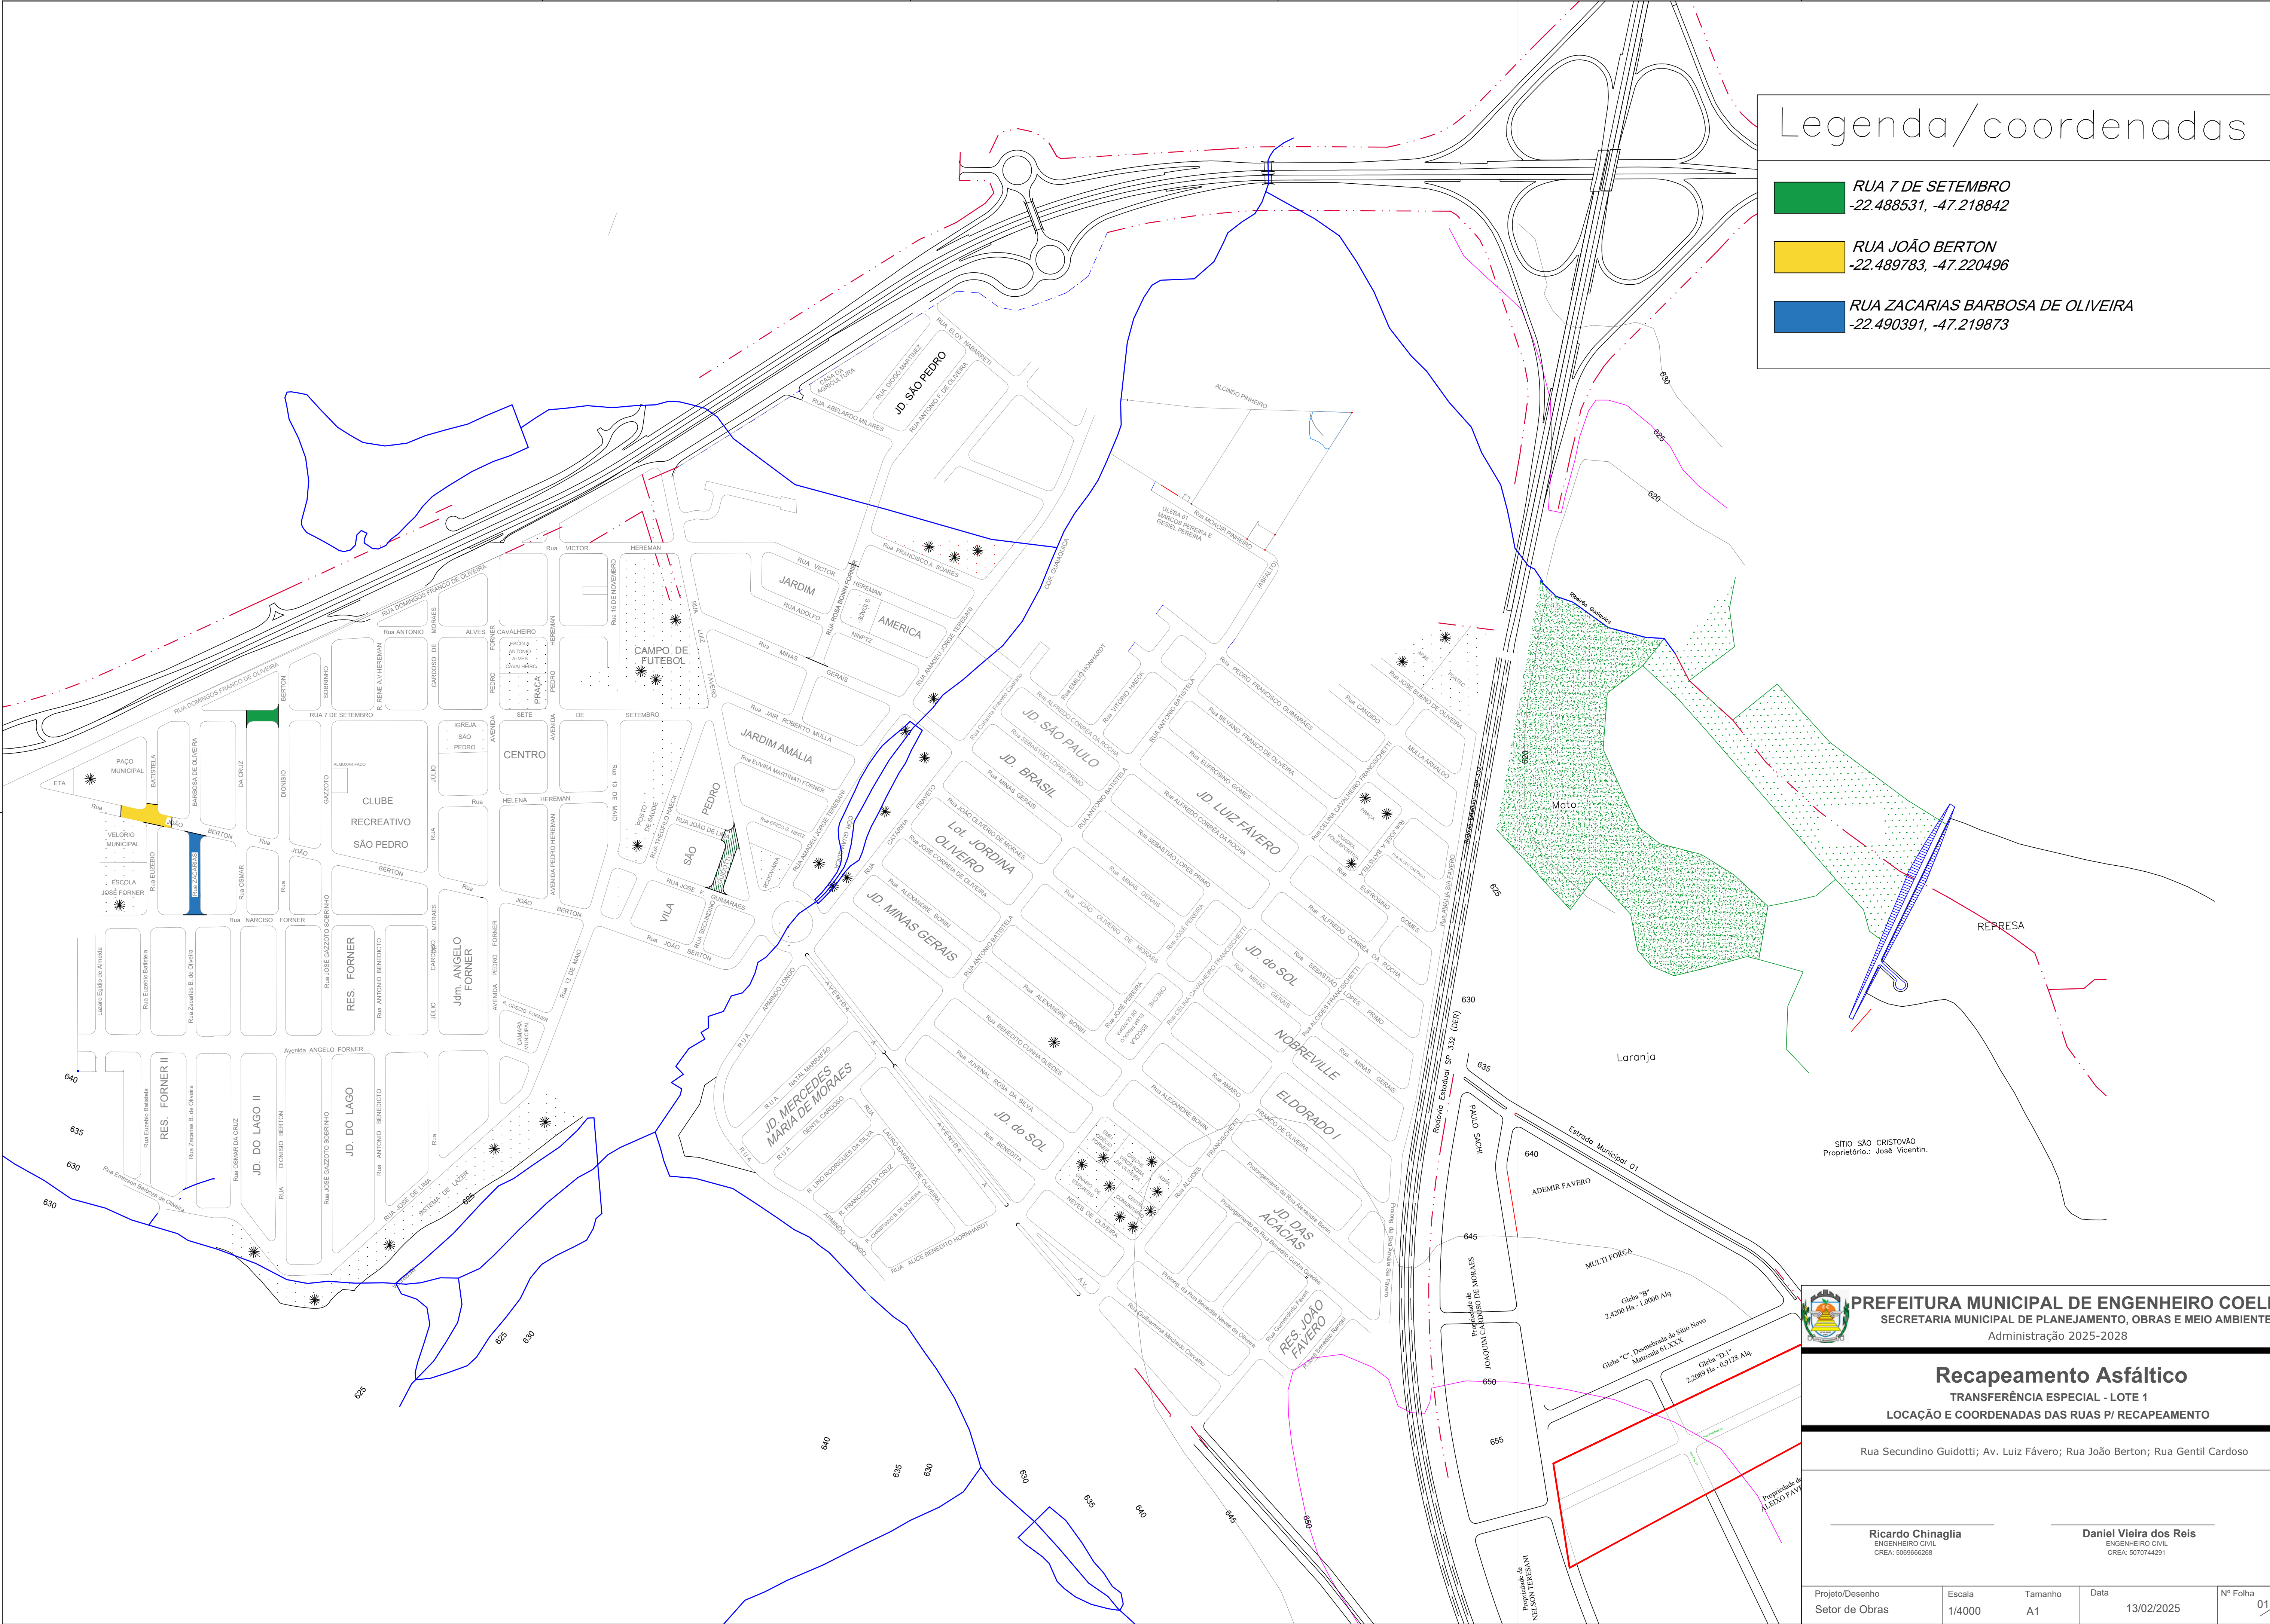

Legenda/coordenadas

RUA 7 DE SETEMBRO
-22.488531, -47.218842

RUA JOÃO BERTON
-22.489783, -47.220496

RUA ZACARIAS BARBOSA DE OLIVEIRA
-22.490391, -47.219873



PREFEITURA MUNICIPAL DE ENGENHEIRO COELHO
SECRETARIA MUNICIPAL DE PLANEJAMENTO, OBRAS E MEIO AMBIENTE
Administração 2025-2028

Recapeamento Asfáltico
TRANSFERÊNCIA ESPECIAL - LOTE 1
LOCAÇÃO E COORDENADAS DAS RUAS P/ RECAPEAMENTO


Rua Secundino Guidotti; Av. Luiz Fávero; Rua João Berton; Rua Gentil Cardoso

Ricardo Chinaglia
ENGENHEIRO CIVIL
CREA: 506966268


Daniel Vieira dos Reis
ENGENHEIRO CIVIL
CREA: 5070744291

Projeto/Desenho	Escala	Tamanho	Data	Nº Folha
Setor de Obras	1/4000	A1	13/02/2025	01 / 01


Rua João Berton - Área de Recapeamento
esc 1:600

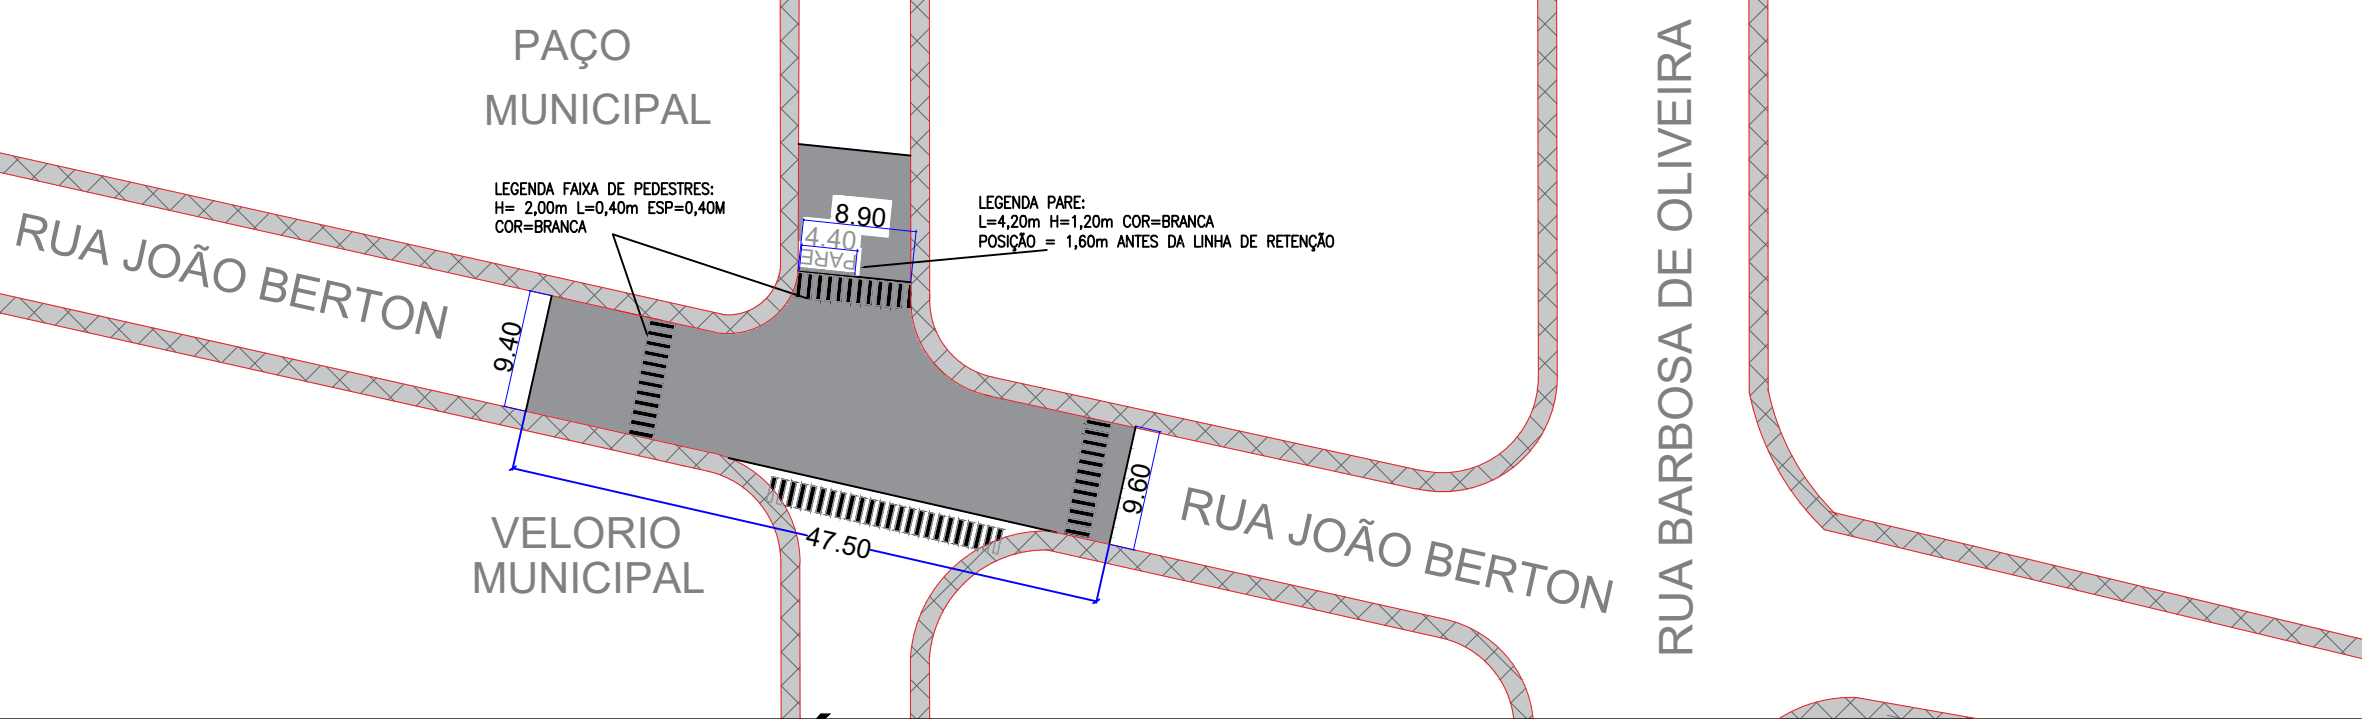


Rua João Berton - Área de Recapeamento e Fresagem
esc 1:600

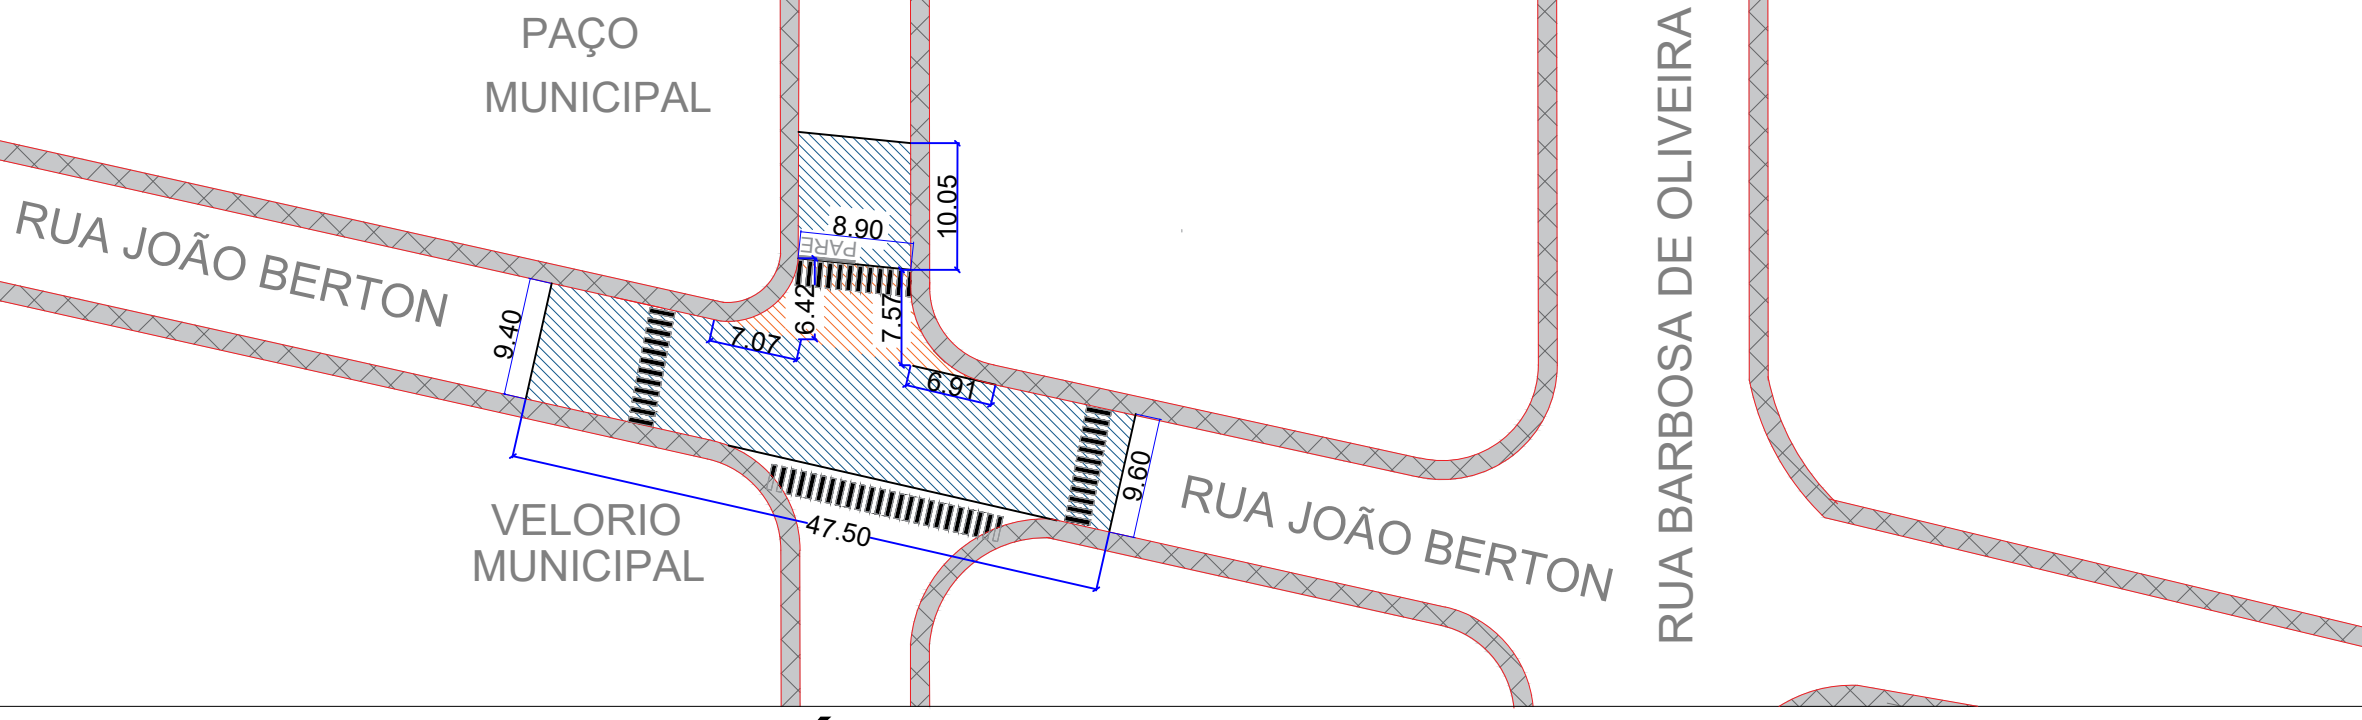


Rua João Berton - Área de Recapeamento
esc 1:600

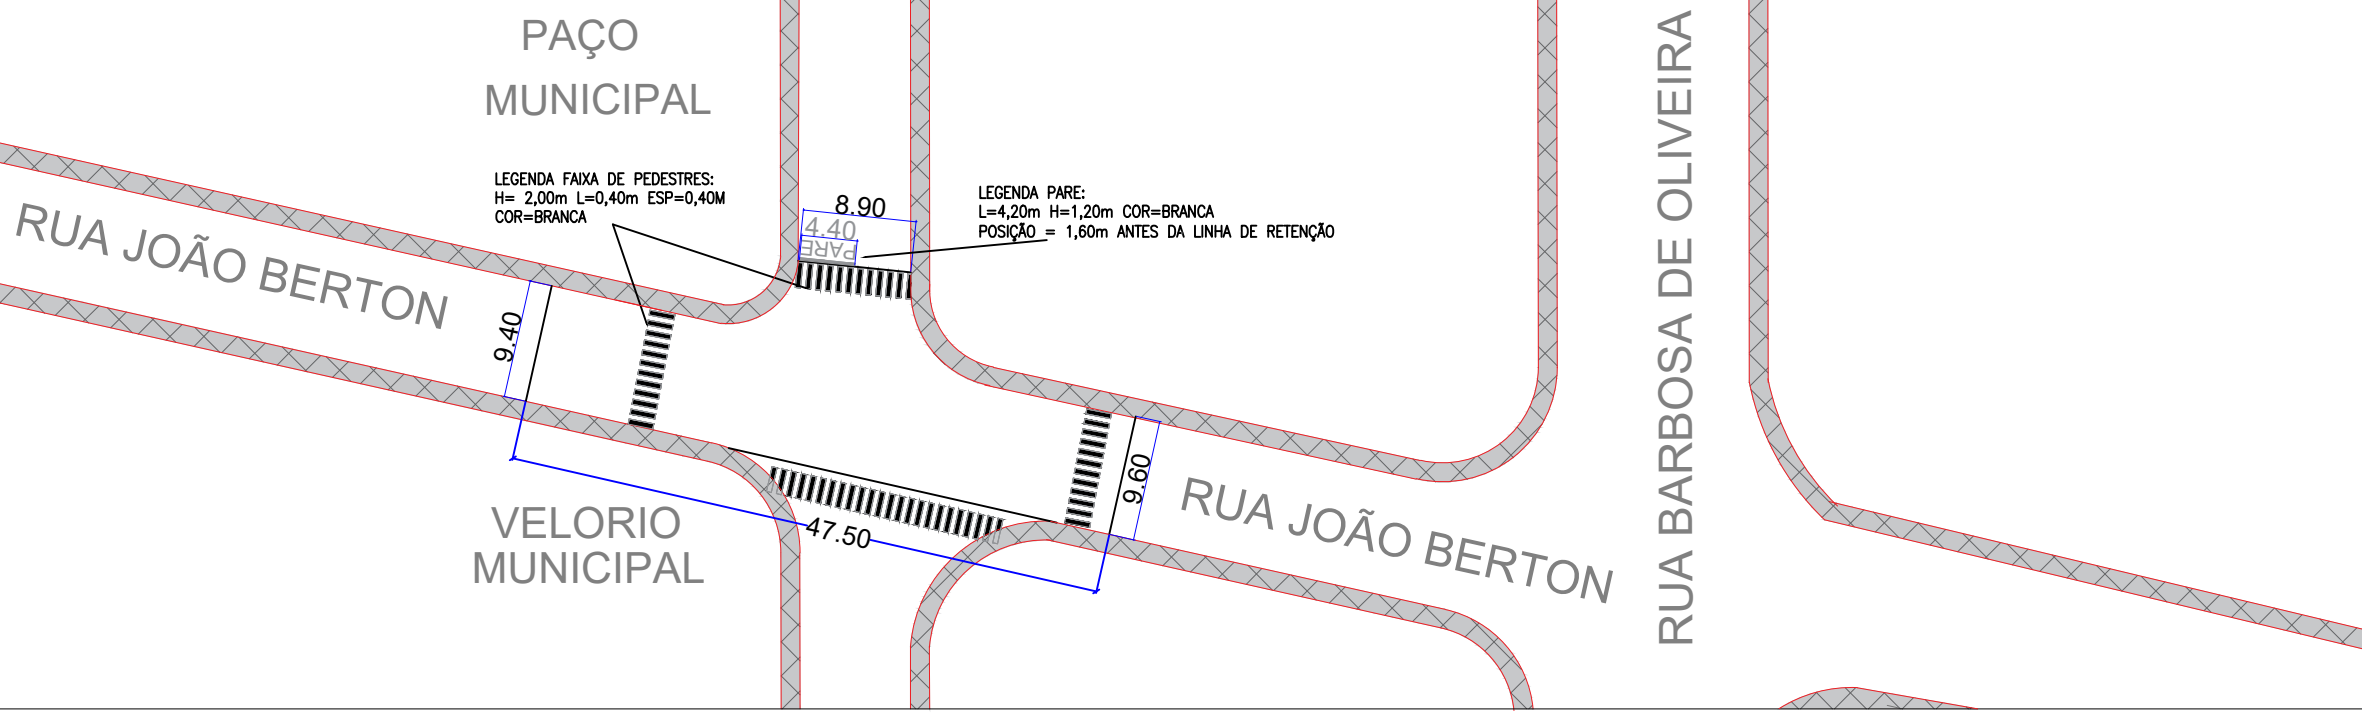


Rua Zacarias Barboza de Oliveira - Área de Recapeamento
esc 1:600

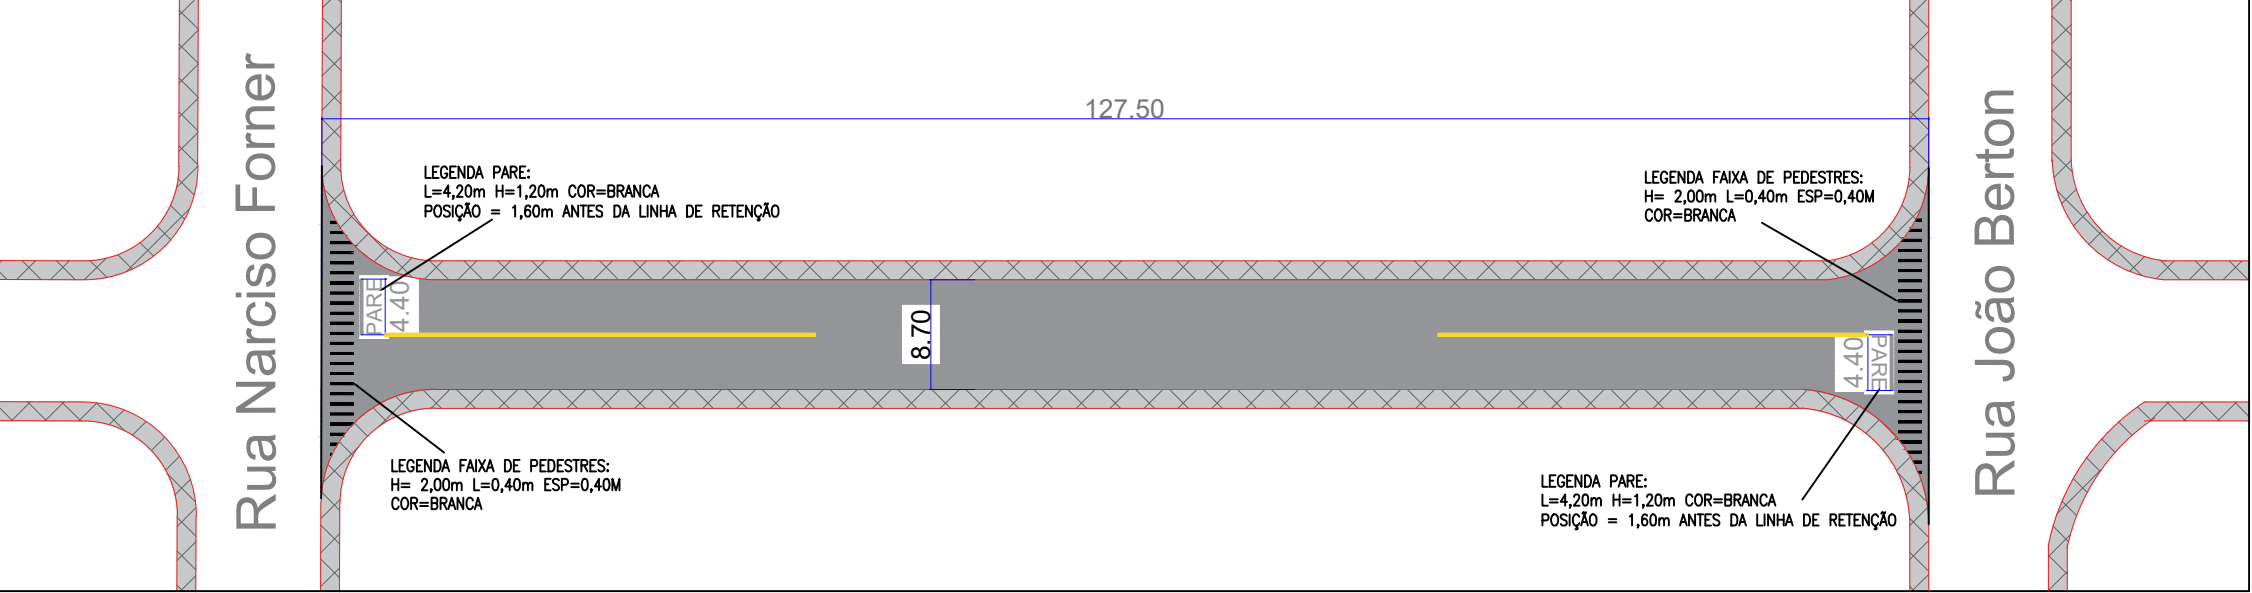


Rua Zacarias Barboza de Oliveira - Área de Recapeamento e Fresagem
esc 1:600

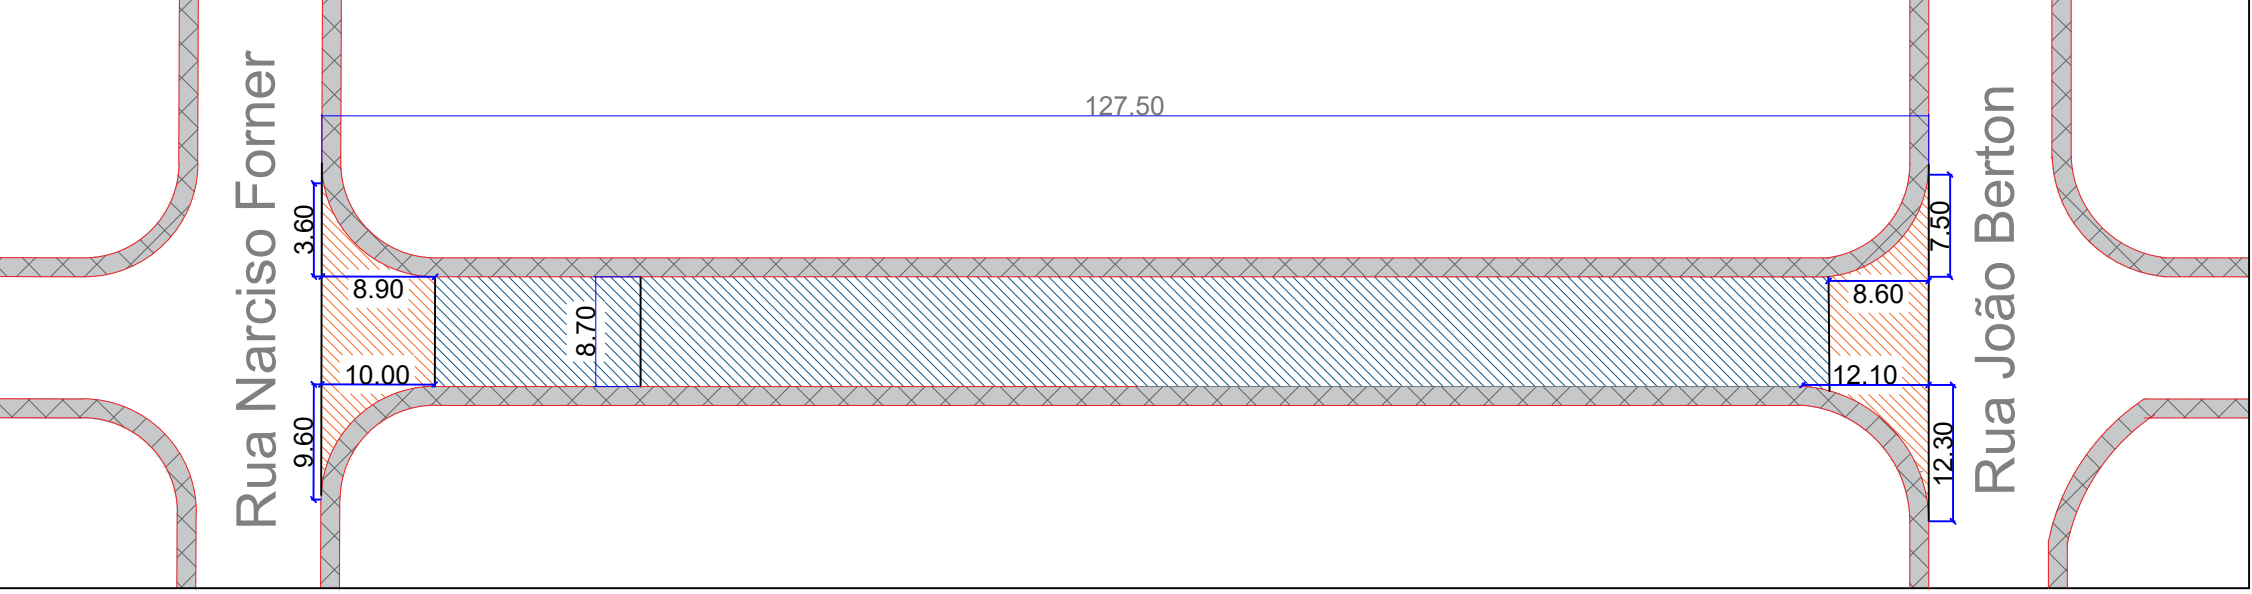


Rua Zacarias Barboza de Oliveira - Sinalização
esc 1:600

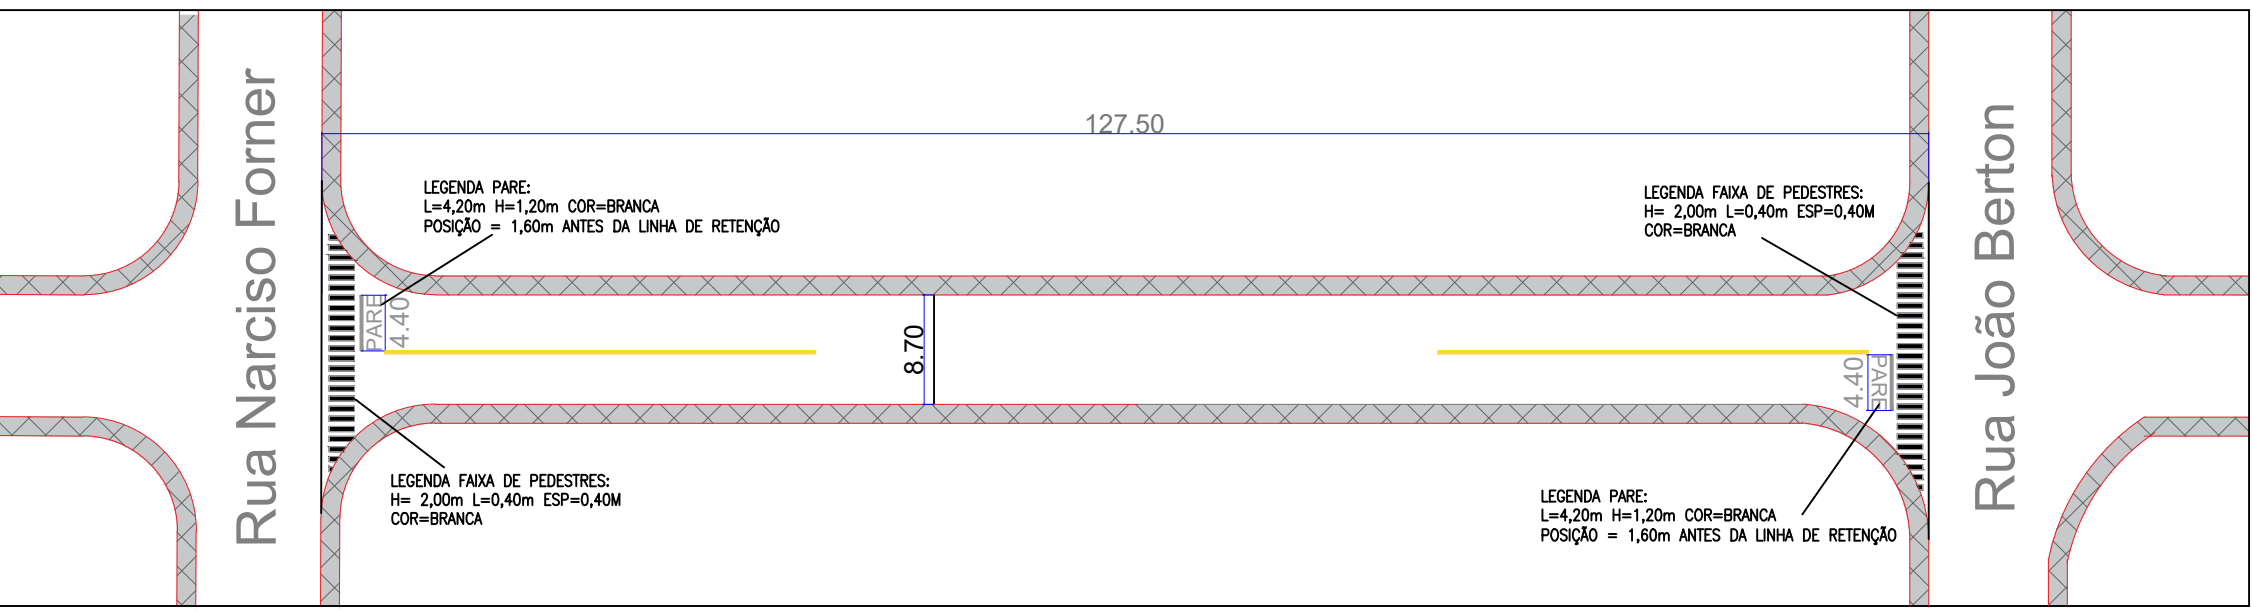



Rua 7 de Setembro - Área de Intervenção
esc 1:600

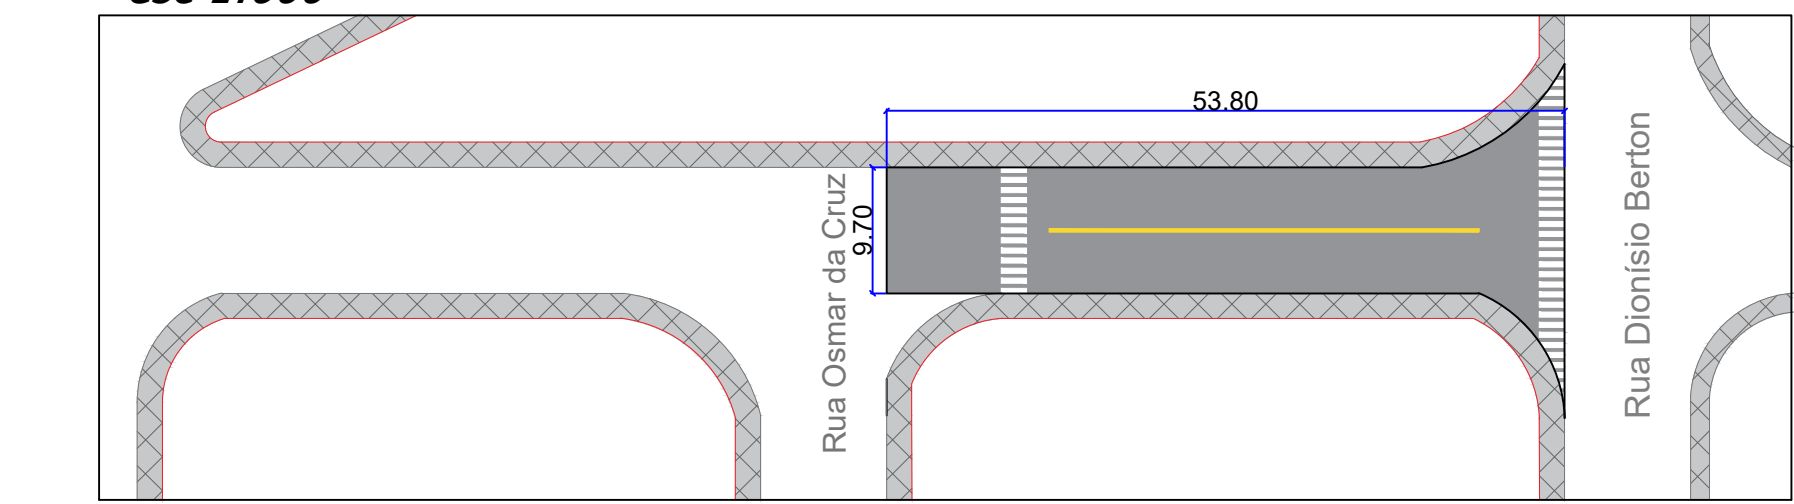

Rua 7 de Setembro - Área de Recapeamento e Fresagem
esc 1:600

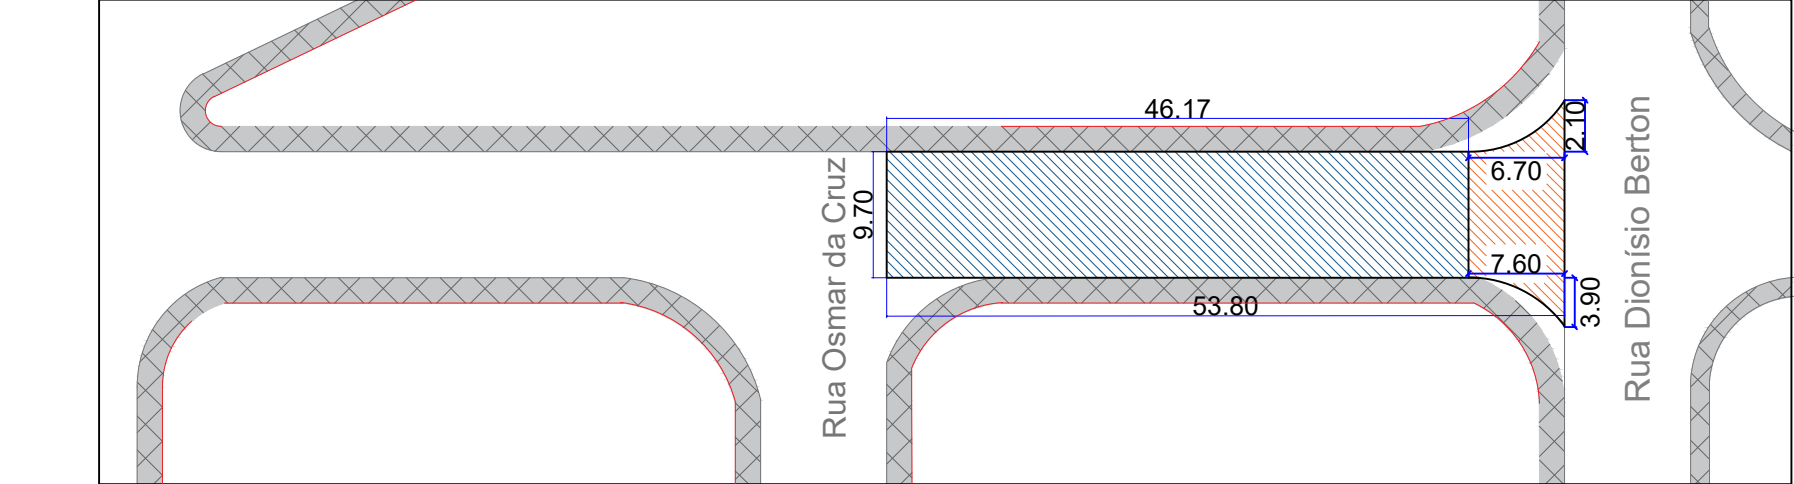


Rua 7 de Setembro - Sinalização
esc 1:600

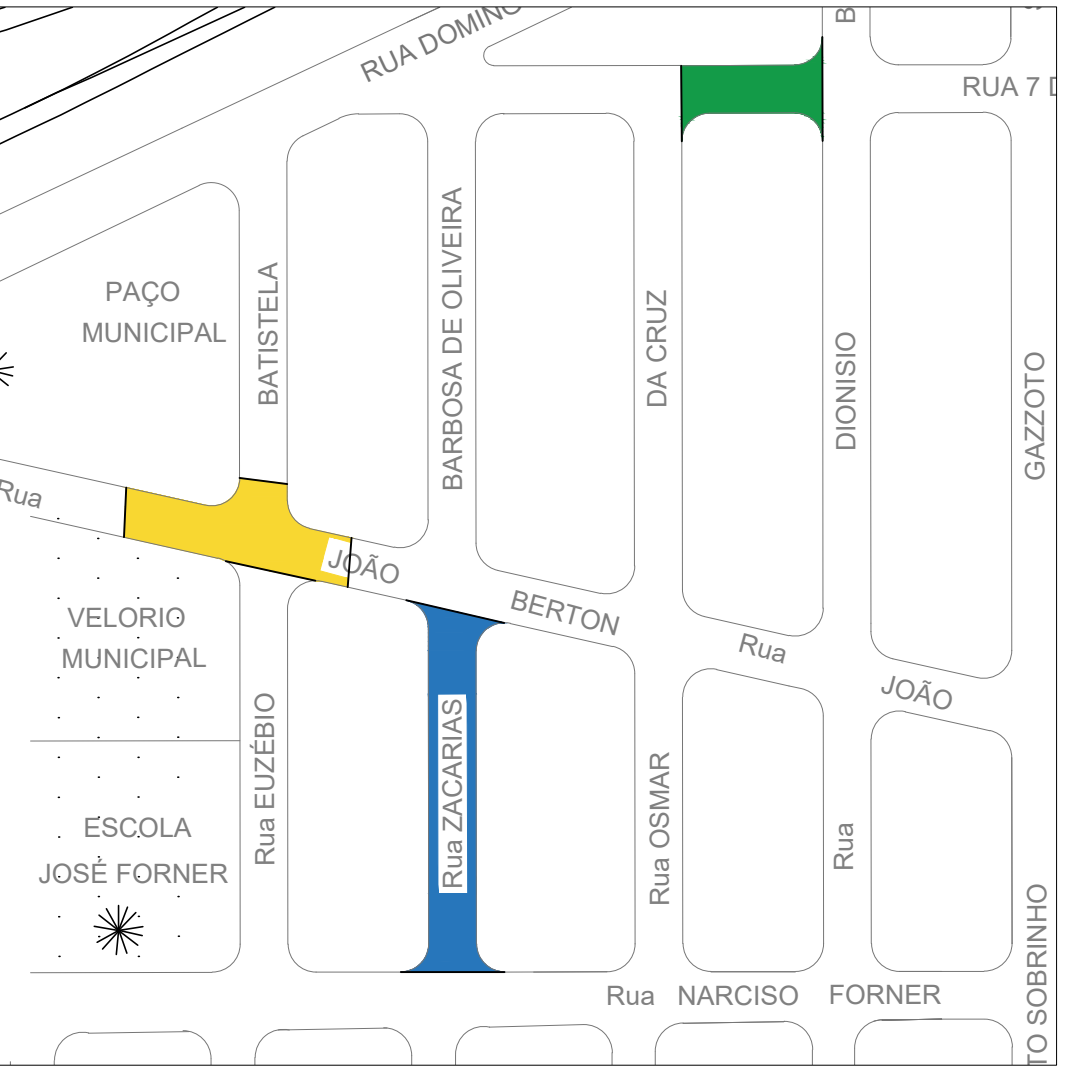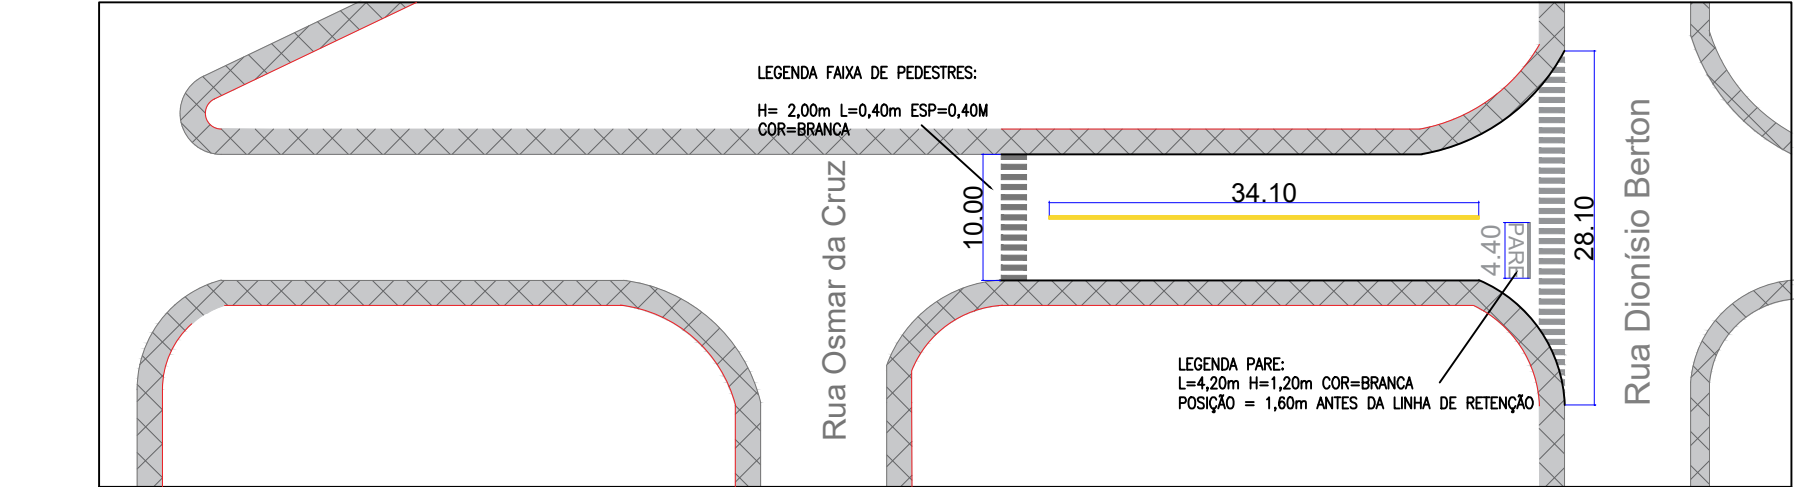

LOCAÇÃO DA AREA DE INTERVENÇÃO
S/ ESCALA

Sinalização Horizontal...
Marcação de Faixa de TRAVESSIA DE PEDESTRE.
Marcação de Faixa de PARADA OBRIGATÓRIA.

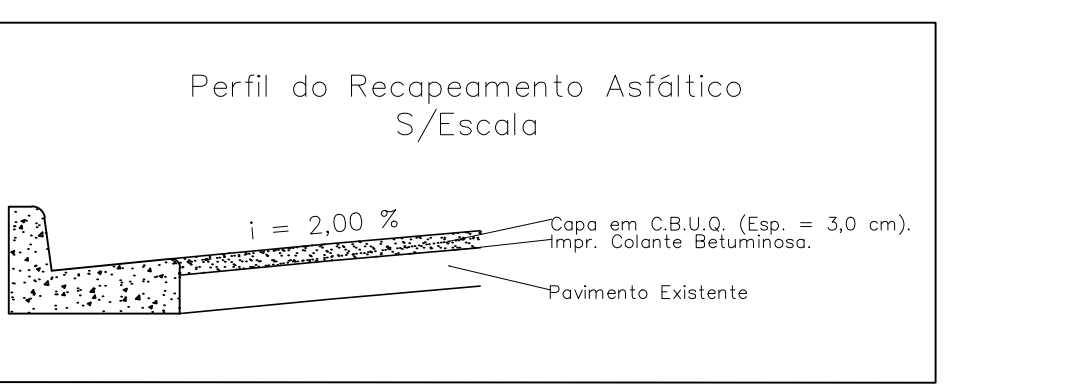

Convenções.:
Área Total de Pavimento a ser Recapeado
Área de Recap das Embocaduras
Área de Recap do trecho linear da Rua +
Trechos para Fresagem da Rua

Quadro de Áreas.:
Trecho da Rua João Berton.: 559,18 m²
TOTAL DE ÁREAS: 648,18 m²
Quantitativo de serviços.:
Fresagem de pavimento para recap.: 648,18 m²
Imprimação Ligante RR-2C: 648,18 m²
Camada de rolamento CBUQ 3cm: 19,45 m³
Pintura de faixa de pedestres e Pare: 51,57 m²

Quadro de Áreas.:
Trecho da Rua Zacarias Barboza de Oliveira.: 1.279,50m²
TOTAL DE ÁREAS: 1.279,50m²
Quantitativo de serviços.:
Fresagem de pavimento para recap.: 1.279,50m²
Imprimação Ligante RR-2C: 1.279,50m²
Camada de rolamento CBUQ 3cm: 38,39m³
Pintura de faixa de pedestres e Pare: 44,77m²
Pintura do Eixo viário: 13,64m²

Quadro de Áreas.:
Trecho da Rua 7 de Setembro.: 543,72 m²
TOTAL DE ÁREAS: 543,72 m²
Quantitativo de serviços.:
Fresagem de pavimento para recap.: 543,72 m²
Imprimação Ligante RR-2C: 543,72 m²
Camada de rolamento CBUQ 3cm: 16,31 m³
Pintura de faixa de pedestres e Pare: 38,00m²
Pintura do Eixo viário: 6,82m²

OBSERVAÇÕES:
- As dimensões, medidas deverão ser conferidas in-loco;

- As dimensões das faixas de pedestre devem ser conferidas in-loco;

PREFEITURA MUNICIPAL DE ENGENHEIRO COELHO
SECRETARIA MUNICIPAL DE PLANEJAMENTO, OBRAS E MEIO AMBIENTE
Administração 2025-2028

Recapeamento Asfáltico
TRANSFERÊNCIA ESPECIAL - LOTE 1
LOCAÇÃO E SERVIÇOS DA RUA

PREFEITURA MUNICIPAL DE ENGENHEIRO COELHO
Rua Euzébio Batistela, nº1645, Parque das Indústrias, Engenheiro Coelho - SP.

Ricardo Chinaglia
ENGENHEIRO CIVIL
CREA: 506966268
Daniel Vieira dos Reis
ENGENHEIRO CIVIL
CREA: 5070744291

Projeto/Desenho
Setor de Obras
Escala
Indicada
Tamanho
A1
Data
13/02/2025
Nº Folha
01/02