


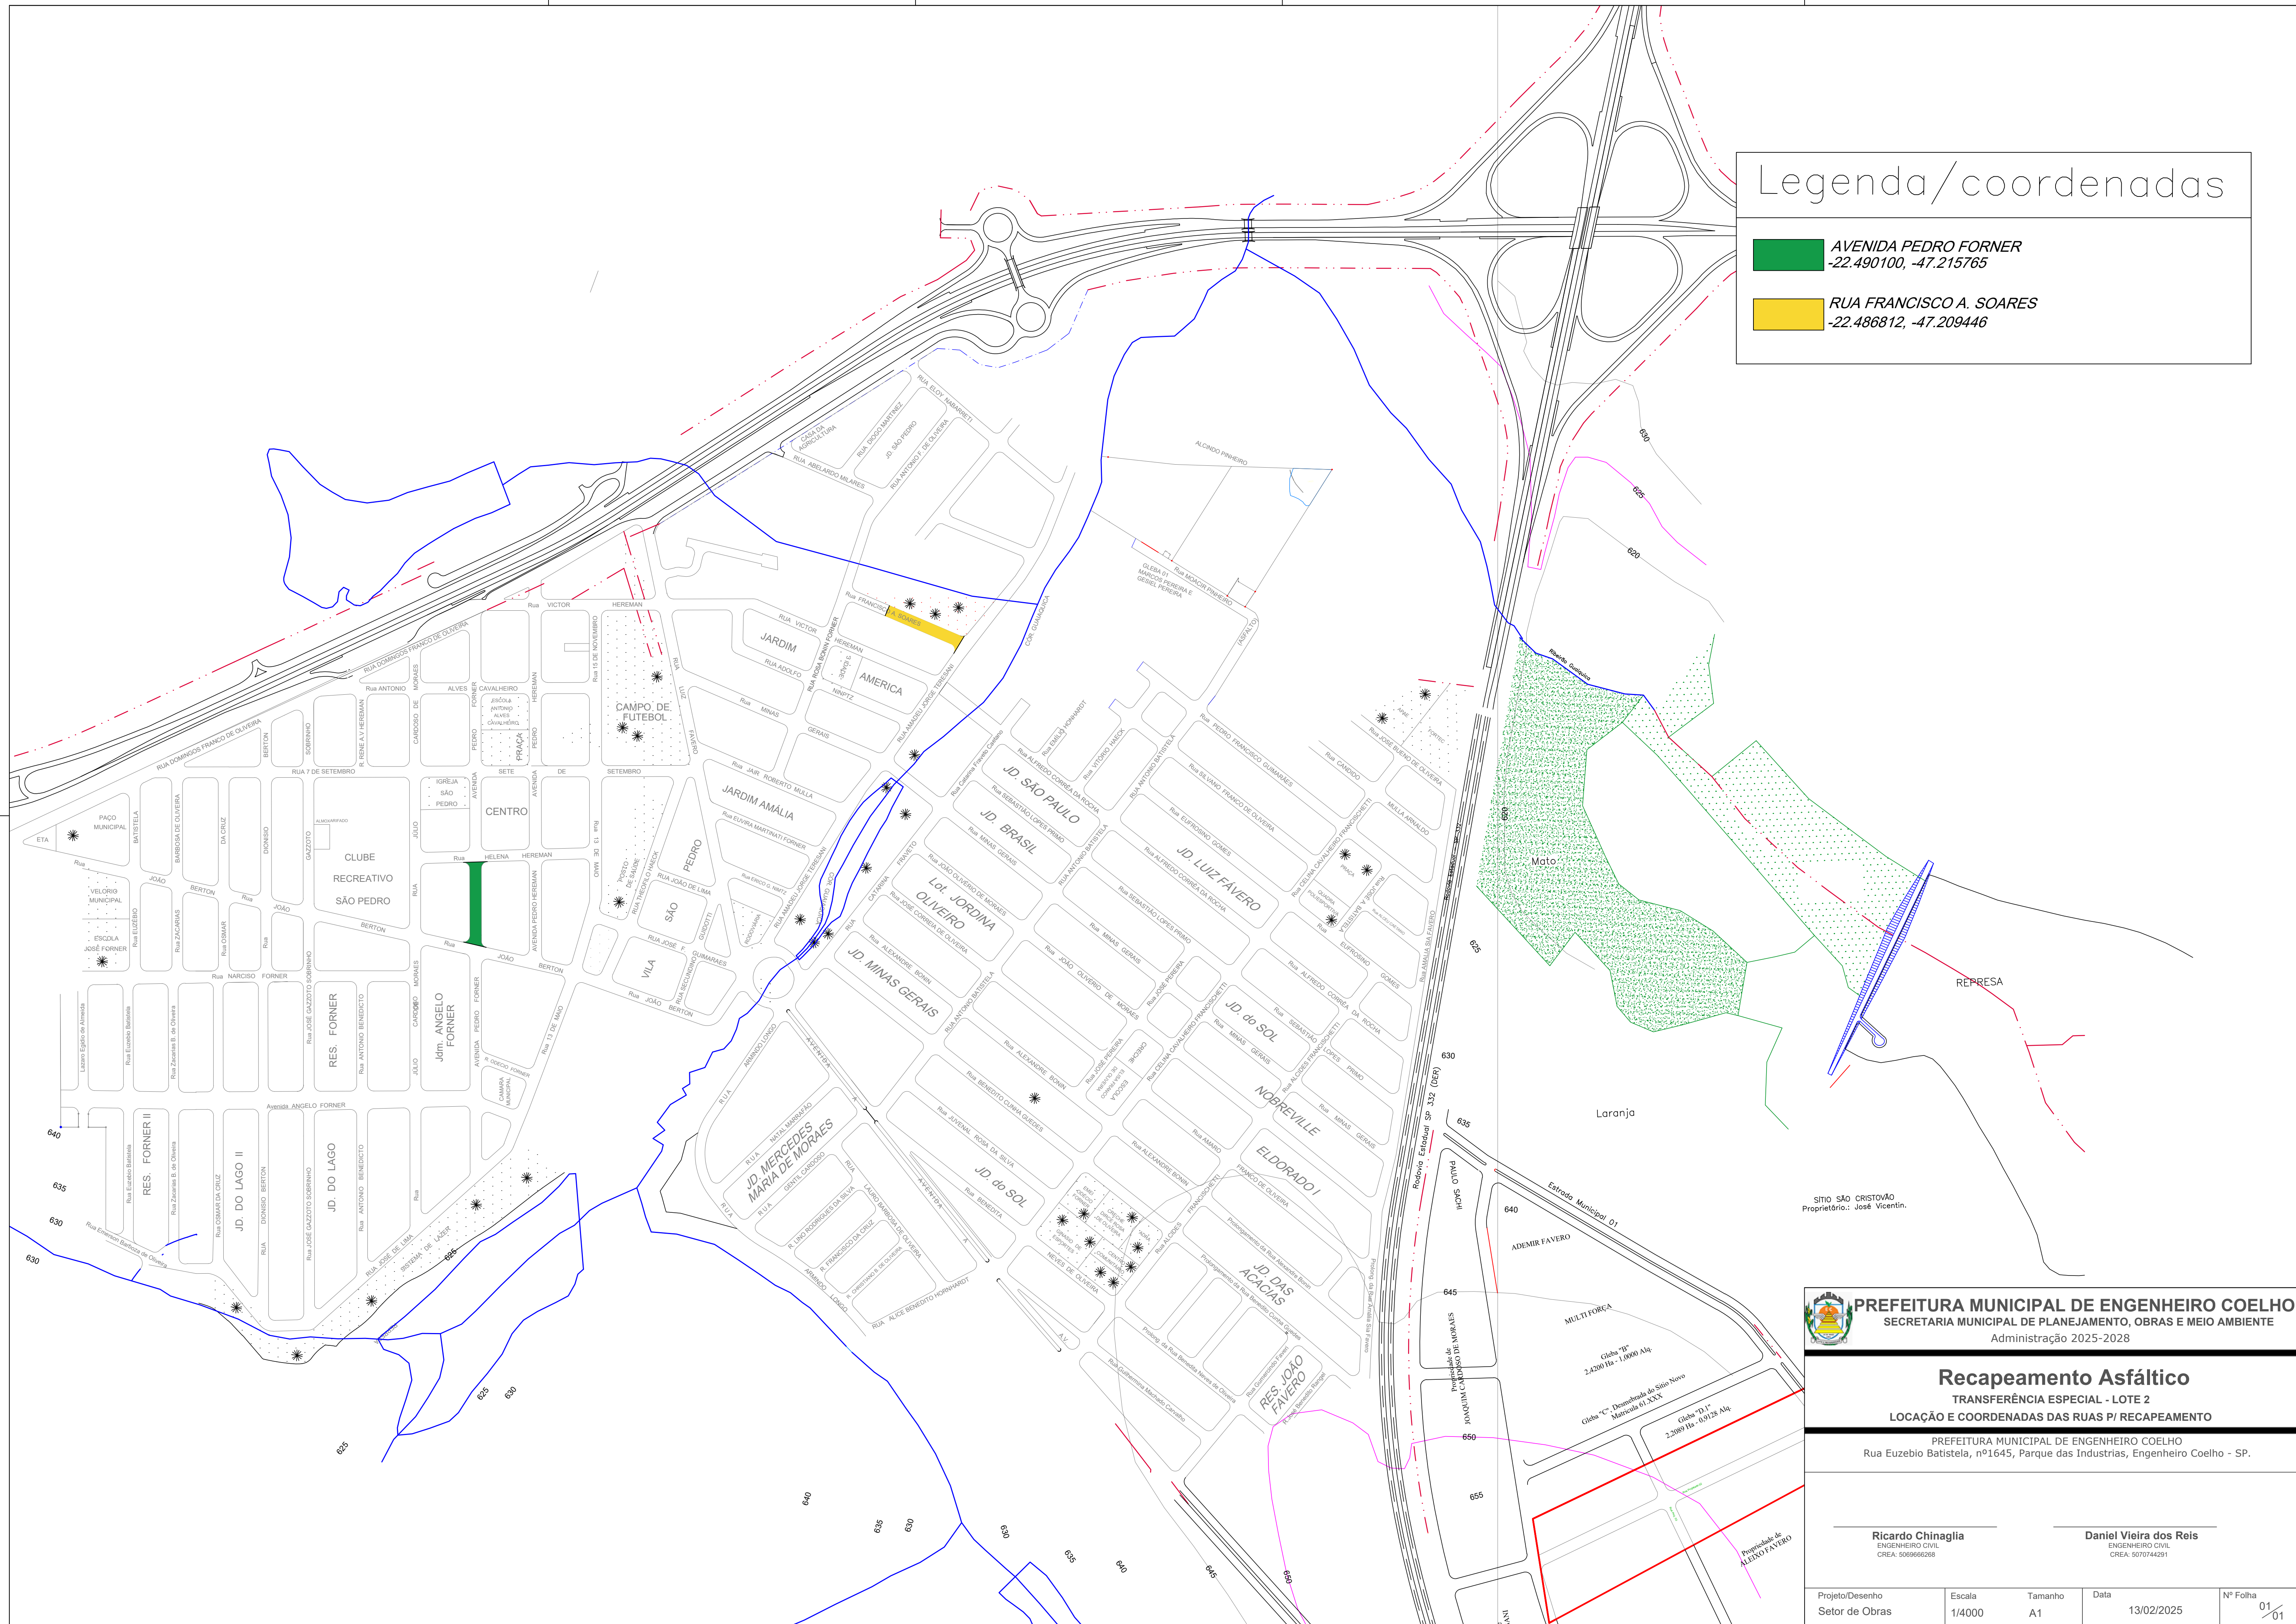

Recapeamento Asfáltico

TRANSFERÊNCIA ESPECIAL - LOTE 2

LOCAÇÃO E COORDENADAS DAS RUAS P/ RECAPEAMENTO

PREFEITURA MUNICIPAL DE ENGENHEIRO COELHO
Rua Euzebio Batistela, nº1645, Parque das Industrias, Engenheiro Coelho - SP.


Ricardo Chinaglia
ENGENHEIRO CIVIL
CREA: 5069666268

Daniel Vieira dos Reis
ENGENHEIRO CIVIL
CREA: 5070744291

Projeto/Desenho	Escala	Tamanho	Data	Nº Folha
Setor de Obras	1/4000	A1	13/02/2025	01/01


Avenida Pedro Forner - Área de Intervenção

esc 1:600

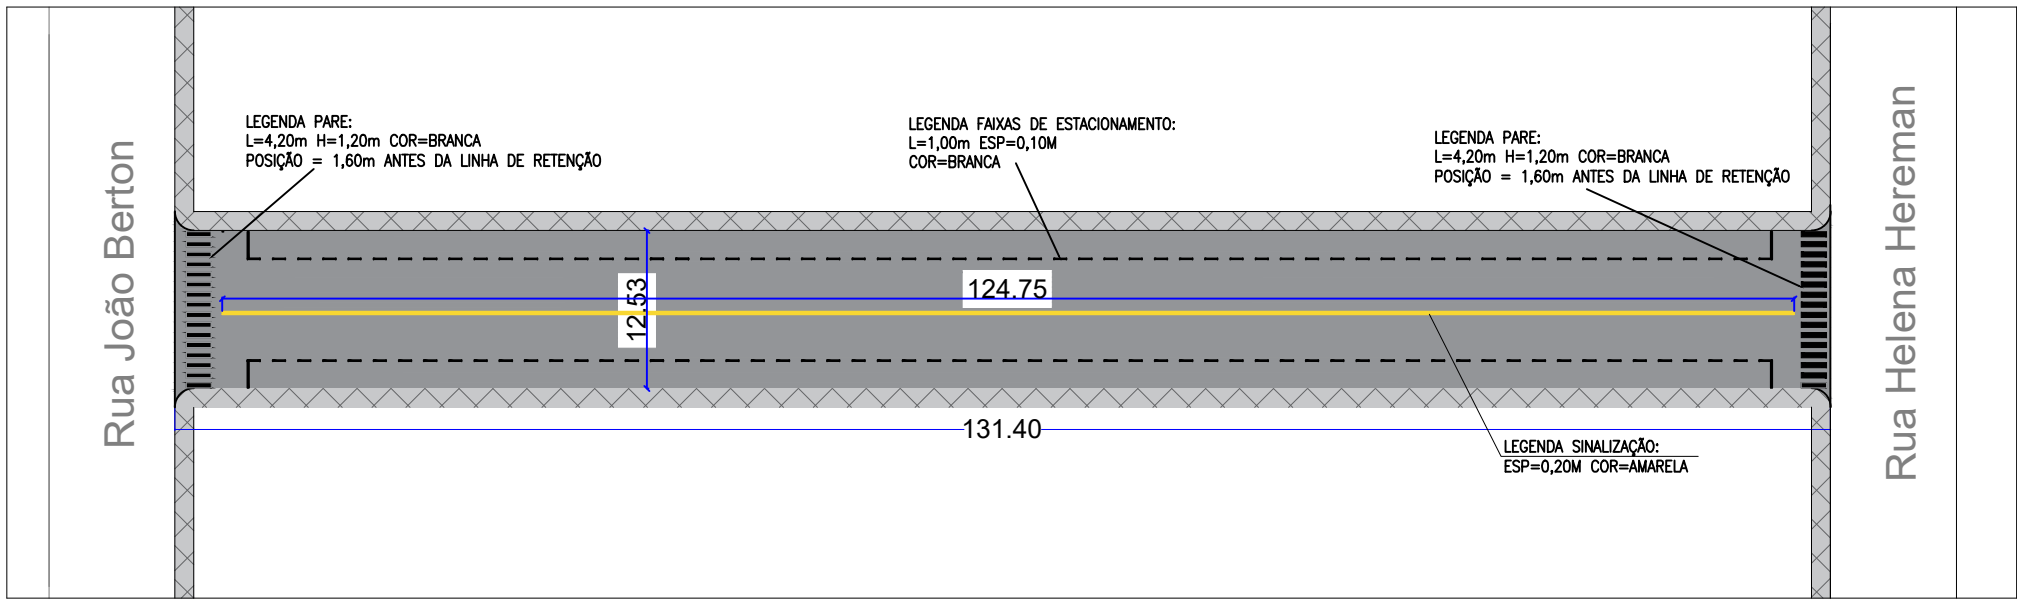


Avenida Pedro Forner - Área de Recape e Fresagem

esc 1:600

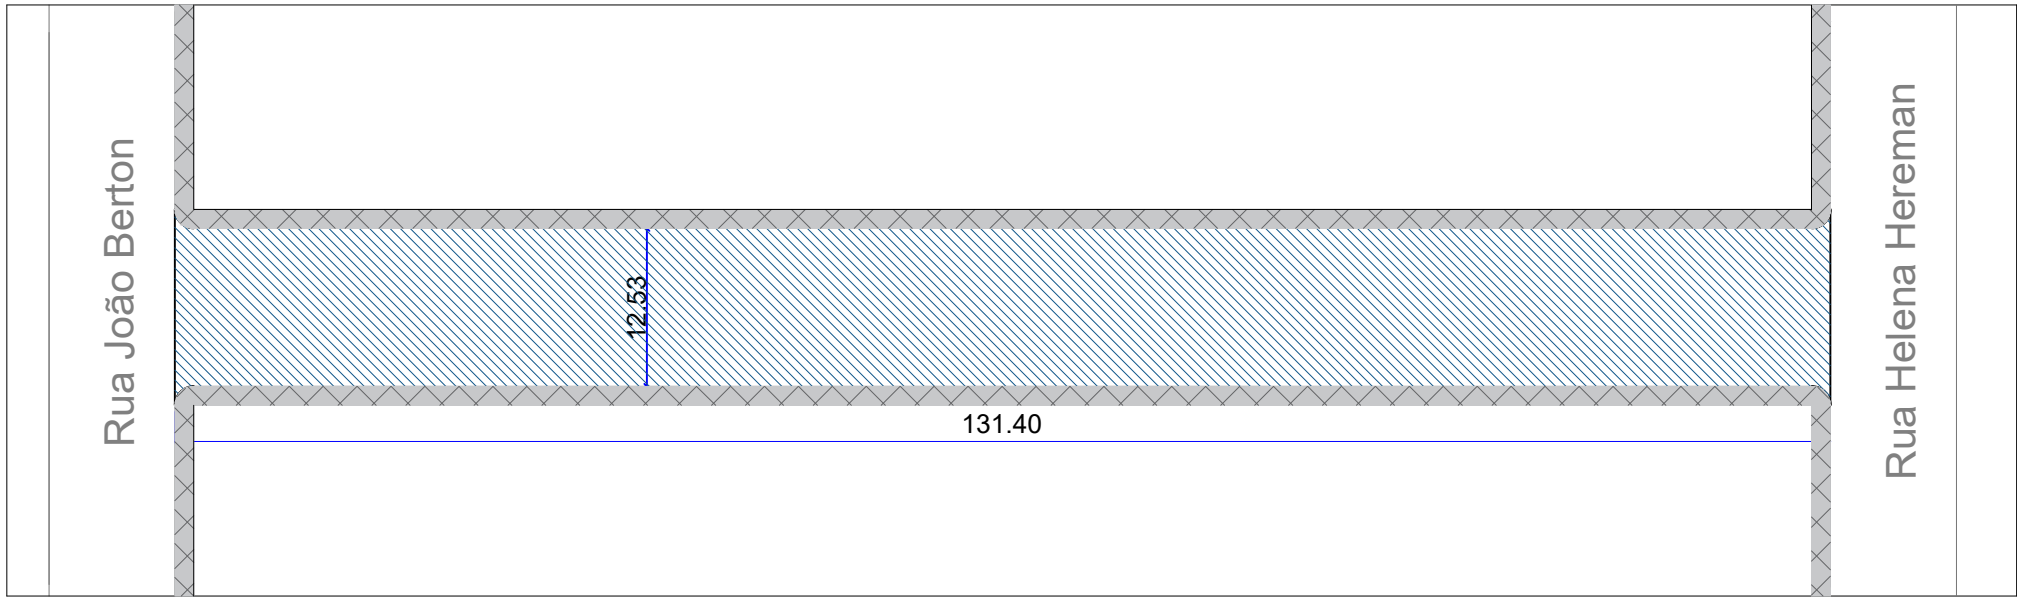


Avenida Pedro Forner - Sinalização

esc 1:600

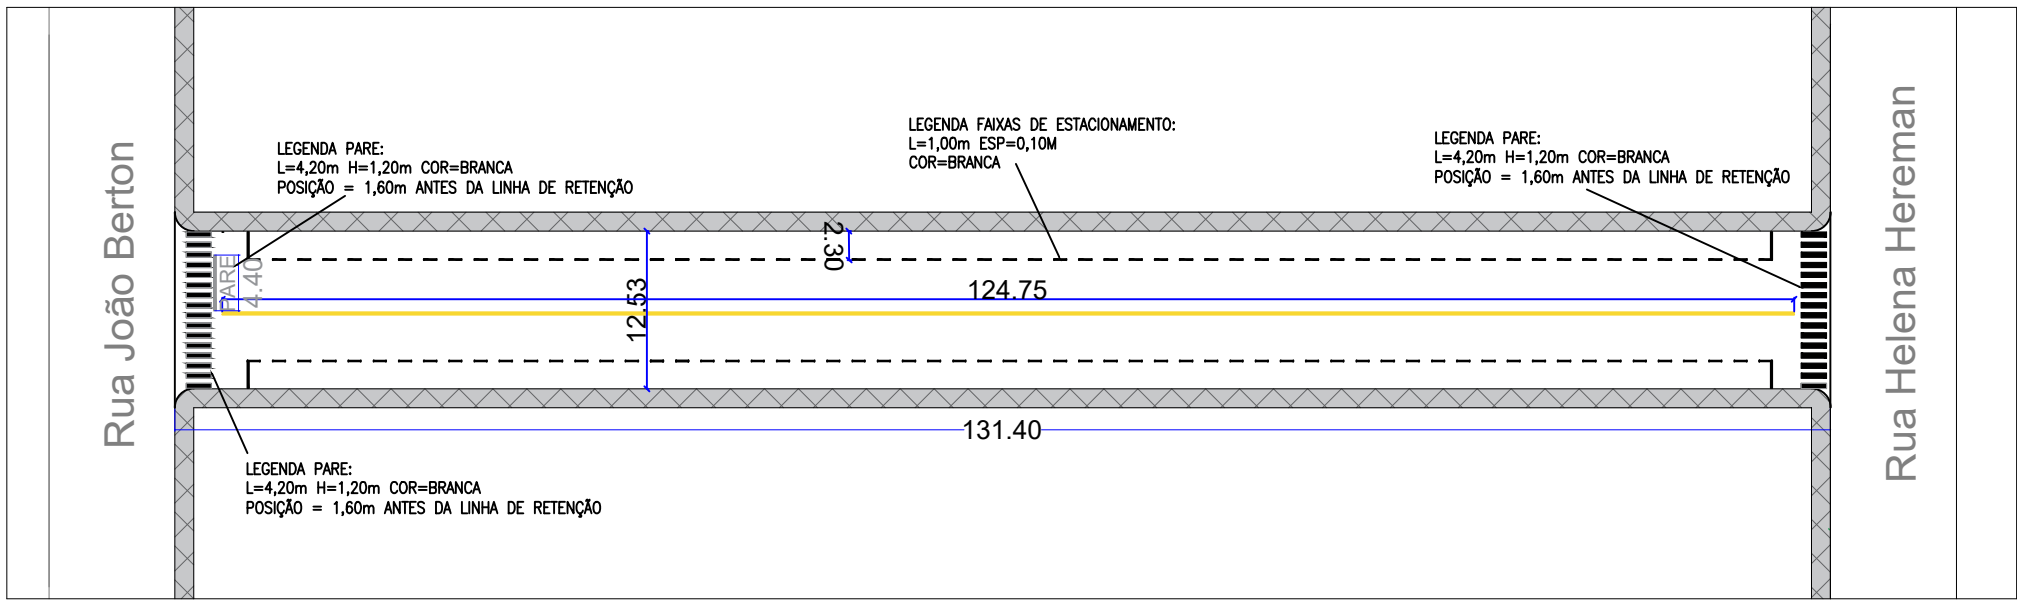


Sinalização Horizontal...
PARE
Marcação de Faixa de TRAVESSIA DE PEDESTRE.
Marcação de Faixa de PARADA OBRIGATORIA.

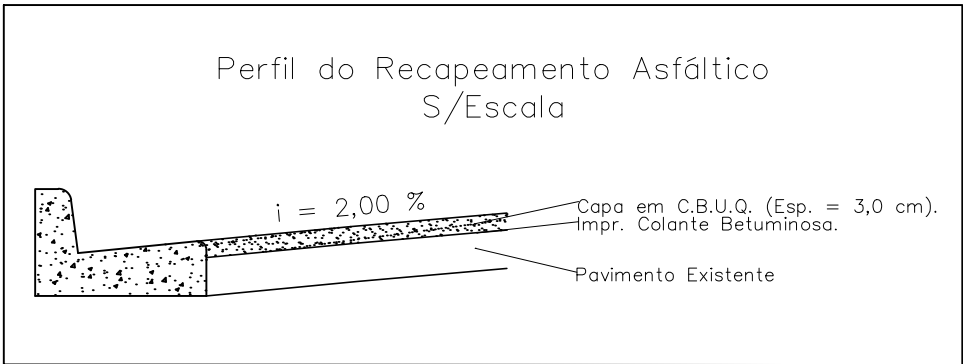


Rua Francisco A. Soares - Área de Intervenção

esc 1:600

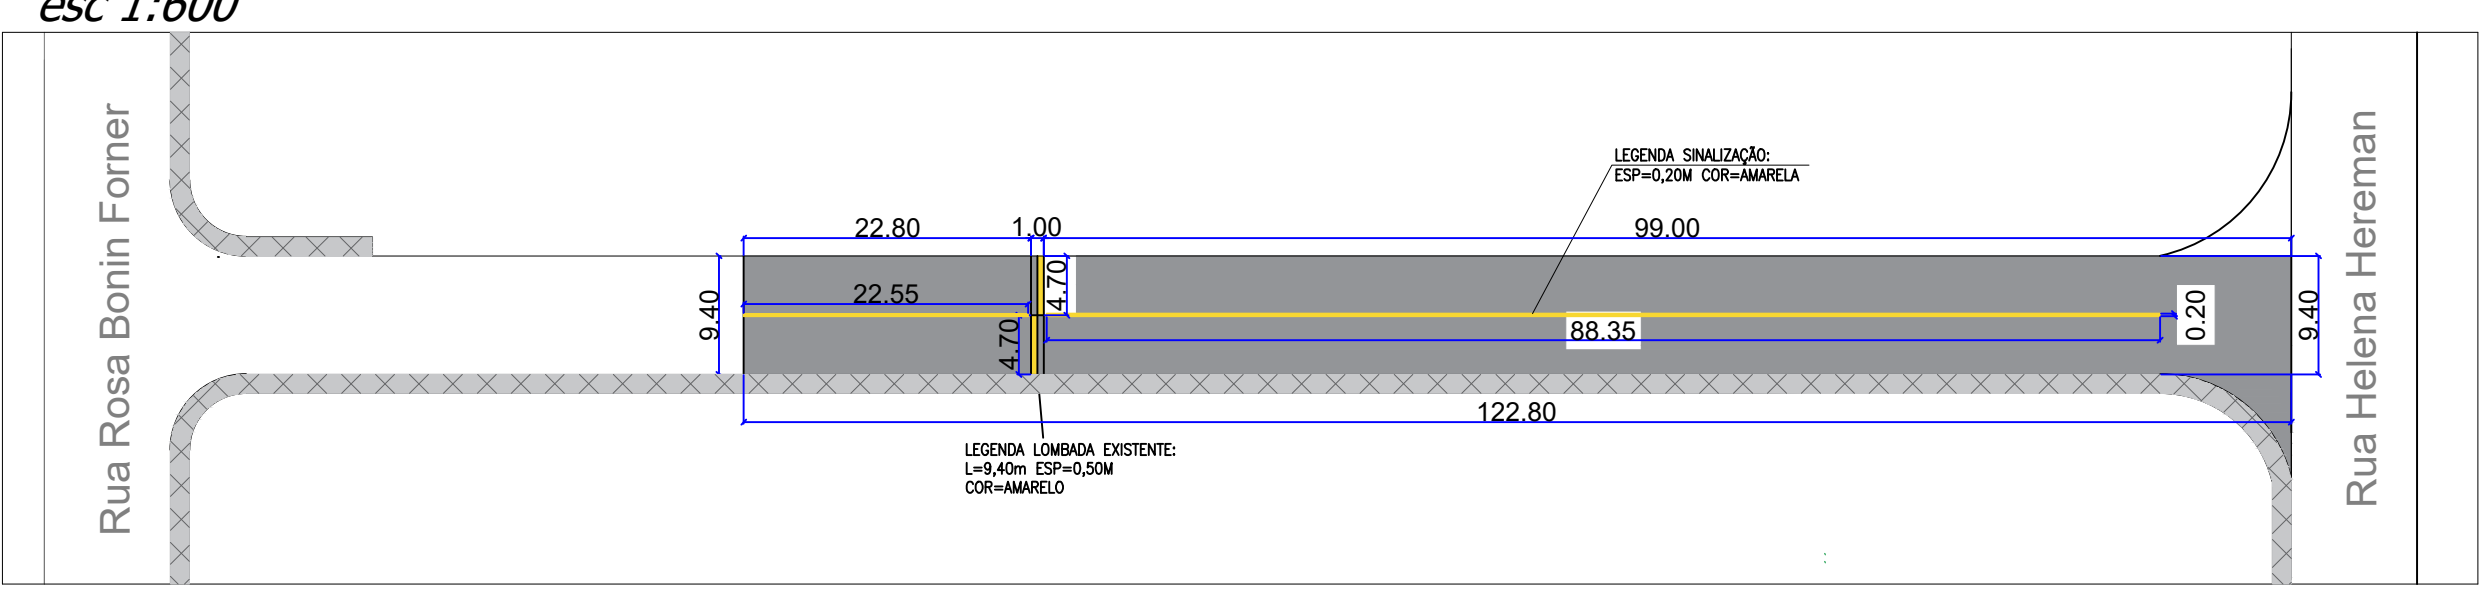


Rua Francisco A. Soares - Área Recap e Fresagem

esc 1:600

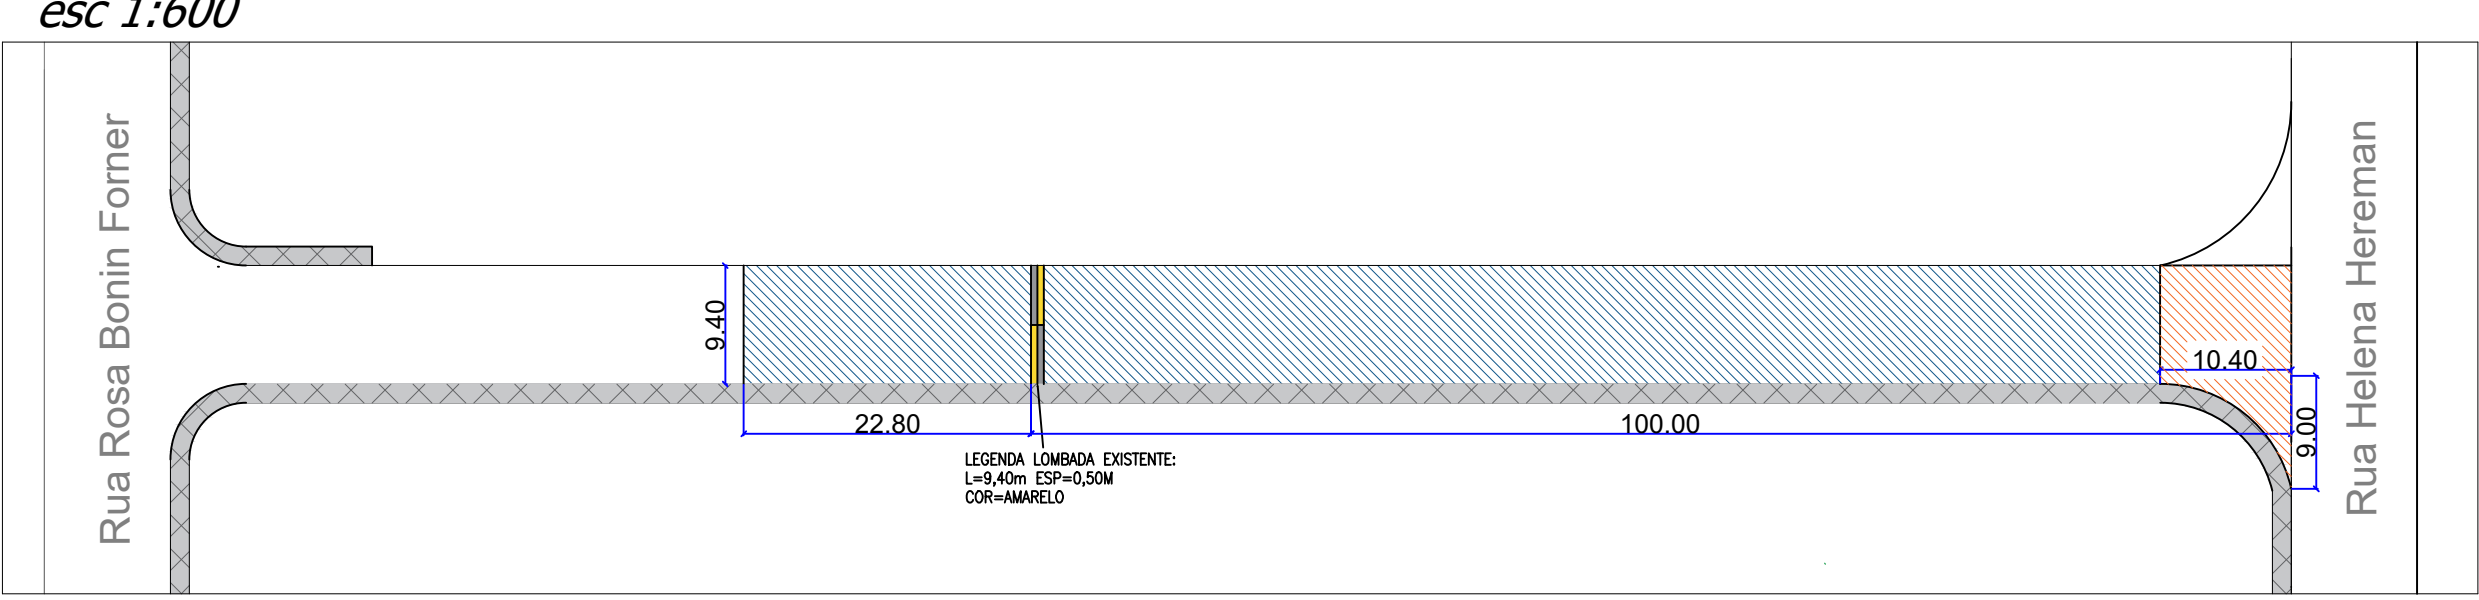

Rua Francisco A. Soares - Sinalização

esc 1:600

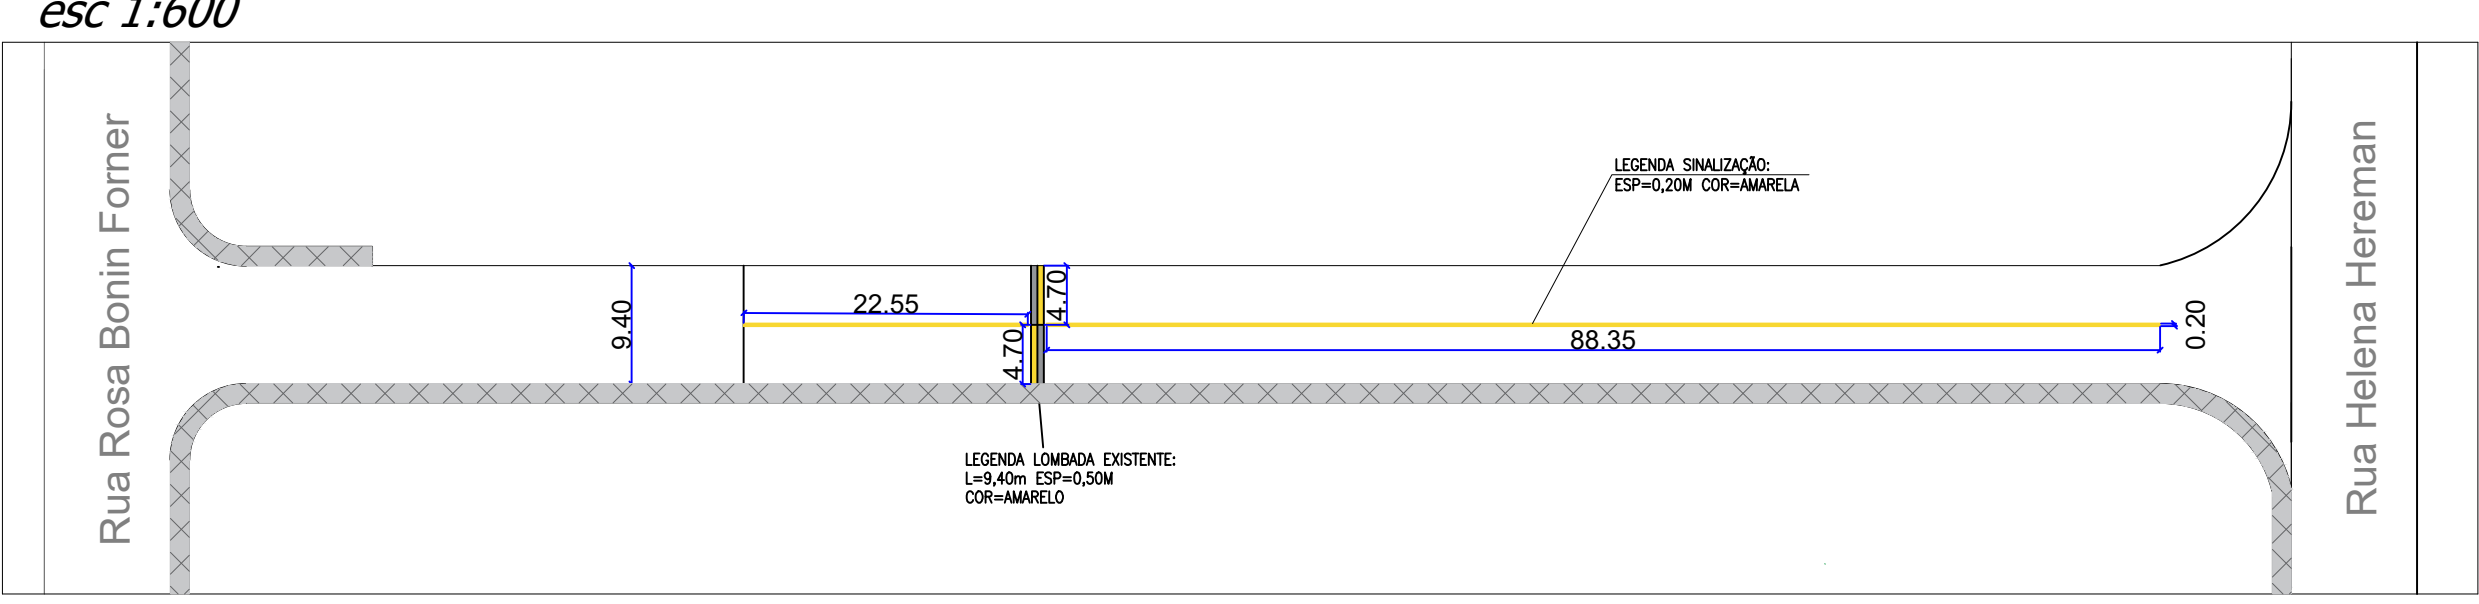

Convenções..:


	Área Total de Pavimento a ser Recapeado
	Área de Recap das Embocaduras
	Área de Recap do trecho linear da Rua + Trechos para Fresagem da Rua

Quadro de Áreas.:

Trecho da Avenida Pedro Forner.:	1.646,88 m²
TOTAL DE ÁREAS:	1.646,88 m²
Quantitativo de serviços.:	
Fresagem de pavimento para recap.:	1.646,88 m²
Imprimação Ligante RR-2C:	1.646,88 m²
Camada de rolamento CBUQ 3cm:	49,41 m³
Pintura de faixa de pedestres e Pare:	67,77 m²

Quadro de Áreas.:

Trecho da Rua Francisco A. Soares.:	1.201,12 m²
TOTAL DE ÁREAS:	1.201,12 m²
Quantitativo de serviços.:	
Fresagem de pavimento para recap.:	1.201,12 m²
Imprimação Ligante RR-2C:	1.201,12 m²
Camada de rolamento CBUQ 3cm:	36,03 m³
Pintura de faixa de pedestres e Pare:	26,87 m²

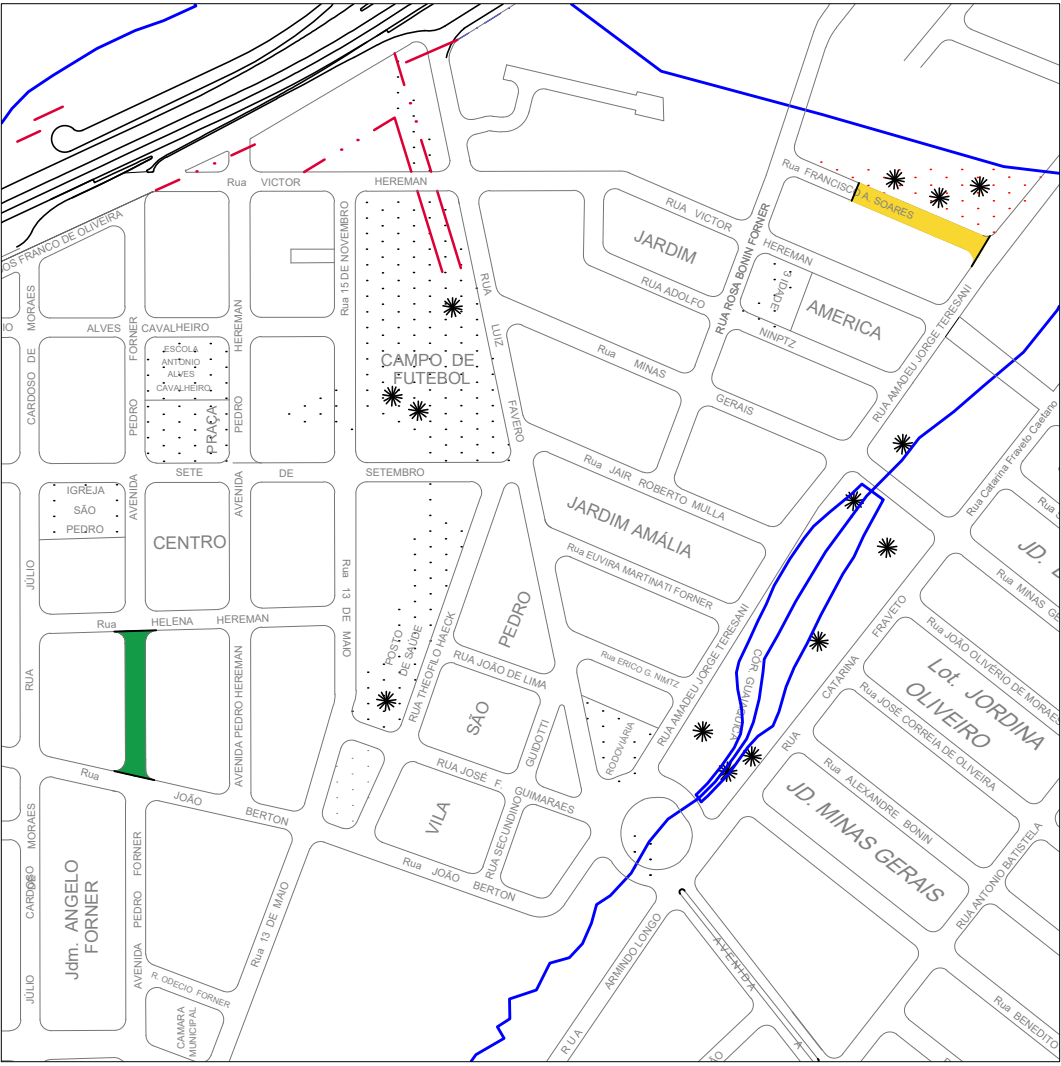

LOCAÇÃO DA AREA DE INTERVENÇÃO
S/ ESCALA

OBSERVAÇÕES:

- As dimensões, medidas deverão ser conferidas in-loco;

- As dimensões das faixas de pedestre devem ser conferidas in-loco;

PREFEITURA MUNICIPAL DE ENGENHEIRO COELHO
SECRETARIA MUNICIPAL DE PLANEJAMENTO, OBRAS E MEIO AMBIENTE
Administração 2025-2028

Recapeamento Asfáltico

TRANSFERÊNCIA ESPECIAL - LOTE 2
LOCAÇÃO E SERVIÇOS DA RUA

PREFEITURA MUNICIPAL DE ENGENHEIRO COELHO
Rua Euzebio Batista, nº1645, Parque das Indústrias, Engenheiro Coelho - SP.

Ricardo Chinaglia
ENGENHEIRO CIVIL
CREA: 506966268

Daniel Vieira dos Reis
ENGENHEIRO CIVIL
CREA: 5070744291

Projeto/Desenho	Escala	Tamanho	Data	Nº Folha
Setor de Obras	Indicada	A1	13/02/2025	02/02