




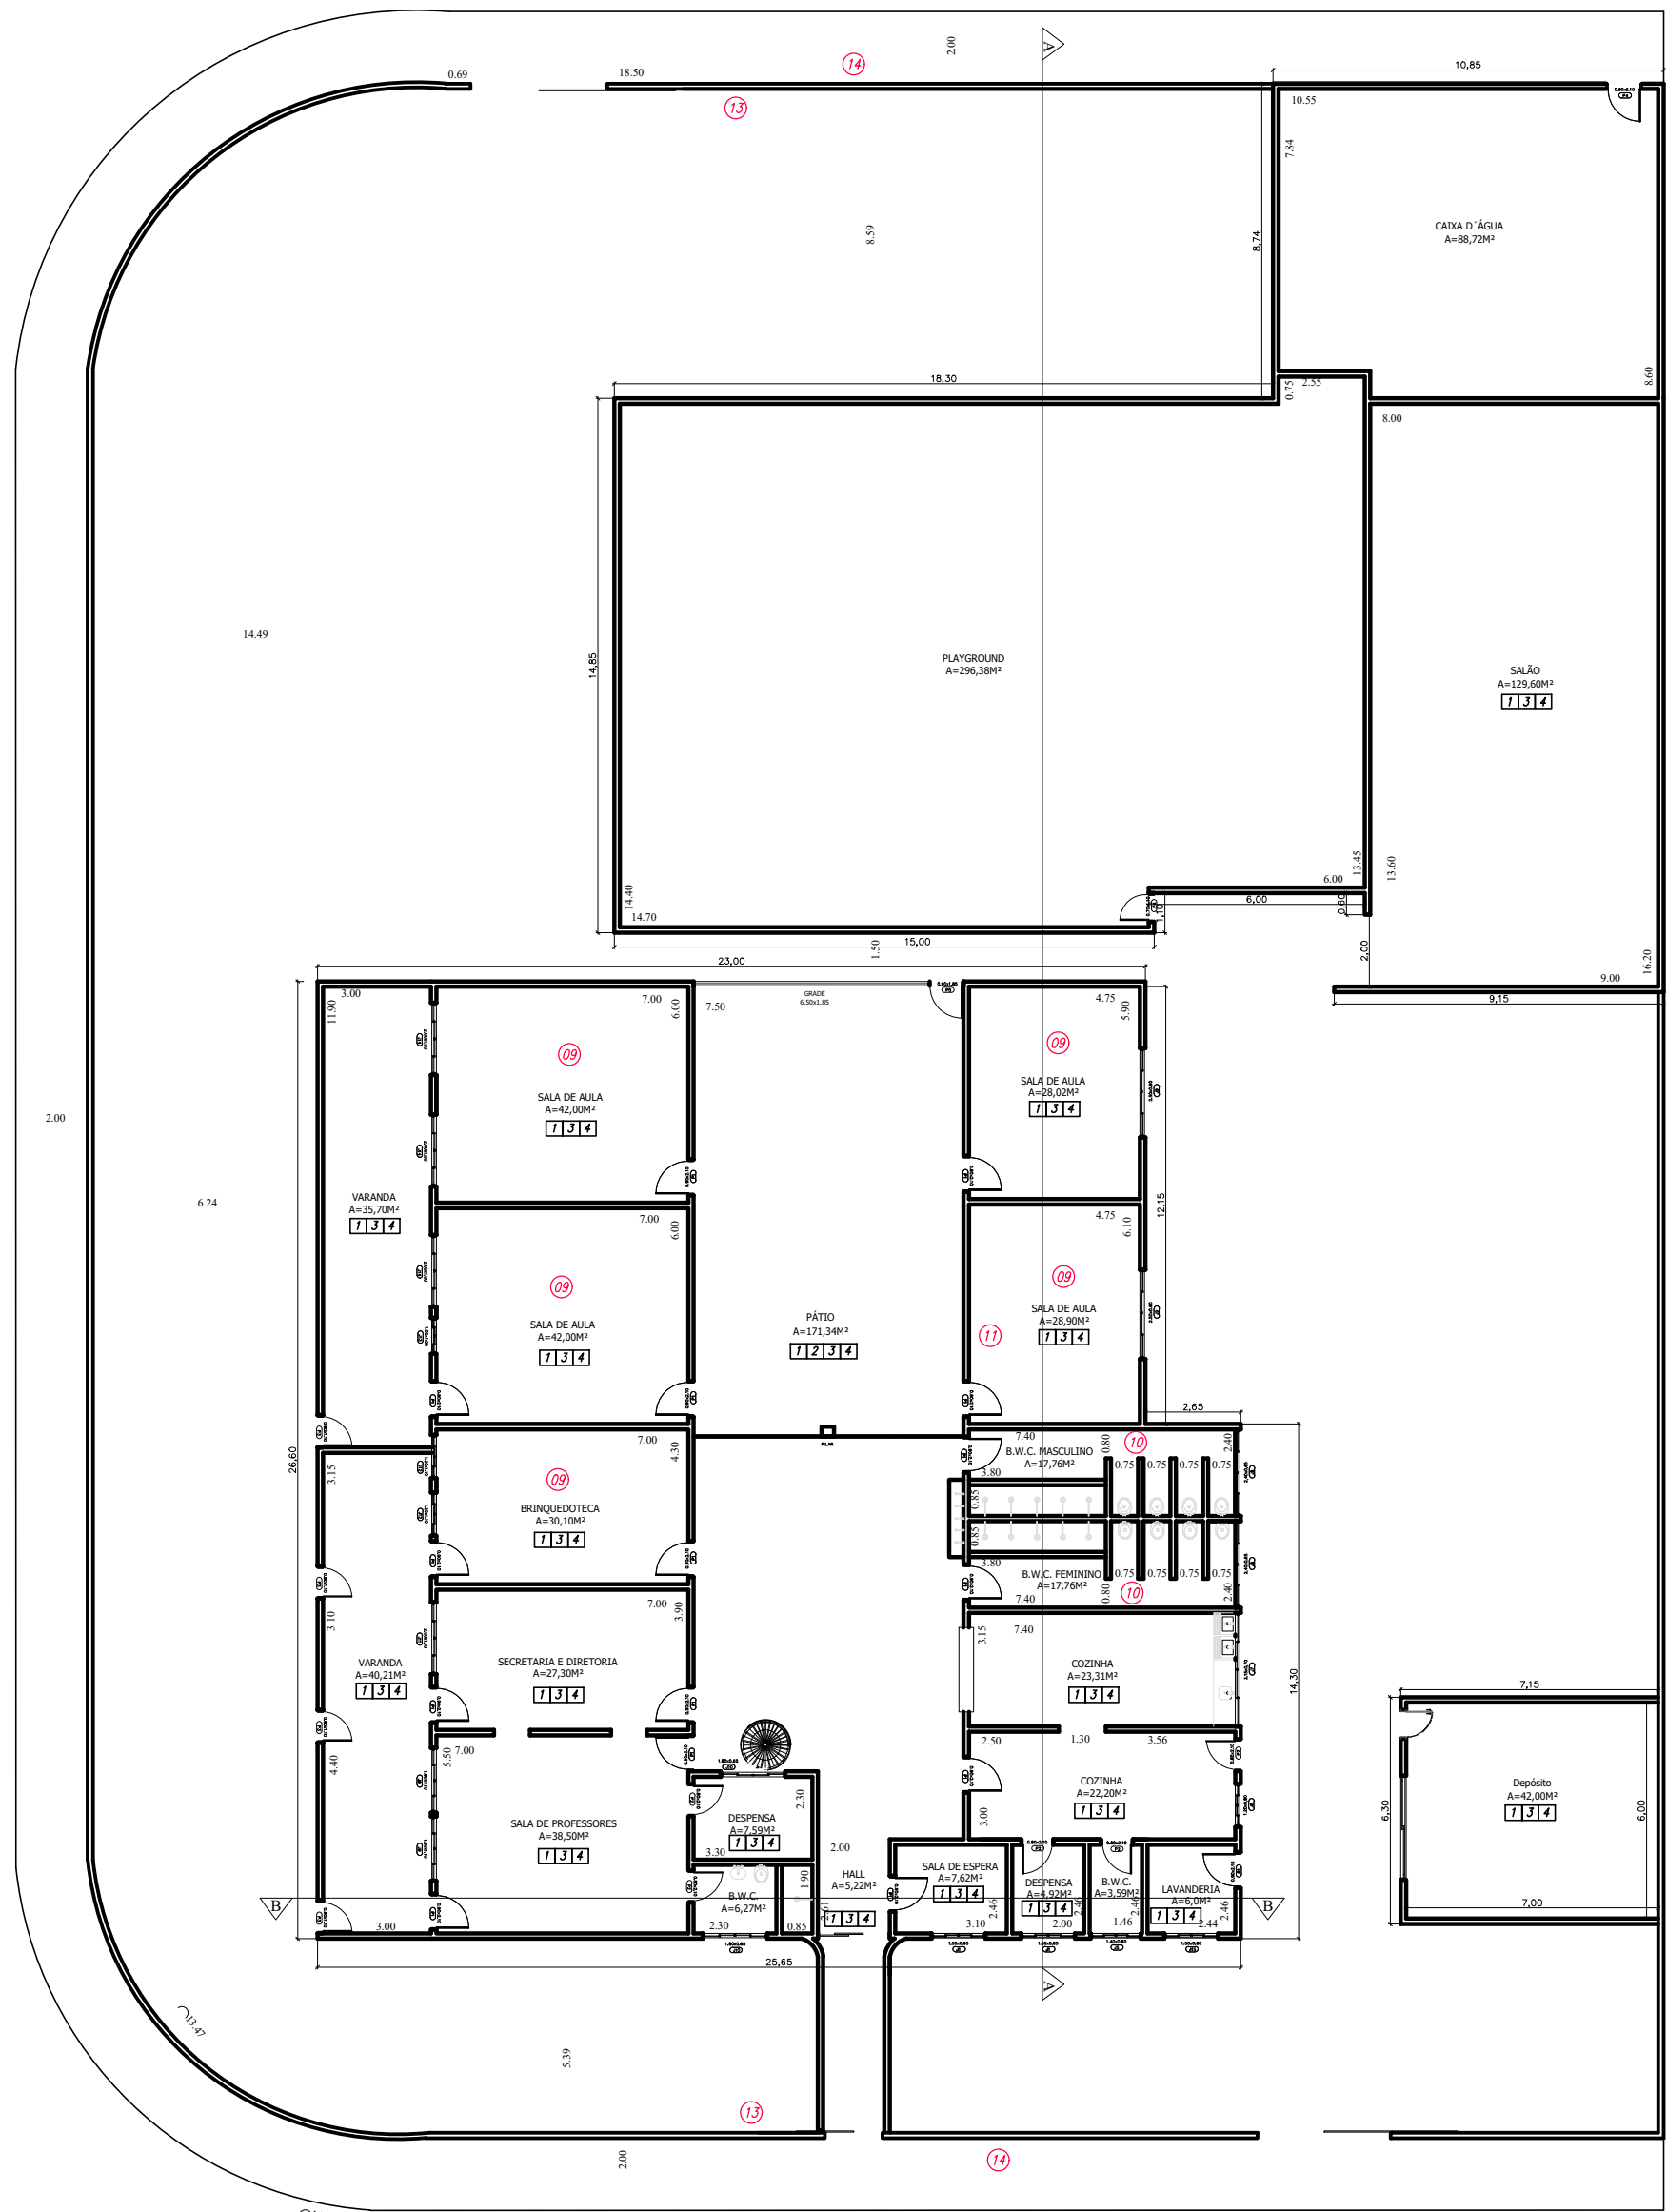


PLANTA BAIXA PAV. TÉRREO
1/200

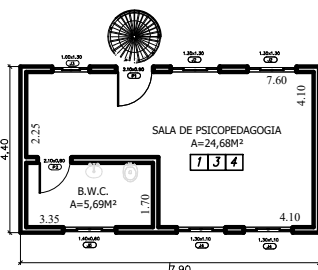


PLANTA BAIXA PAV. MEZANINO
1/200

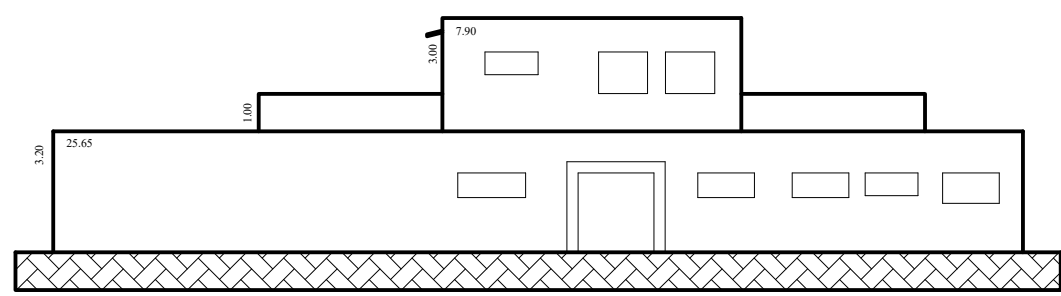


FACHADA
1/200

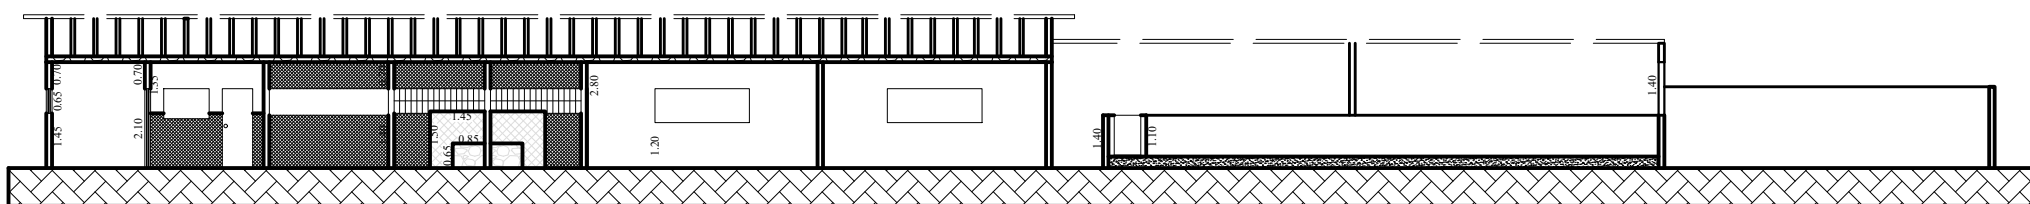

CORTE A-A
1/200

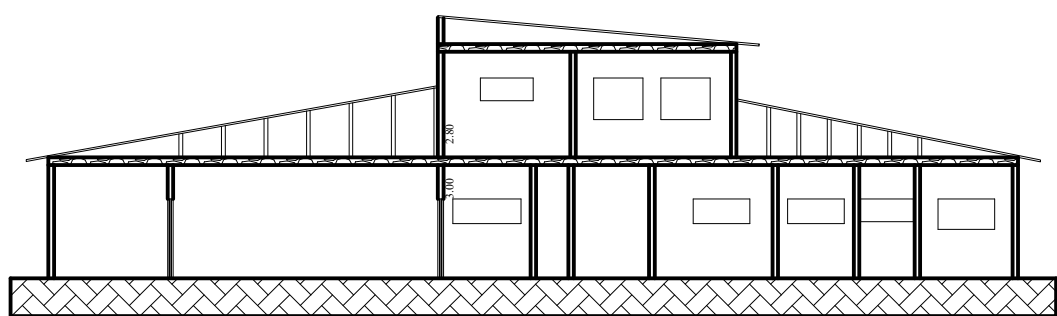


CORTE B-B
1/200

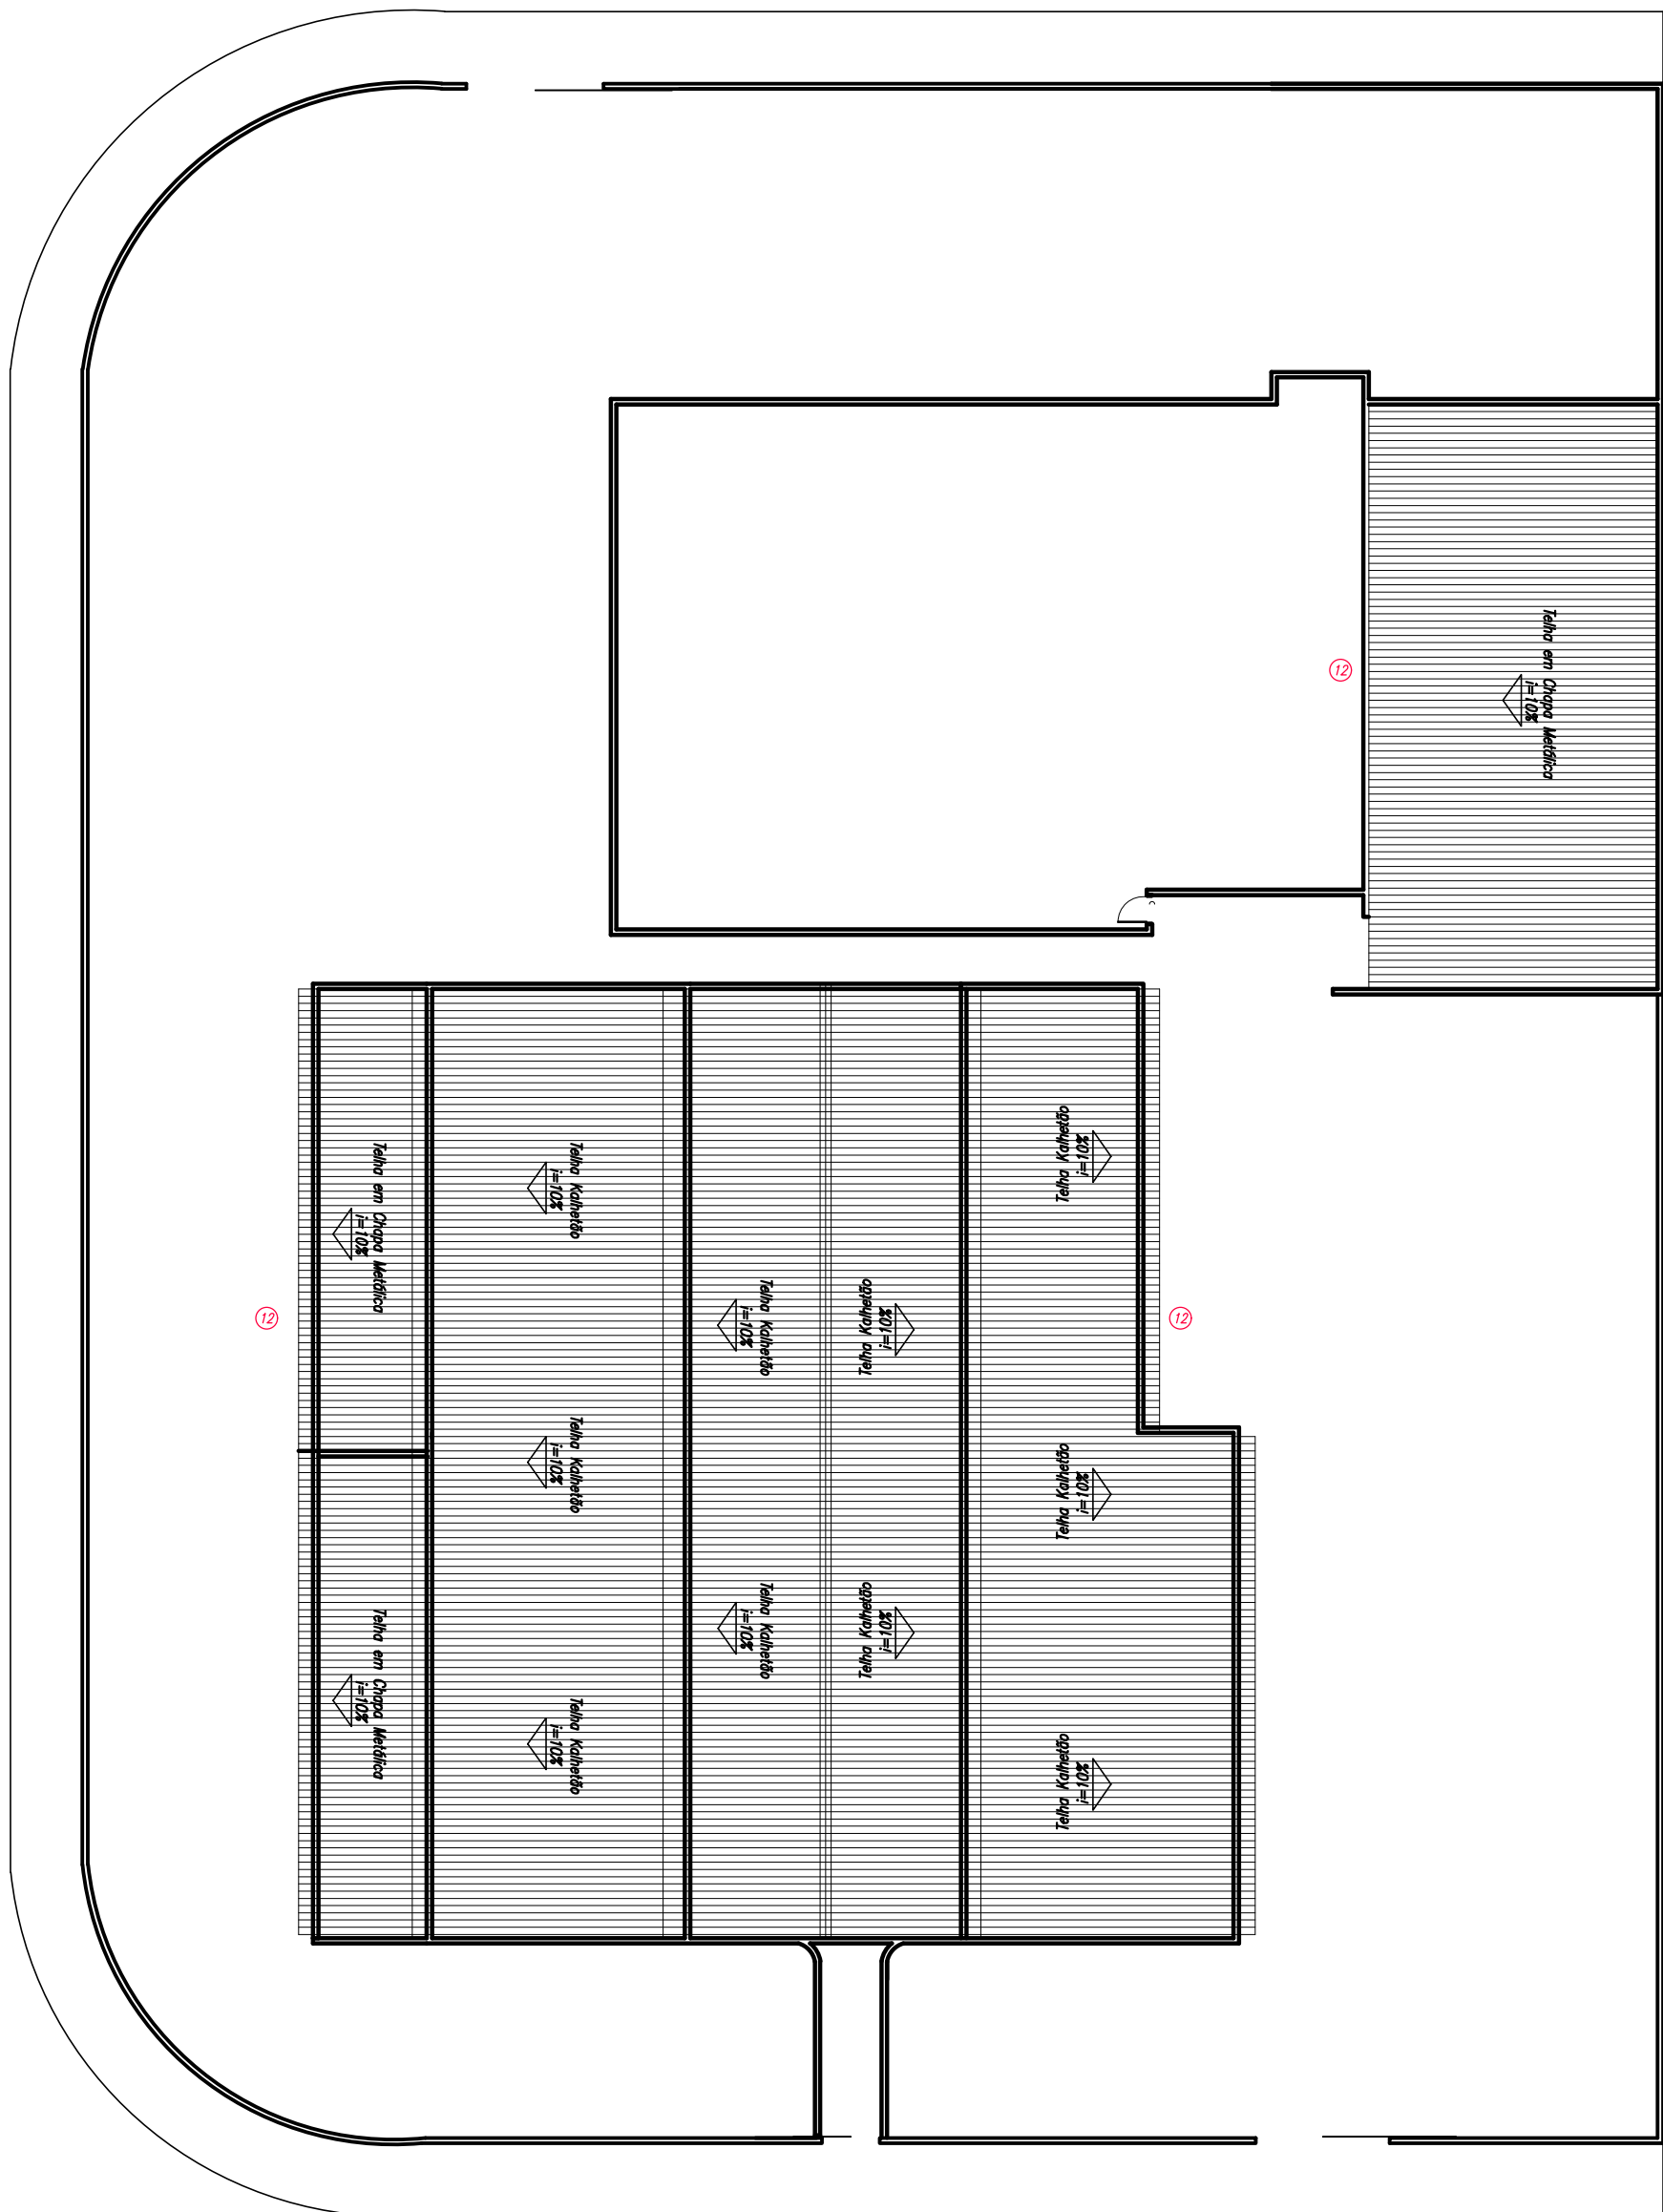


PLANTA COBERTURA
1/200

LEGENDA

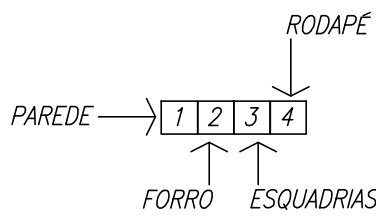

- ESQUADRIAS
1 - LIXAMENTO + ESMALTE (SUPERFÍCIES METÁLICAS)
2 - LIXAMENTO + TINTA ACRÍLICA (SUPERFÍCIES DE MADEIRA)
- RODAPÉ
1 - REMOÇÃO DE PINTURA COM LIXA (m)
2 - PINTURA NOVA (após lixamento)
- PAREDE
PAREDES INTERNAS (1.072,00 m²)
1 - REMOÇÃO DE PINTURA EM MASSA COM LIXAMENTO
2 - TINTA ACRÍLICA ANTIMOFO EM MASSA (1.072,00 m²)
3 - ESMALTE À BASE DE ÁGUA EM MASSA (1.072,00 m²)
- FORRO
1 - LAJE EXISTENTE - MANTER/LIMPAR
2 - PINTURA NOVA (se necessário)
- PAREDES EXTERNAS (m²)
4 - REMOÇÃO DE PINTURA EM MASSA COM LIXAMENTO
5 - TEXTURA ACRÍLICA PARA USO EXTERNO

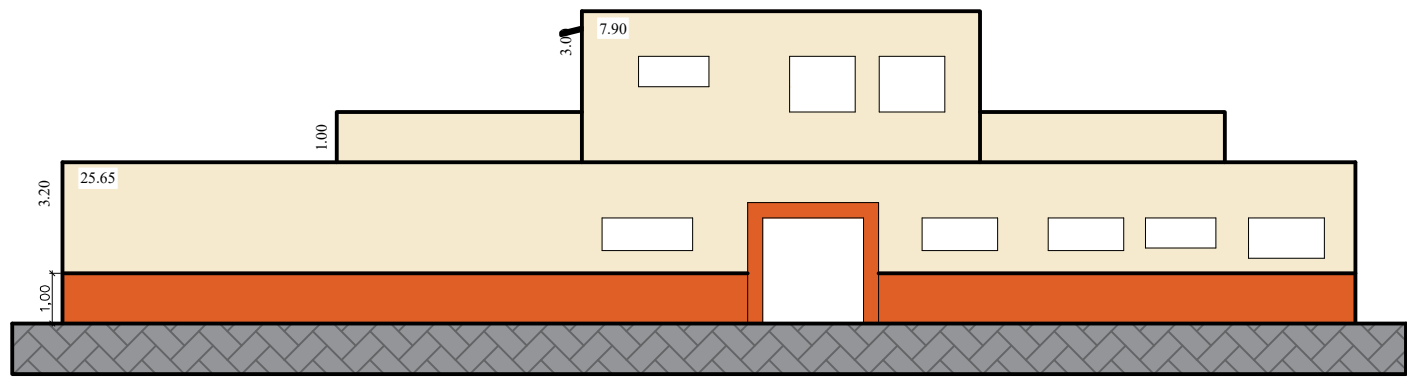

FACHADA
1/150

Cor Amarelo-splash
Código Cor: A285 | Código RGB: 245,234,206

Cor Calor de Dubai
Código NCS: 1078-Y62R | Código Cor: R588 | Código RGB: 223,95,38

TABELA DE SERVIÇOS	
01	Execução dos serviços de pintura geral em todos os ambientes internos e externos, conforme especificações do projeto;
02	Remoção e substituição do forro do pátio;
03	Lixamento e pintura com esmalte em superfícies metálicas das esquadrias;
04	Lixamento e pintura acrílica nas superfícies de madeira das esquadrias;
05	Remoção de pintura do rodapé com lixa e pintura nova dos rodapés;
06	Aplicação de tinta acrílica antimofo e esmalte à base de água
07	Remoção de pintura e aplicação de textura acrílica para uso externo nas paredes externas;
08	Remoção de pintura do rodapé com lixa e pintura nova dos rodapés;
09	Pintura verde nas superfícies de lousa das salas de aula;
10	Reforma dos banheiros: - Reparos hidráulicos (ajuste/troca de válvula); - Instalação/manutenção de portas de cabines sanitárias; - Aplicação de piso antiderrapante e piso emborrachado; - Execução de rejunte nos pisos;
11	Tratamento de infiltração na região do bebedouro e sala de aula;
12	Revisão e substituição de telhas no telhado;
13	Pintura dos muros internos (335,26 m²) com tinta acrílica fosca econômica para alvenaria, cor Amarelo-splash (A285, RGB 245,234,206);
14	Pintura dos muros externos (255,82 m²) com tinta acrílica premium emborrachada para alvenaria, cor Amarelo-splash (A285, RGB 245,234,206);

OBS.: AS INDICAÇÕES DE SERVIÇOS SÃO MERAMENTE ORIENTATIVAS, PODENDO OCORRER VARIAÇÕES CONFORME NECESSIDADE.

QUADRO DE ÁREAS	M²
TERRENO	2.521,84
PAV. TÉRREO	1.240,905
PAV. MEZANINO	34,76
TOTAL EDIFICADO	1.275,665
ÁREA LIVRE	1.257,815



PREFEITURA MUNICIPAL DE ENGENHEIRO COELHO
SECRETARIA MUNICIPAL DE OBRAS E URBANISMO
Administração 2025-2028

Reforma CEI - Sebastião Olivério de Moraes

Endereço: R. Celina Cavalheiro Francischetti - Jardim do Sol

Daniel Vieira dos Reis
SECRETÁRIO DE OBRAS

Pedro Franco de Oliveira
PREFEITO MUNICIPAL