


Rua CELINA CAVALHEIRO FRANCISCHETTI

esc 1:500

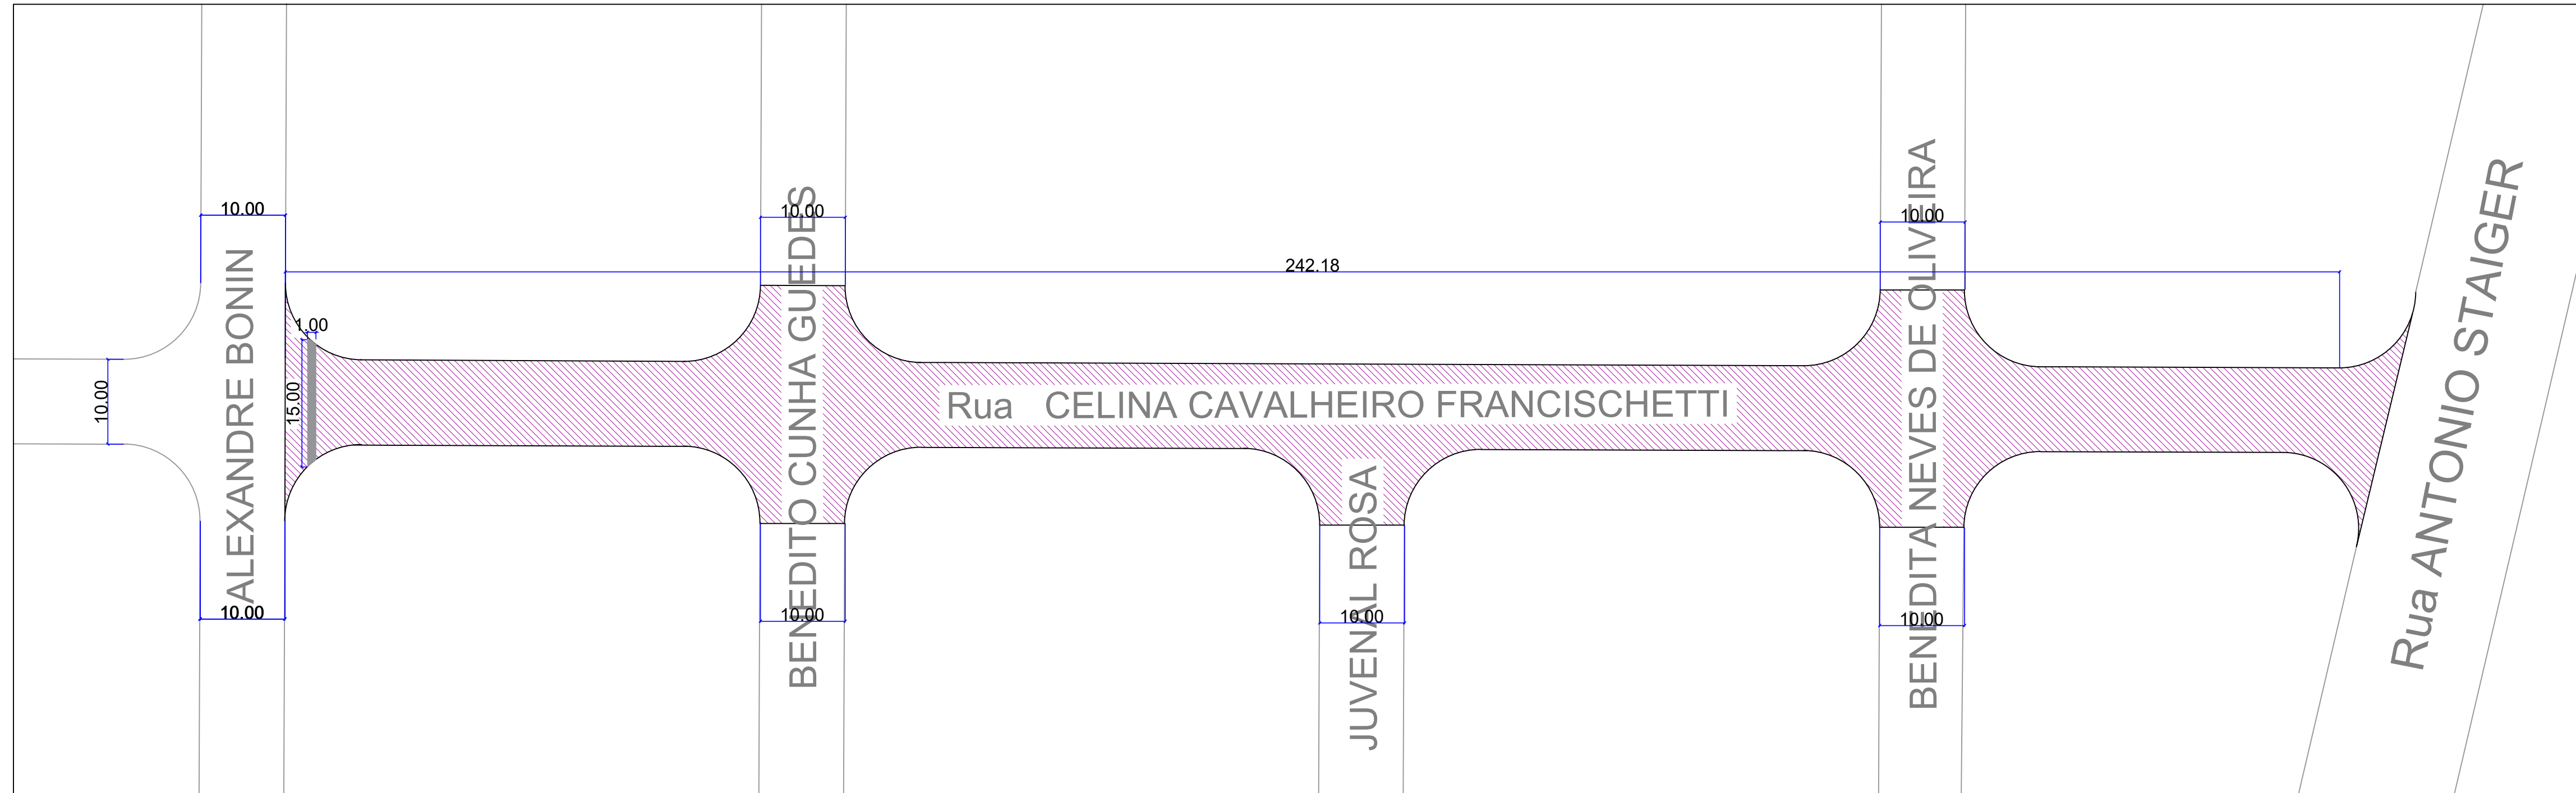

Quadro de Áreas.:	
Trecho linear Rua Celina Francischetti:	2.412,594m ²
Embocaduras:	
Rua Alexandre Bonin:	35,048m ²
Rua Benedito Cunha Guedes:	250,488m ²
Rua Juvenal Rosa:	124,467m ²
Rua Benedita Neves:	249,048m ²
Rua Antonio Staiger:	108,747m ²
TOTAL DE ÁREAS:	3180,44m²




Quantitativo de serviços.:	
Varrição de pavimento para recap.:	3.180,44m ²
Imprimação Betuminosa Ligante:	3.180,44m ²
Camada de rolamento CBUQ 3cm:	95,40m ³


Convenções.:

- Área Total de Pavimento a ser Recapeado
- Área de Recap das Embocaduras
- Área de Recap do trecho linear da Rua
- Construção de Sarjetão

Rua CELINA CAVALHEIRO FRANCISCHETTI

esc 1:500

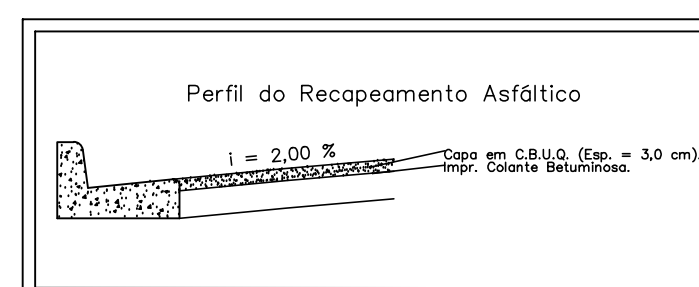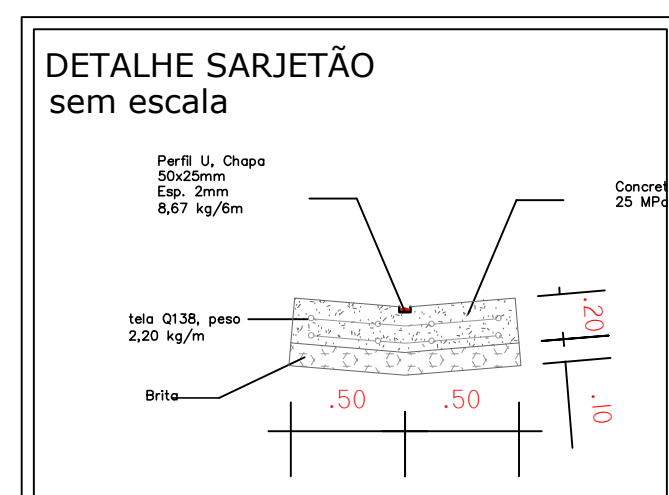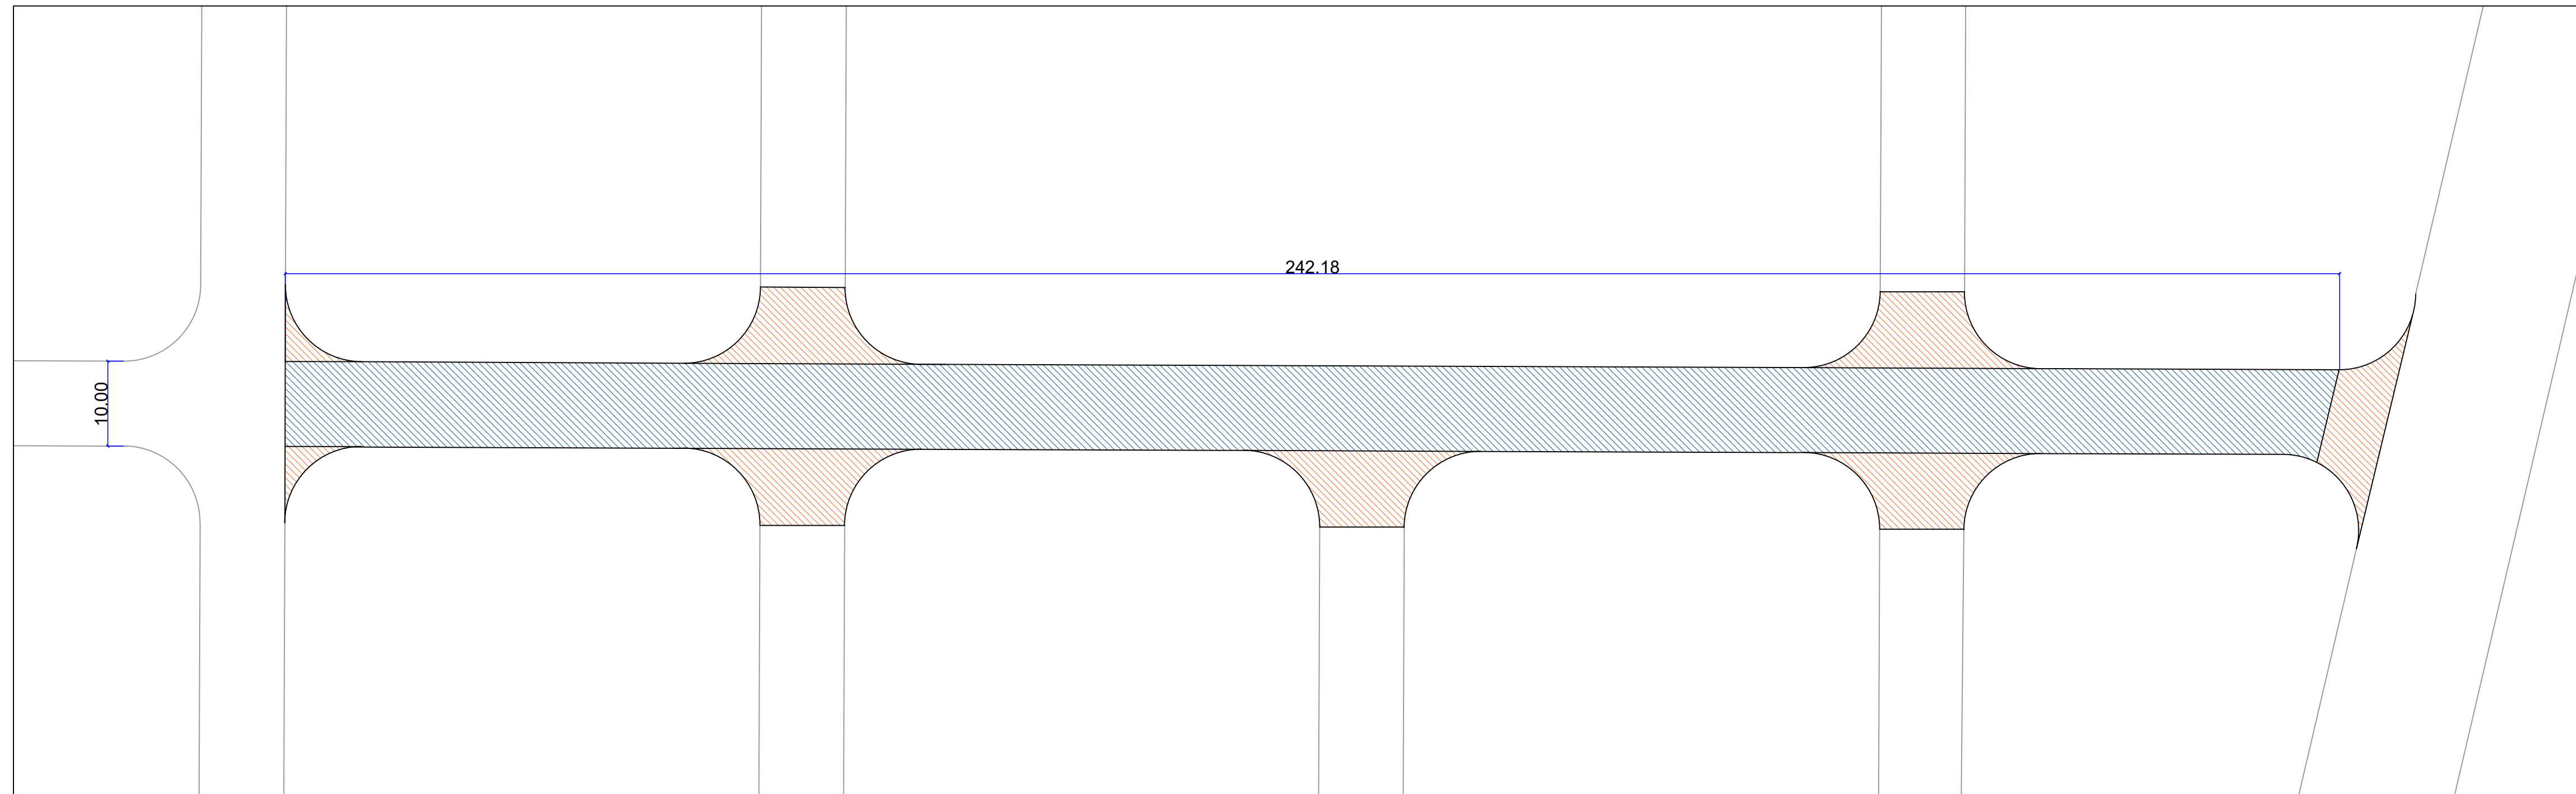

PROJETO COMPLETO		FOLHA 2/2
Recapeamento Asfáltico de Ruas		
Município de Engenheiro Coelho.		
"Recapeamento de arruamento existente".		
Rua Celina Cavalheiro Francischetti		
Escala.: Indicada	Outubro/2022	DECLARAÇÕES
Situação e escala: 		Declaro que a Aprovação do Projeto, não implica no reconhecimento do direito de propriedade do terreno por parte da prefeitura municipal.
Quadro de Áreas.: Rua Celina Cavalheiro Francischetti.....3248,3m ²		PREFEITURA DE ENGENHEIRO COELHO CNPJ: 67.996.363/0001-08 Dr. Zeedivaldo Alves De Miranda
		Engenheiro Civil Ricardo Chinaglia Responsável Técnico CREA: 506.966.626-8 ART: 28027230221717964
RESERVADO À P.M.E.C		