




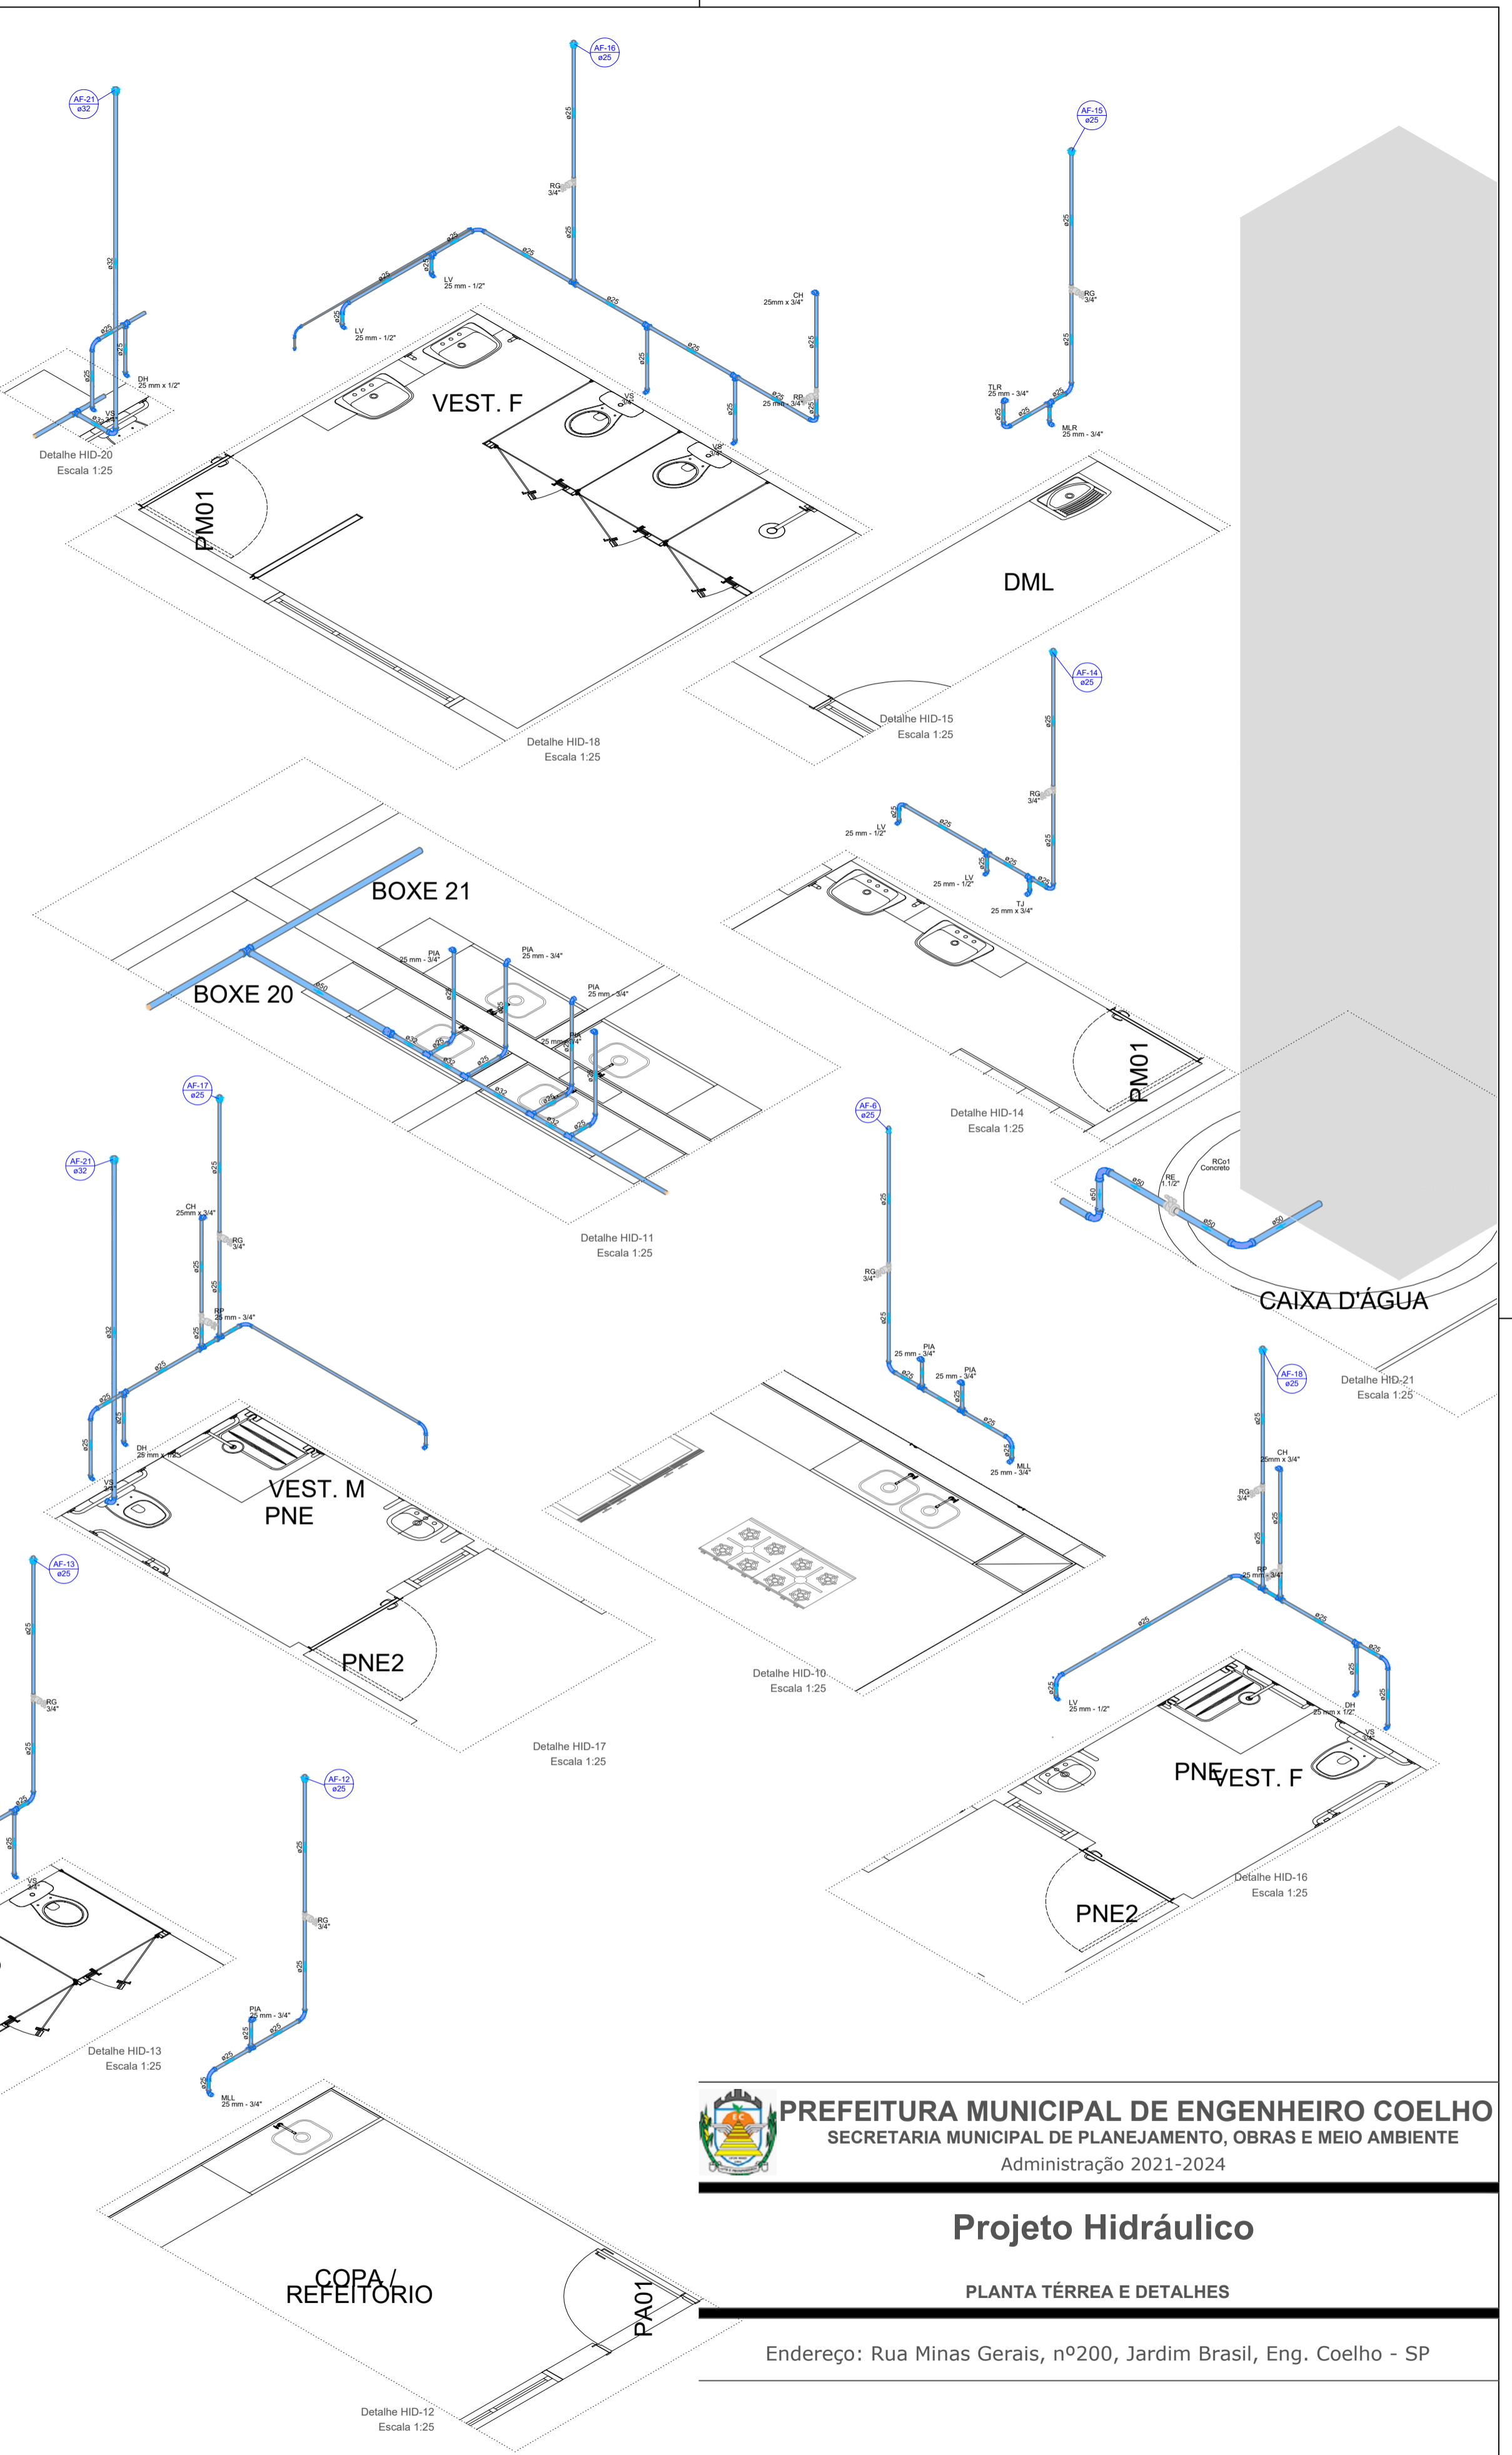

CATARINA FRAVETO CAETANO

PREFEITURA MUNICIPAL DE ENGENHEIRO COELHO
 SECRETARIA MUNICIPAL DE PLANEJAMENTO, OBRAS E MEIO AMBIENTE
 Administração 2021-2024

Projeto Hidráulico
 PLANTA TÉRREA E DETALHES

Endereço: Rua Minas Gerais, nº200, Jardim Brasil, Eng. Coelho - SP

RESPONSÁVEL DO PROJETO
Eng. Ricardo Chinaglia
 ENGENHEIRO CIVIL
 CREA/SP-55696626-8

RESPONSÁVEL DO PROJETO
Bruno Hansen
 ENGENHEIRO CIVIL
 CREA/SP-307119289-3

Projeto/Desenho	Escala	Tamanho	Data	Nº Folha
Ricardo Chinaglia	Indicada	A1	30/10/2023	01/02