


**Lista de materiais - Cobertura**

PVC rígido, subterrâneo	
1.6. União subterrâneo	17,00
1.7. União	1,00
**Legenda de simbologia - Cobertura**

—	Água fria
—	Alimentação

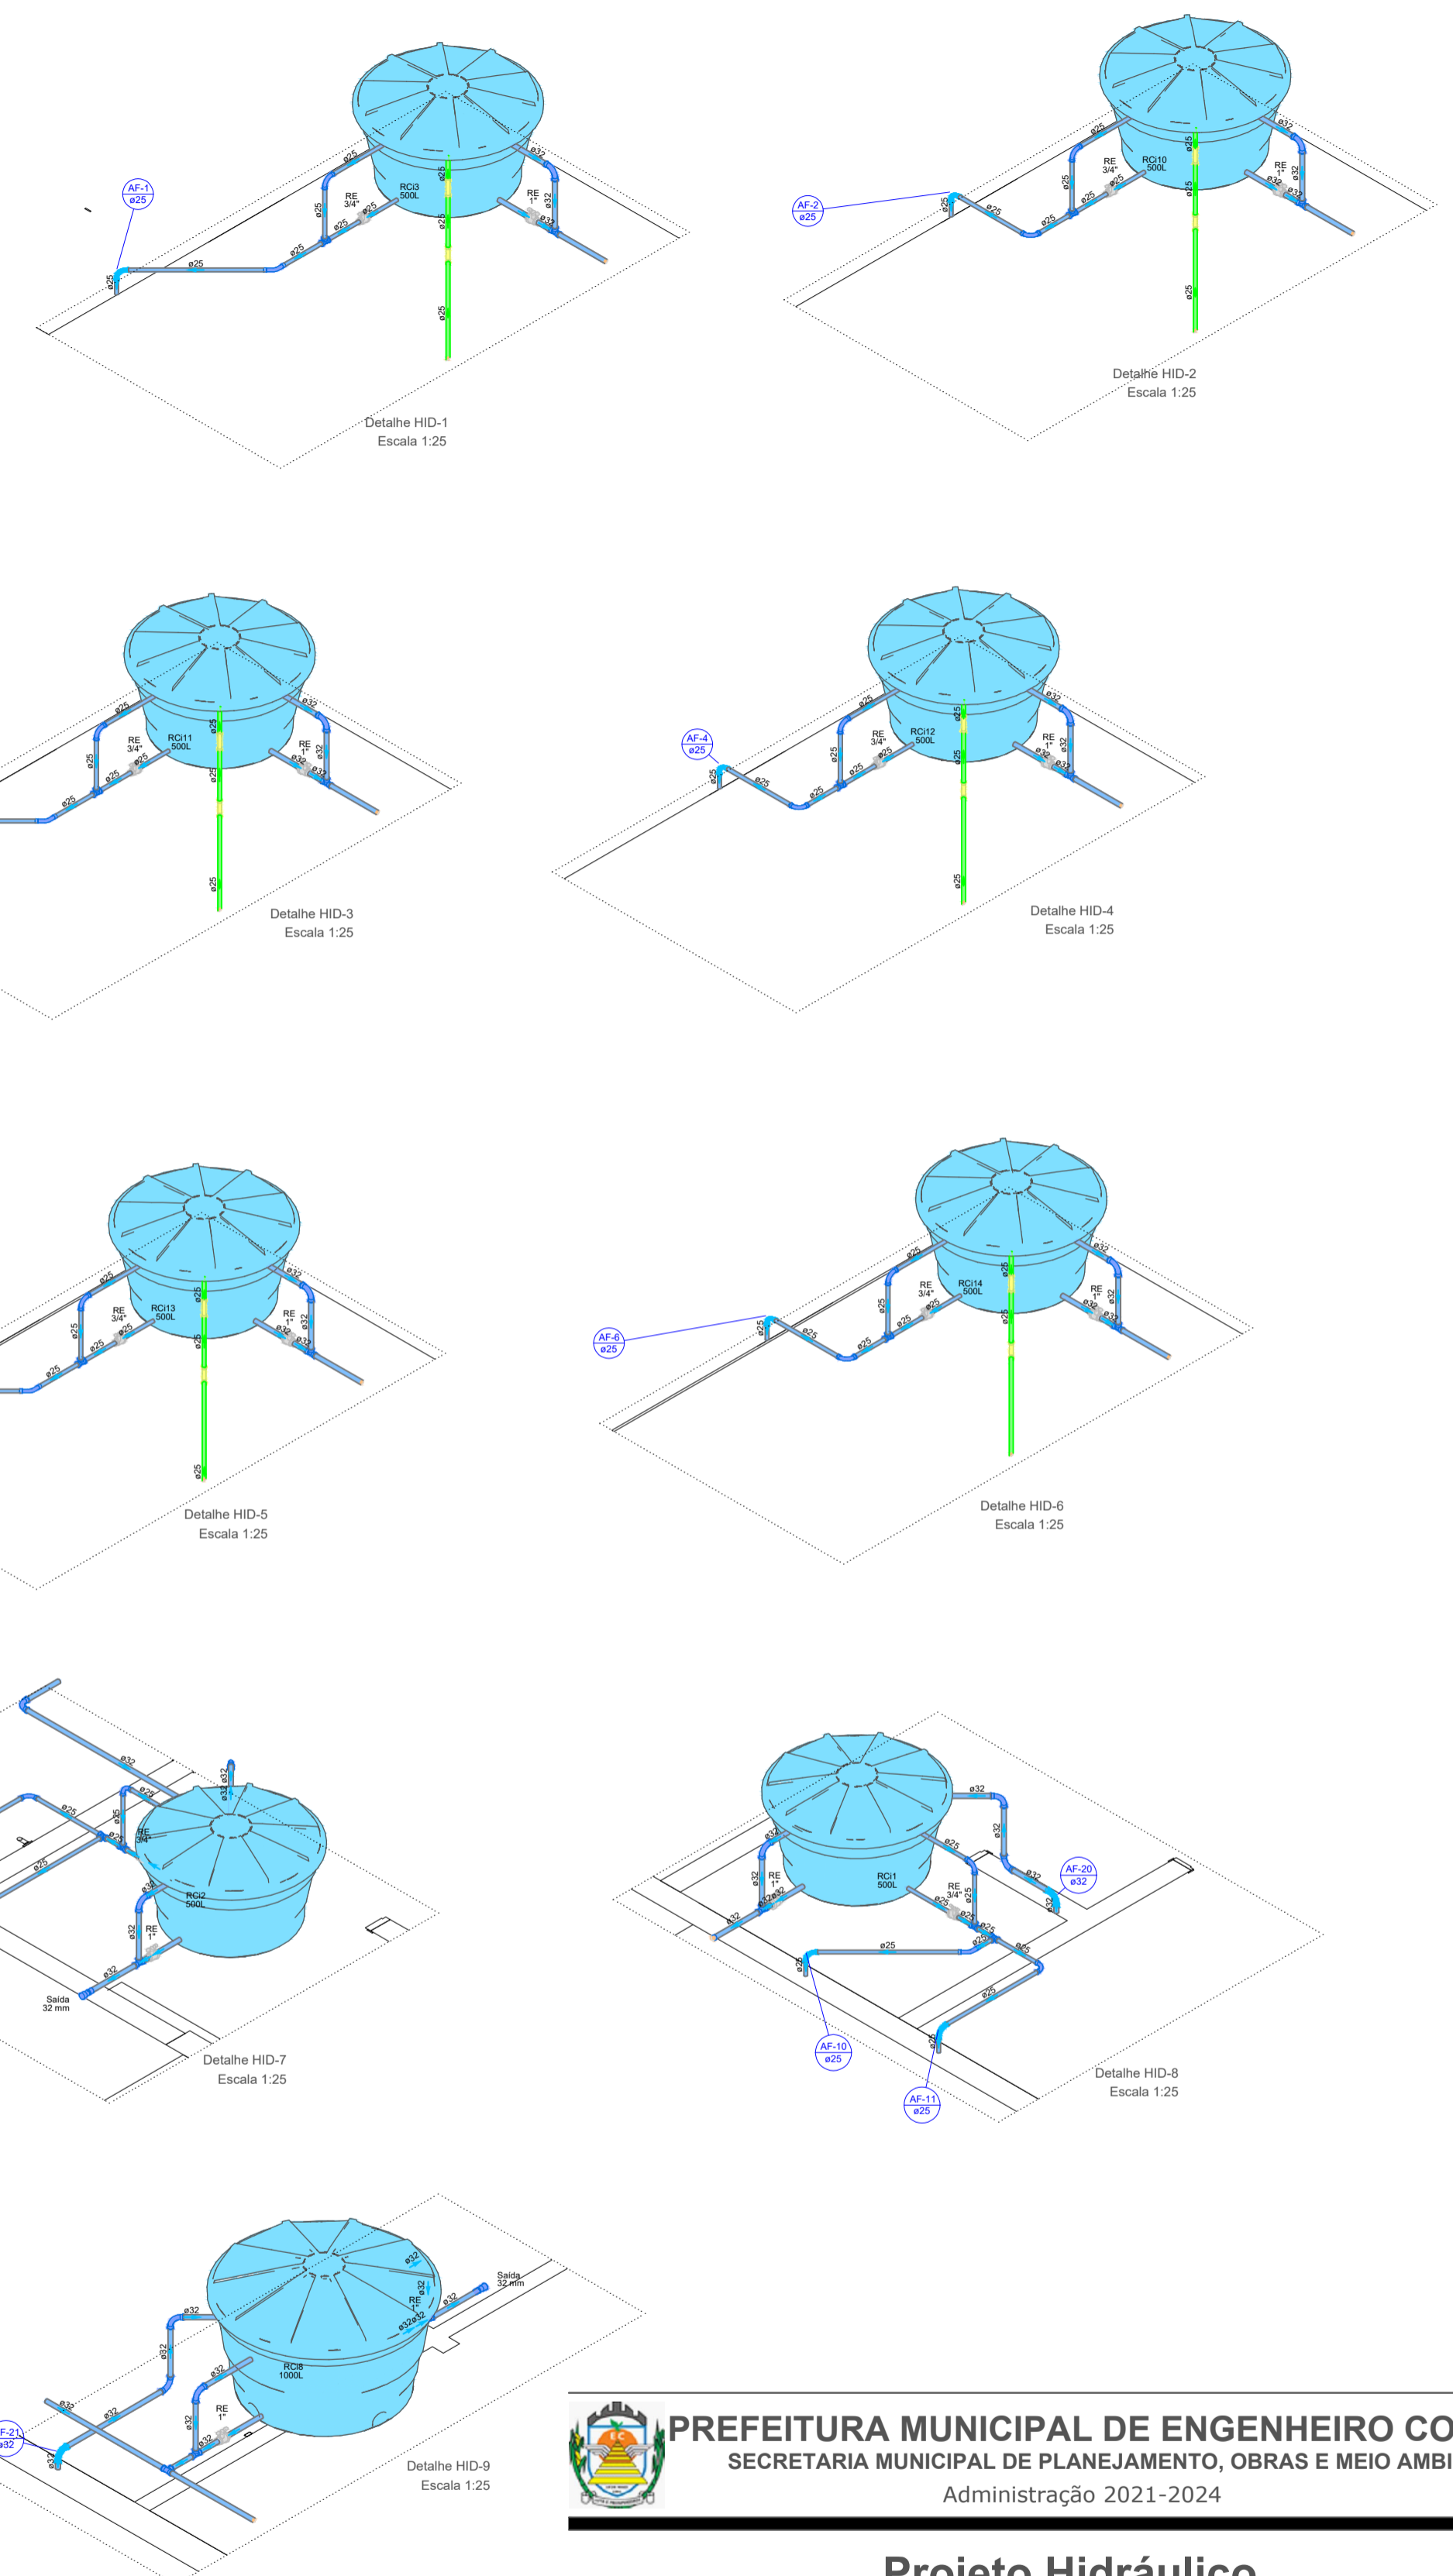

CATARINA FRAVETO CAETANO

**PREFEITURA MUNICIPAL DE ENGENHEIRO COELHO**  
 SECRETARIA MUNICIPAL DE PLANEJAMENTO, OBRAS E MEIO AMBIENTE  
 Administração 2021-2024

**Projeto Hidráulico**

PLANTA COBERTURA E DETALHES

Endereço: Rua Minas Gerais, nº200, Jardim Brasil, Eng. Coelho - SP

RESPONSÁVEL DO PROJETO <b>Eng. Ricardo Chinaglia</b> ENGENHEIRO CIVIL CREA/SP-55696626-8	RESPONSÁVEL DO PROJETO <b>Bruno Hansen</b> ENGENHEIRO CIVIL CREA/SP- 50719289-3
---	--

Projeto/Desenho Ricardo Chinaglia	Escala Indicada	Tamanho A1	Data 30/10/2023	Nº Folha 02/02
--------------------------------------	--------------------	---------------	--------------------	-------------------