



FORMA INTERMEDIÁRIA DO PAVIMENTO COBERTURA (NÍVEL 315)

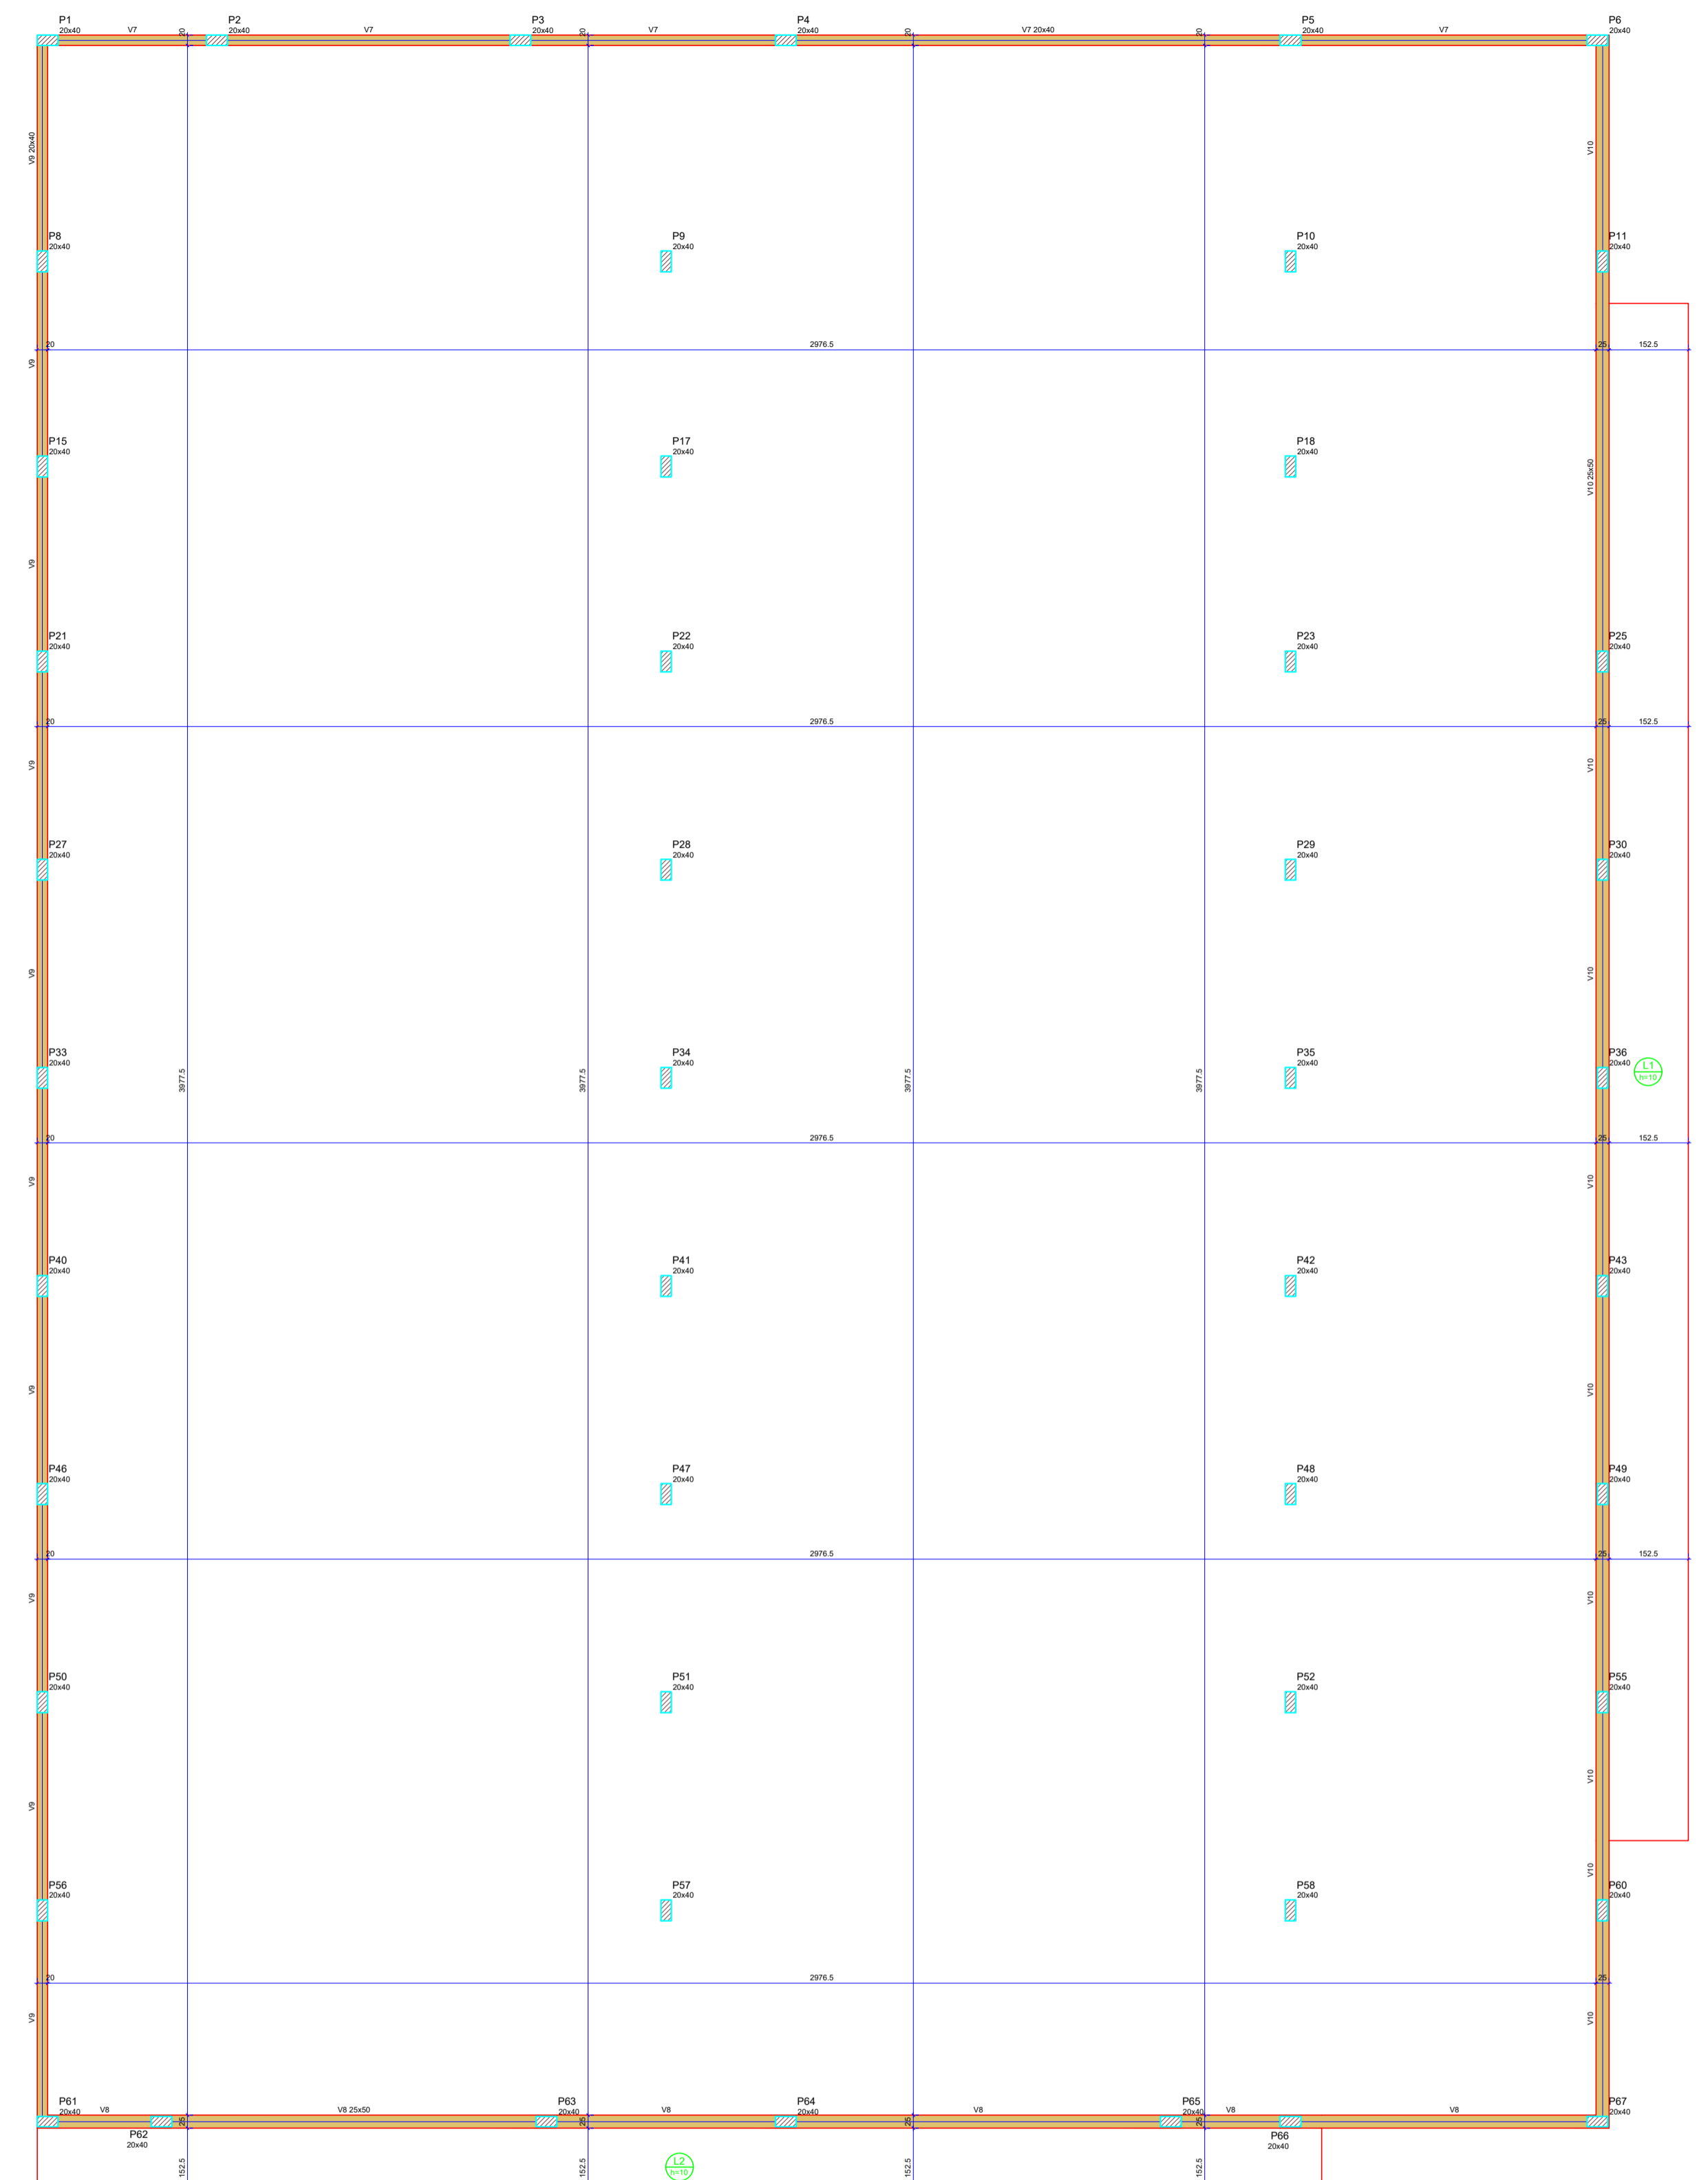

FORMA INTERMEDIÁRIA DO PAVIMENTO COBERTURA (NÍVEL 500)


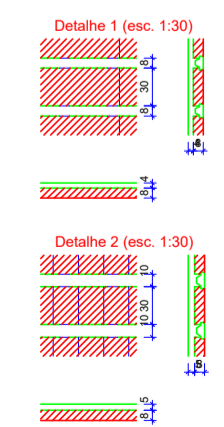


**PREFEITURA MUNICIPAL DE ENGENHEIRO COELHO**  
 SECRETARIA MUNICIPAL DE PLANEJAMENTO, OBRAS E MEIO AMBIENTE  
 Administração 2021-2024

**Projeto de Estruturas**

FORMA NÍVEL 315 E NÍVEL 500

Endereço: Rua Minas Gerais, nº200, Jardim Brasil, Eng. Coelho - SP

RESPONSÁVEL DO PROJETO  
**Eng. Ricardo Chinaglia**  
 ENGENHEIRO CIVIL  
 CREA/SP-55696626-8

RESPONSÁVEL DO PROJETO  
**Bruno Hansen**  
 ENGENHEIRO CIVIL  
 CREA/SP-307119089-3

Projeto/Desenho	Escala	Tamanho	Data	Nº Folha
Ricardo Chinaglia	Indicada	A1	30/10/2023	03/14