

Legenda de condutos - Térreo


Esgoto	—
Ventilação	—

Legenda - Térreo

Bebedouro	☺
Caixa Sifonada	☒
Caixas Inspeção Esgoto Sifonada	☒
Joelho 45	⌒
Joelho 90	⌒
Joelho 90- coluna	⌒
Junção simples	⌒
Lavatório Residencial com sifão	☺
Mictório de Válvula de Descarga- DN 75mm	☺
Ramais de Ventilação	☺
Tanque de Lavar Roupas DN 40mm	☺
Te sanitário	☺
Vaso Sanitário c/ curva 90°	☺

Lista de materiais - Térreo

Esgoto		
1	Caixas de Passagem	
1.1	Caixa de inspeção de esgoto sifonada	
1.1.1	CES- 60x60 cm	2 pç
1.1.2	CES- 80x80cm	1 pç
2	PVC Acessórios	
2.1	Caixa sifonada	
2.1.1	150x150x50	4 pç
2.1.2	150x185x75	2 pç
2.2	Sifão de copo p/ pia e lavatório	
2.2.1	1" - 1.1/2"	18 pç
2.3	Sifão flexível c/ Adaptador	
2.3.1	1.1/2" - 1.1/2"	2 pç
2.4	Sifão flexível p/ Mictório	
2.4.1	1.1/4" - 2"	2 pç
2.5	Válvula p/ lavatório e tanque	
2.5.1	1"	18 pç
2.6	Válvula p/ tanque	
2.6.1	1.1/2"	2 pç
3	PVC Esgoto	
3.1	Anel de borracha	
3.1.1	100mm - 4"	74 pç
3.1.2	50mm - 2"	16 pç
3.1.3	75mm - 3"	17 pç
3.2	Curva 90 curta	
3.2.1	100 mm	20 pç
3.2.2	40 mm	24 pç
3.3	Joelho 45	
3.3.1	100 mm	4 pç
3.3.2	40 mm	23 pç
3.3.3	50 mm	4 pç
3.3.4	75 mm	6 pç
3.4	Joelho 90	
3.4.1	75 mm	4 pç
3.5	Joelho 90 c/anel p/ esgoto secundário	
3.5.1	40 mm - 1.1/2"	24 pç
3.6	Junção simples	
3.6.1	100 mm - 50 mm	4 pç
3.6.2	100 mm - 75 mm	3 pç
3.6.3	100 mm - 100 mm	18 pç
3.6.4	40 mm x 40 mm	10 pç
3.6.5	50 mm - 50 mm	1 pç
3.6.6	75 mm 75 mm	1 pç
3.7	Luva	
3.7.1	40 mm	16 pç
3.8	Luva simples	
3.8.1	100 mm	59 pç
3.8.2	75 mm	4 pç
3.9	Redução excêntrica	
3.9.1	75 mm - 50 mm	2 pç
3.10	Tubo rígido c/ ponta lisa	
3.10.1	100 mm - 4"	78.96 m
3.10.2	40 mm	43.98 m
3.10.3	50 mm - 2"	3.89 m
3.10.4	75 mm - 3"	13.15 m
3.11	Vedação p/ saída de vaso sanitário	
3.11.1	100 mm	20 pç
Ventilação		
1	PVC Esgoto	
1.1	Anel de borracha	
1.1.1	100mm - 4"	8 pç
1.1.2	50mm - 2"	62 pç
1.2	Joelho 45	
1.2.1	50 mm	6 pç
1.3	Joelho 90	
1.3.1	50 mm	17 pç
1.4	Junção simples	
1.4.1	100 mm - 50 mm	1 pç
1.4.2	50 mm - 50 mm	4 pç
1.5	Tubo rígido c/ ponta lisa	
1.5.1	50 mm - 2"	43.77 m
1.6	Tê sanitário	
1.6.1	100 mm - 50 mm	7 pç
1.6.2	50 mm - 50 mm	10 pç
1.6.3	75 mm - 50 mm	3 pç

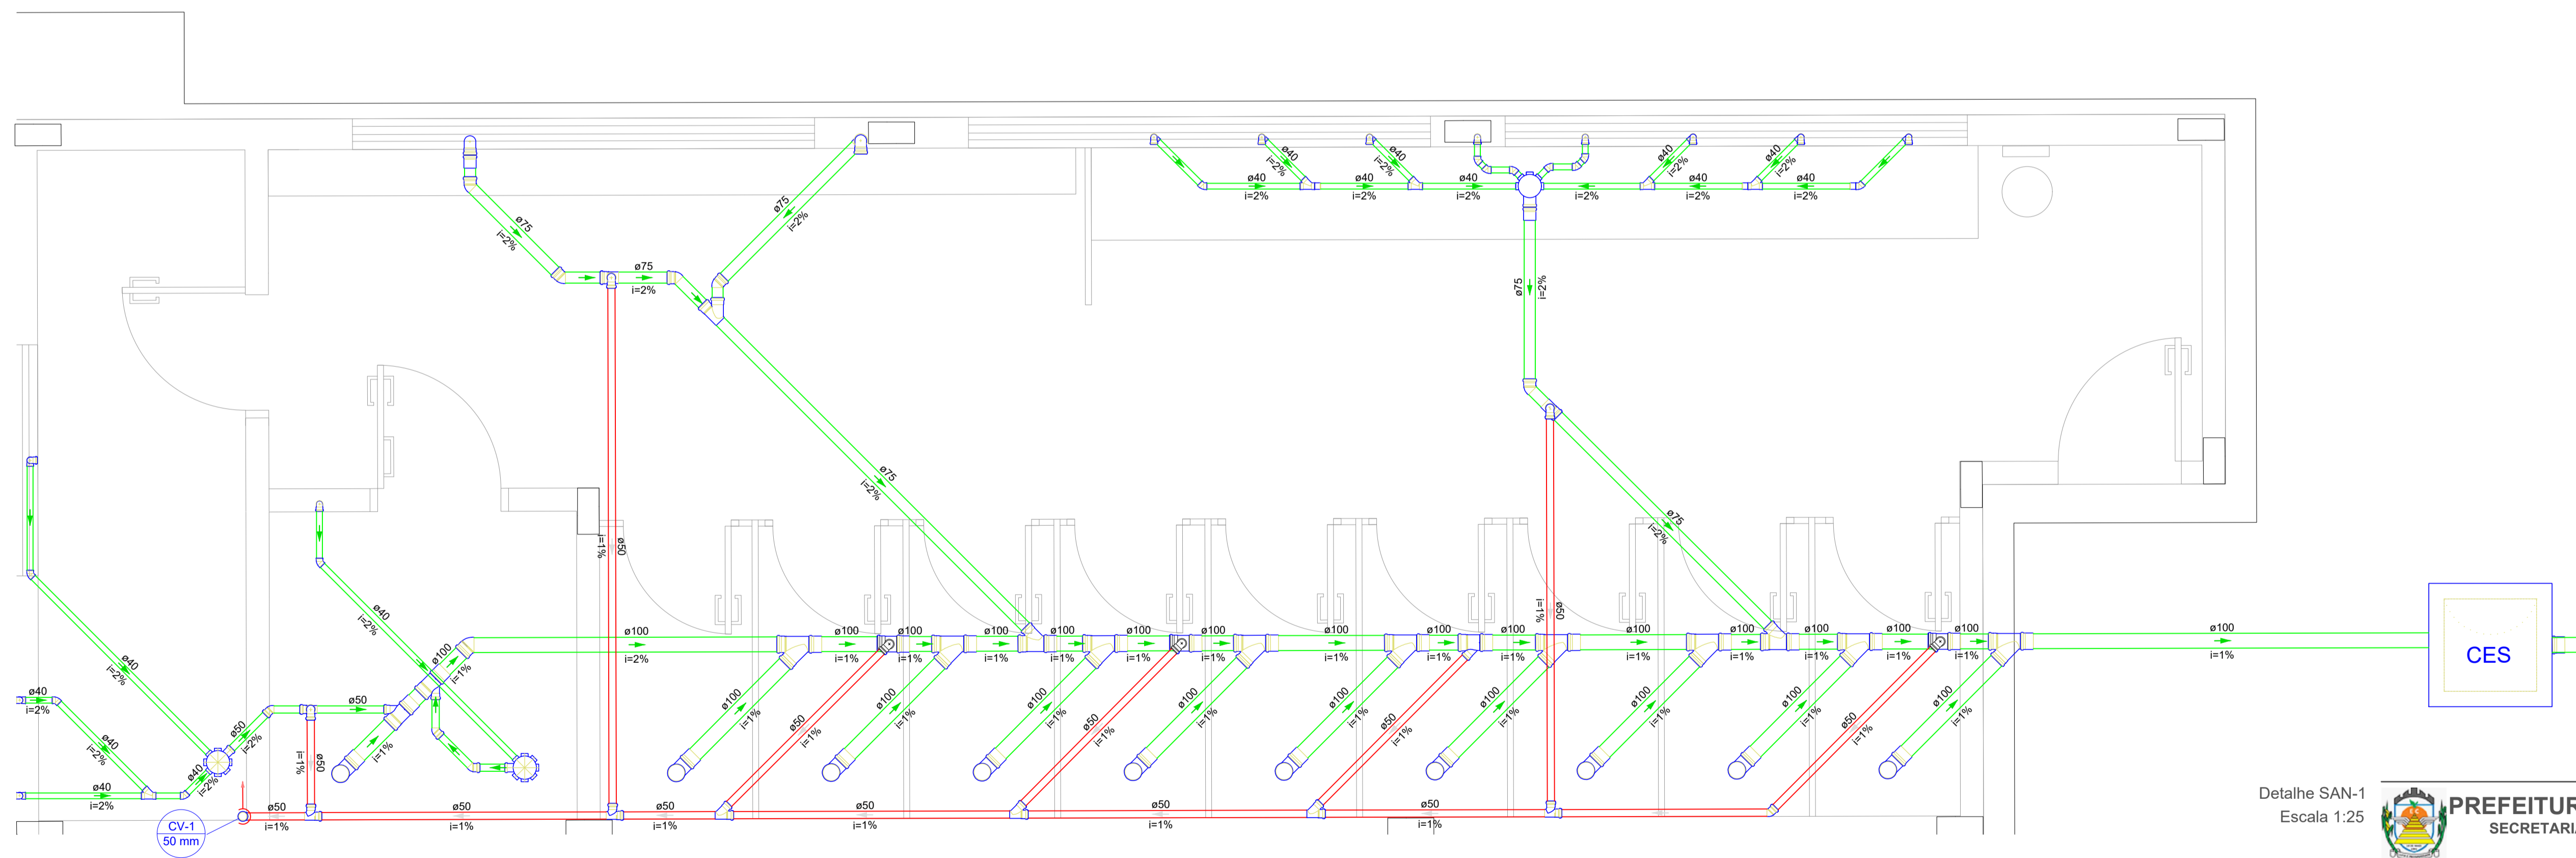

Legenda - Térreo

Bebedouro	☺
Caixa Sifonada	☒
Caixas Inspeção Esgoto Sifonada	☒
Joelho 45	⌒
Joelho 90- coluna	⌒
Junção simples	⌒
Lavatório Residencial com sifão	☺
Mictório de Válvula de Descarga- DN 75mm	☺
Ramais de Ventilação	☺
Tanque de Lavar Roupas DN 40mm	☺
Te sanitário	☺
Vaso Sanitário c/ curva 90°	☺

Detalhe SAN-1
Escala 1:25

PREFEITURA MUNICIPAL DE ENGENHEIRO COELHO
SECRETARIA MUNICIPAL DE PLANEJAMENTO, OBRAS E MEIO AMBIENTE
Administração 2021-2024

Banheiro Parque Exposição

PROJETO SANITÁRIO

Endereço: Rua João Berton, Jardim Angelo Forner, Eng. Coelho - SP

RESPONSÁVEL TÉCNICO Ricardo Chinaglia ENGENHEIRO CIVIL CREA: 506966268	Projeteista Bruno Hansen ENGENHEIRO CIVIL CREA: 5071192893
--	--

Projeto/Desenho Ricardo Chinaglia	Escala Indicada	Tamanho A1	Data 05/05/2023	Nº Folha 01/04
--------------------------------------	--------------------	---------------	--------------------	-------------------