


Legenda de condutos - Térreo	
Esgoto	
Ventilação	

Legenda - Térreo	
	Bebedouro
	Caixa Sifonada
	Caixas Inspeção Esgoto Sifonada
	Joelho 45
	Joelho 90
	Joelho 90- coluna
	Junção simples
	Lavatório Residencial com sifão
	Ramais de Ventilação
	Tanque de Lavar Roupas DN 40mm
	Te sanitário
	Vaso Sanitário c/ curva 90°

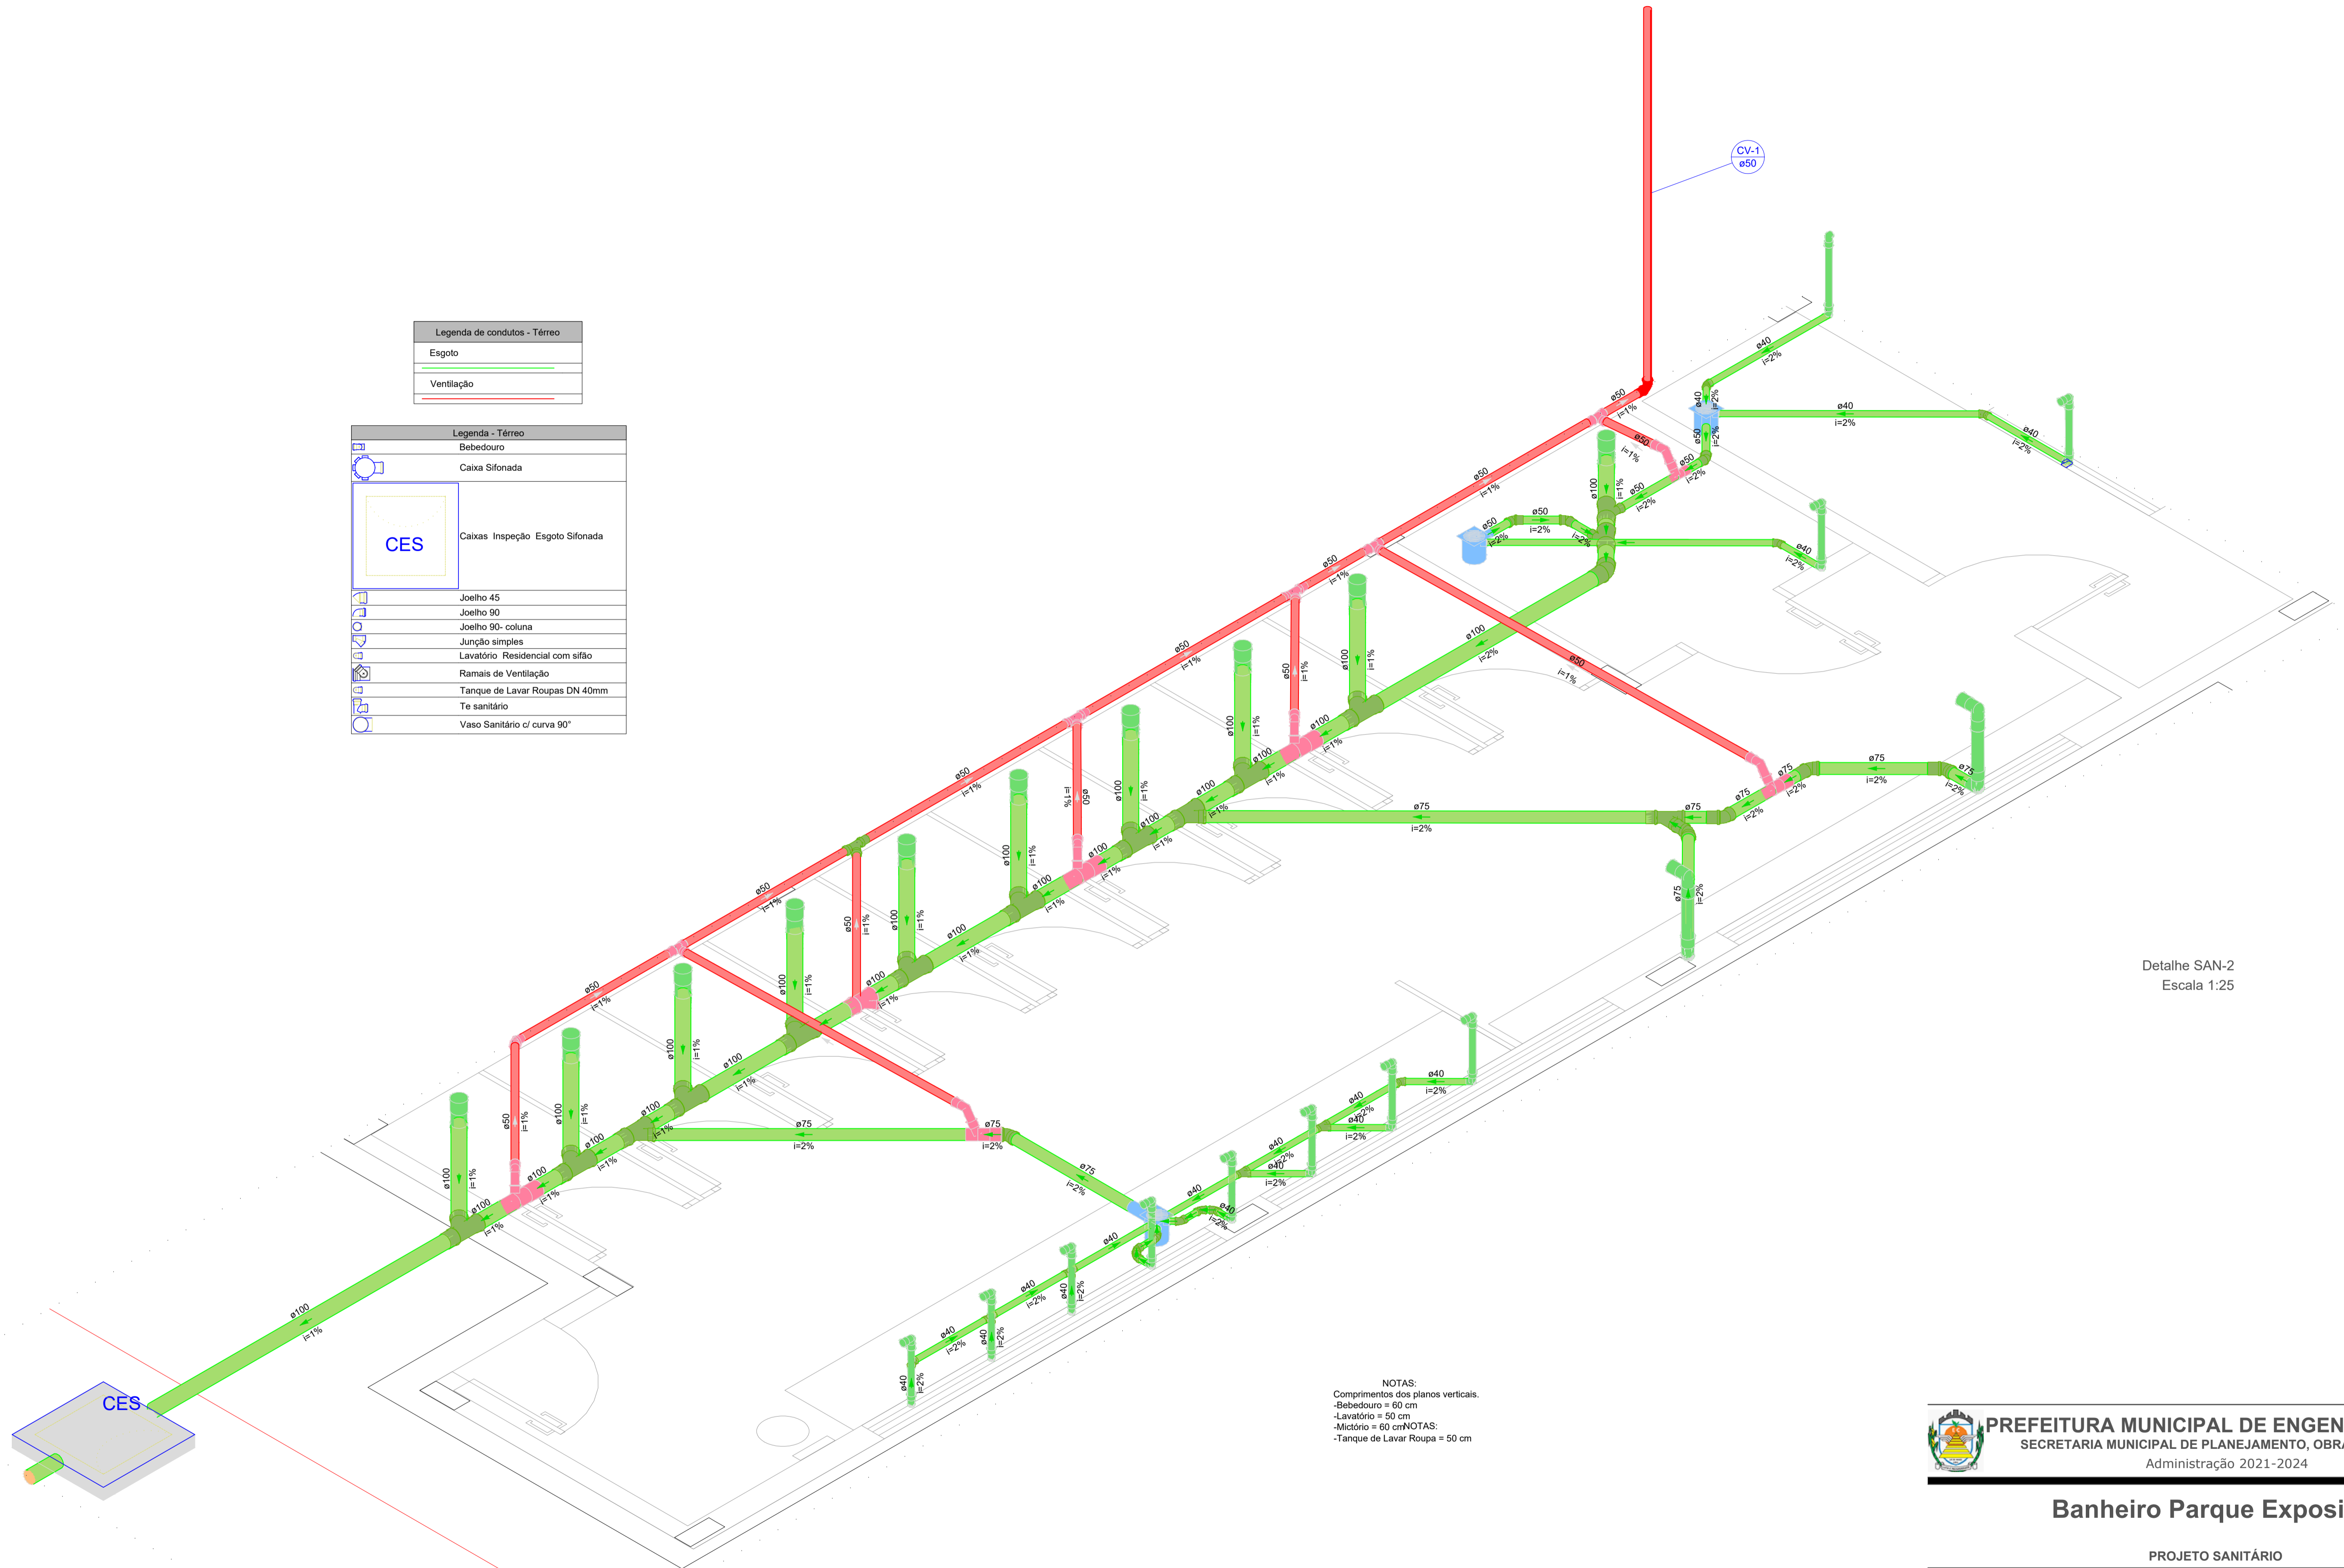

Detalhe SAN-2
Escala 1:25

NOTAS:
 Comprimentos dos planos verticais:
 -Bebedouro = 60 cm
 -Lavatório = 50 cm
 -Mictório = 60 cm
 -Tanque de Lavar Roupa = 50 cm

Banheiro Parque Exposição

PROJETO SANITÁRIO

Endereço: Rua João Berton, Jardim Angelo Forner, Eng. Coelho - SP

RESPONSÁVEL TÉCNICO Ricardo Chinaglia ENGENHEIRO CIVIL CREA- 506966268	Projetista Bruno Hansen ENGENHEIRO CIVIL CREA- 5071192893
--	---

Projeto/Desenho Ricardo Chinaglia	Escala Indicada	Tamanho A1	Data 05/05/2023	Nº Folha 03/04
--------------------------------------	--------------------	---------------	--------------------	-------------------