

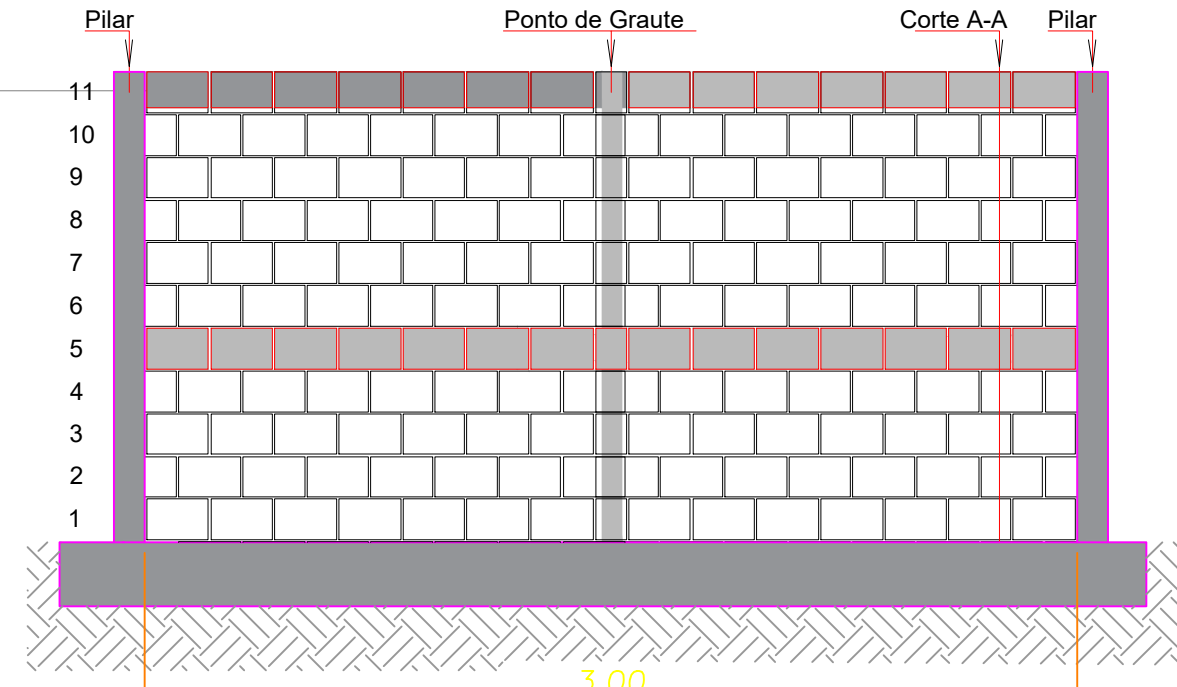
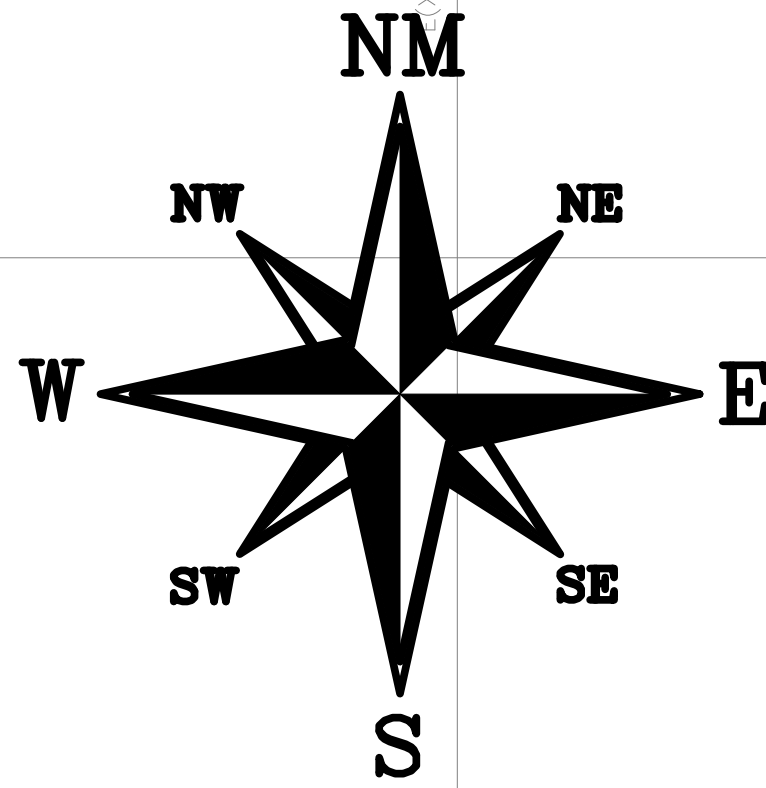
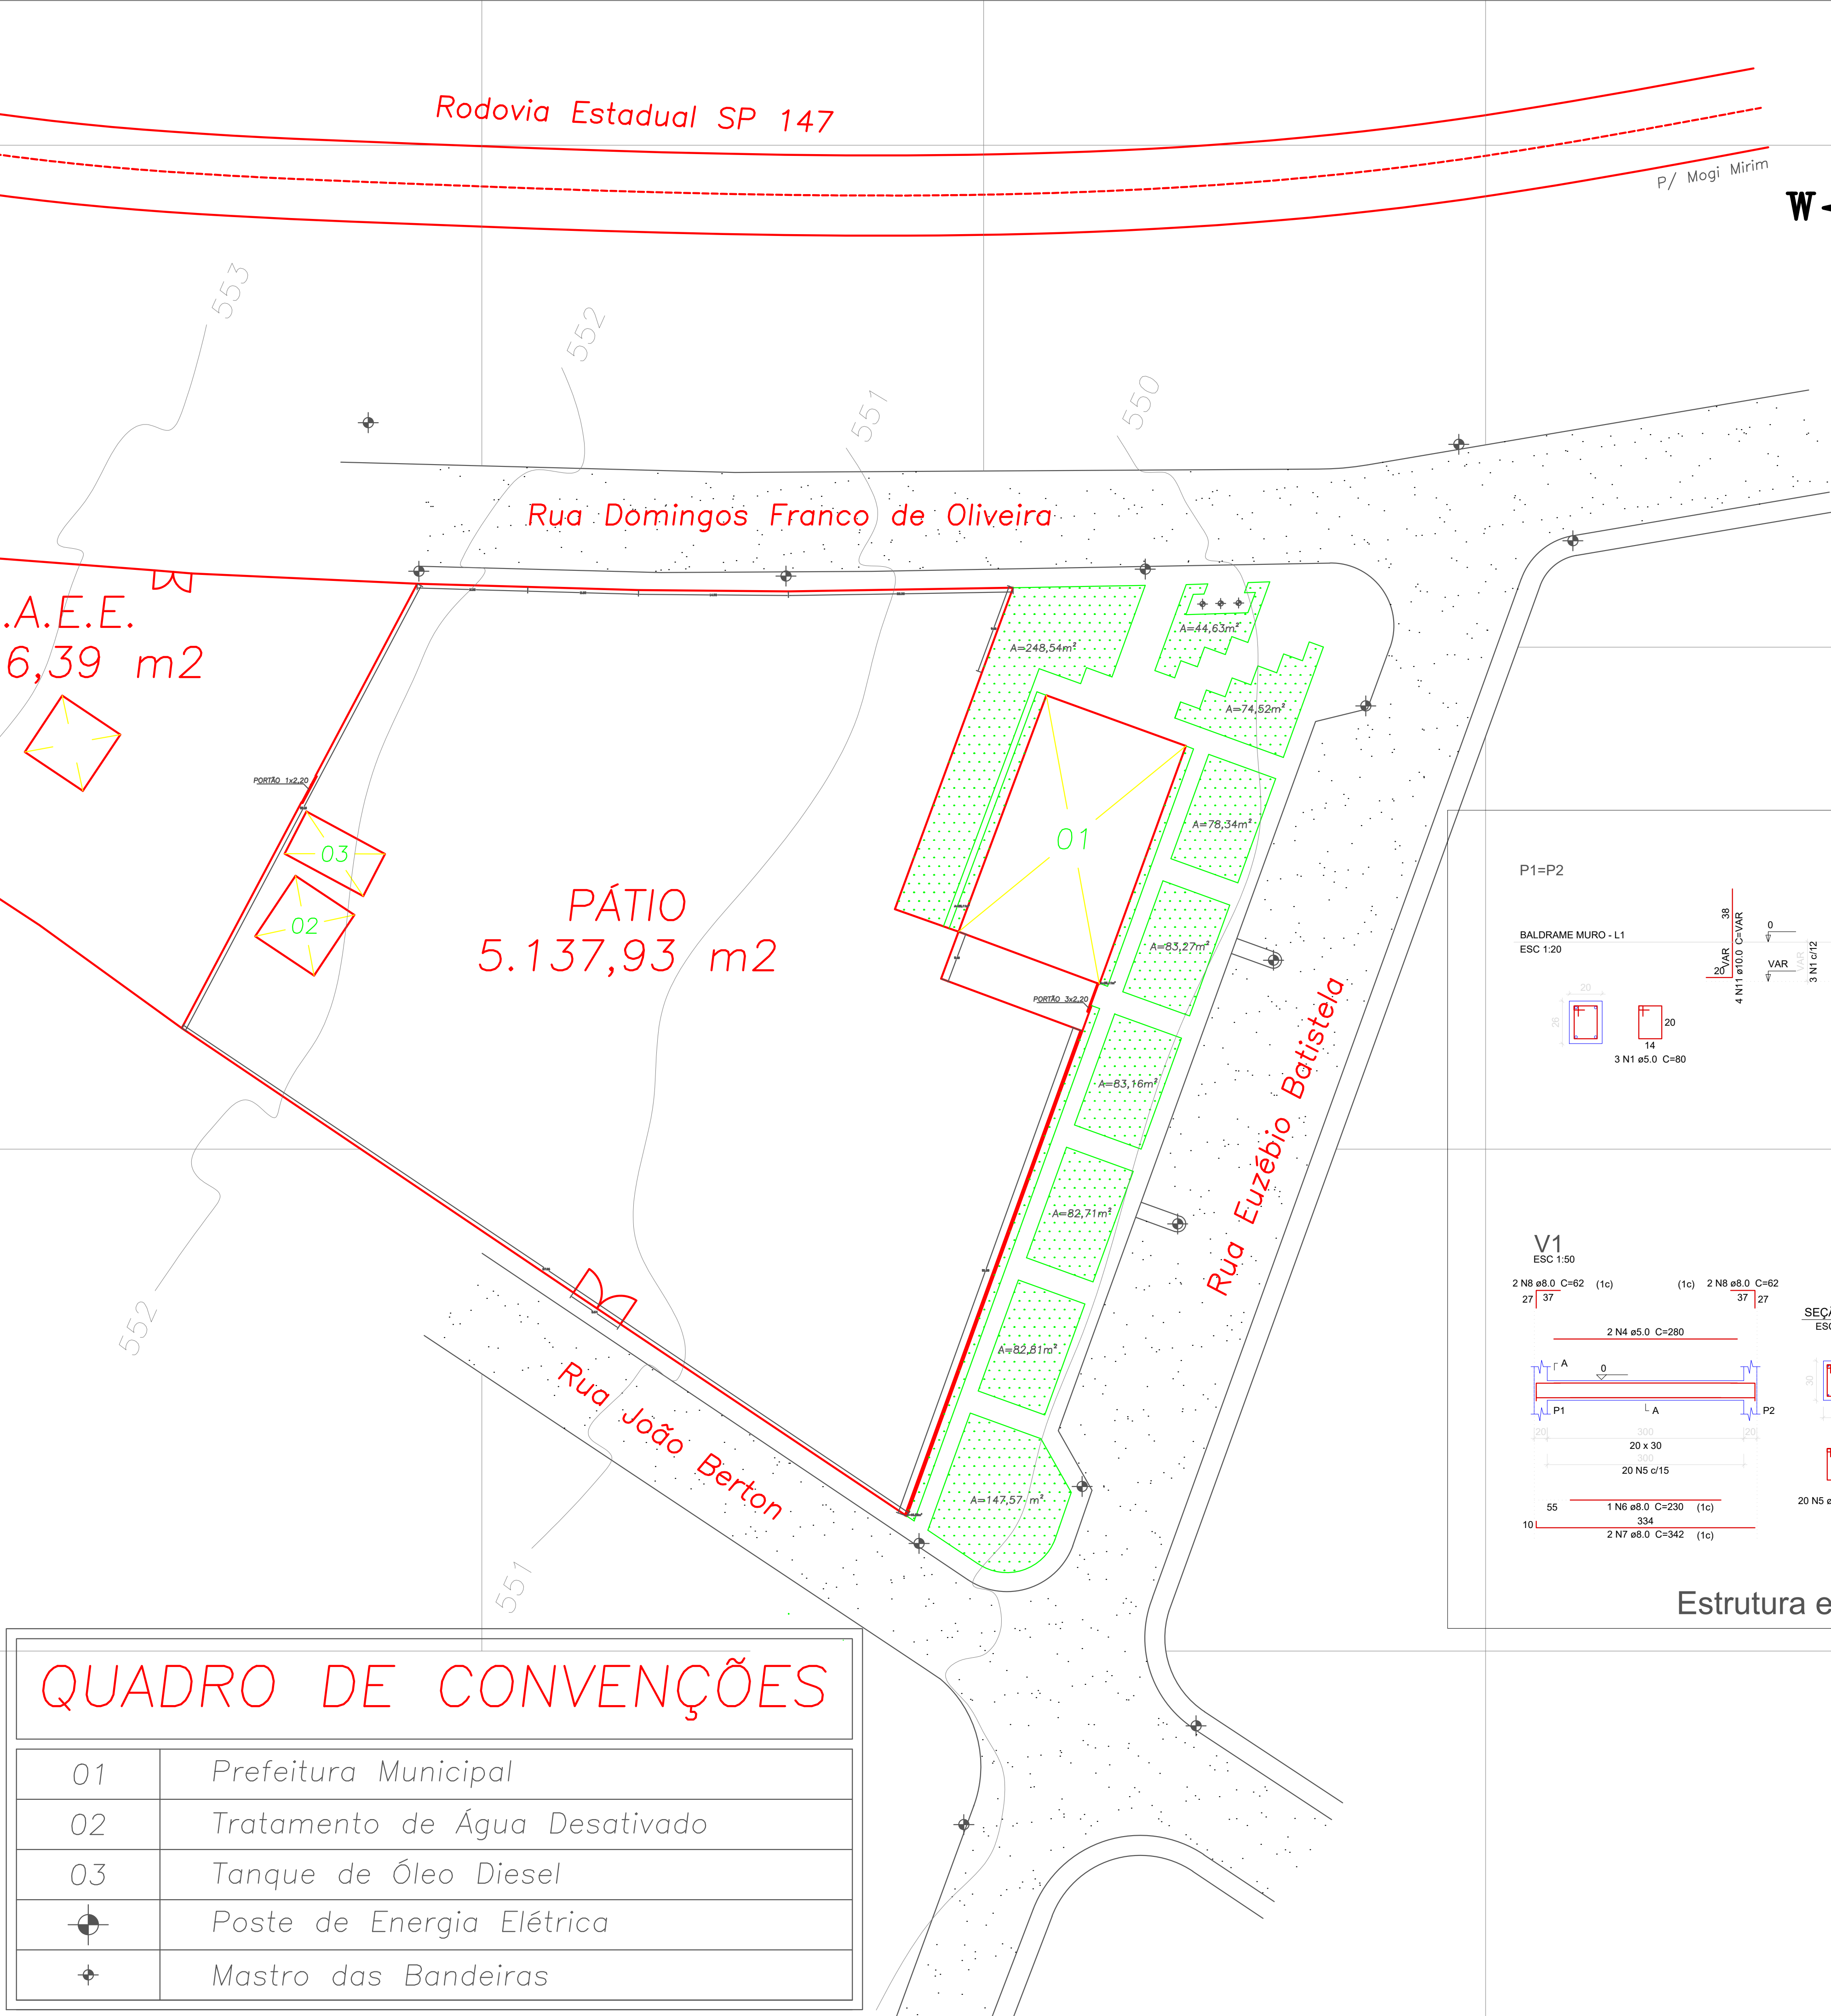


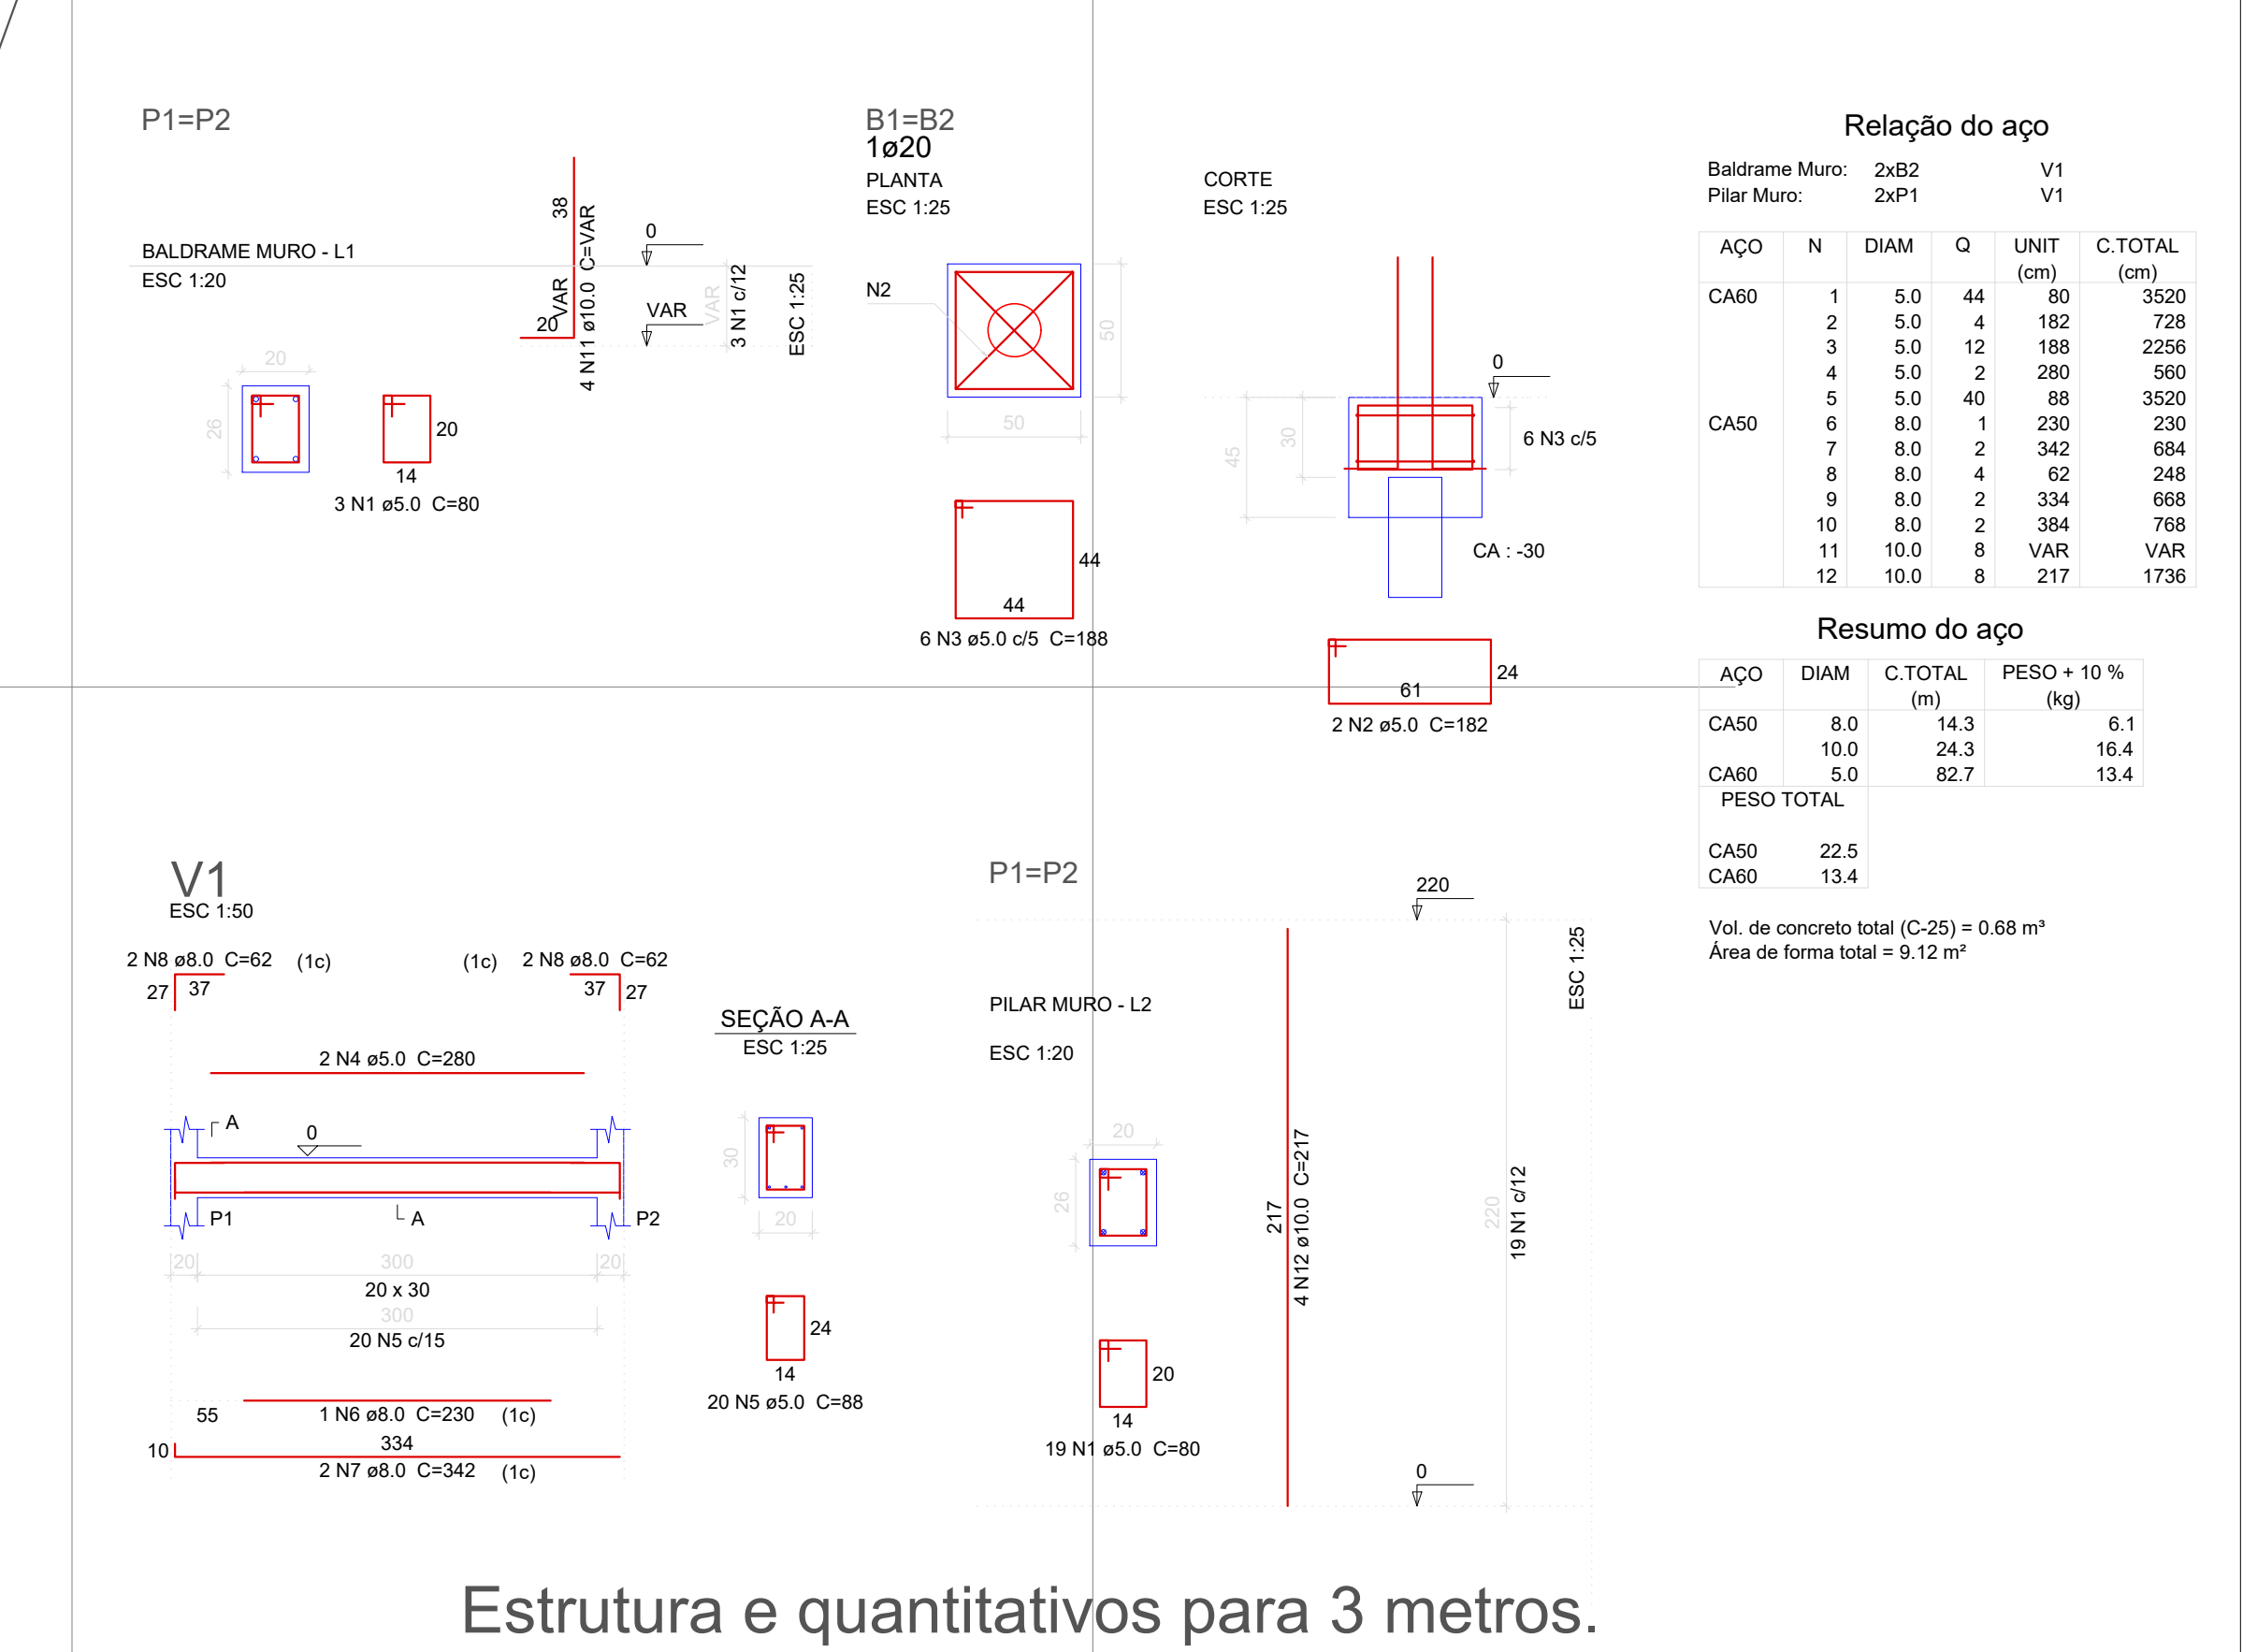

Obs.: *Juntas de dilatação deverá ser executado no muro a cada 20m.
*Pontos de groute a cada 1,50m, e pilares a cada 3,00m.

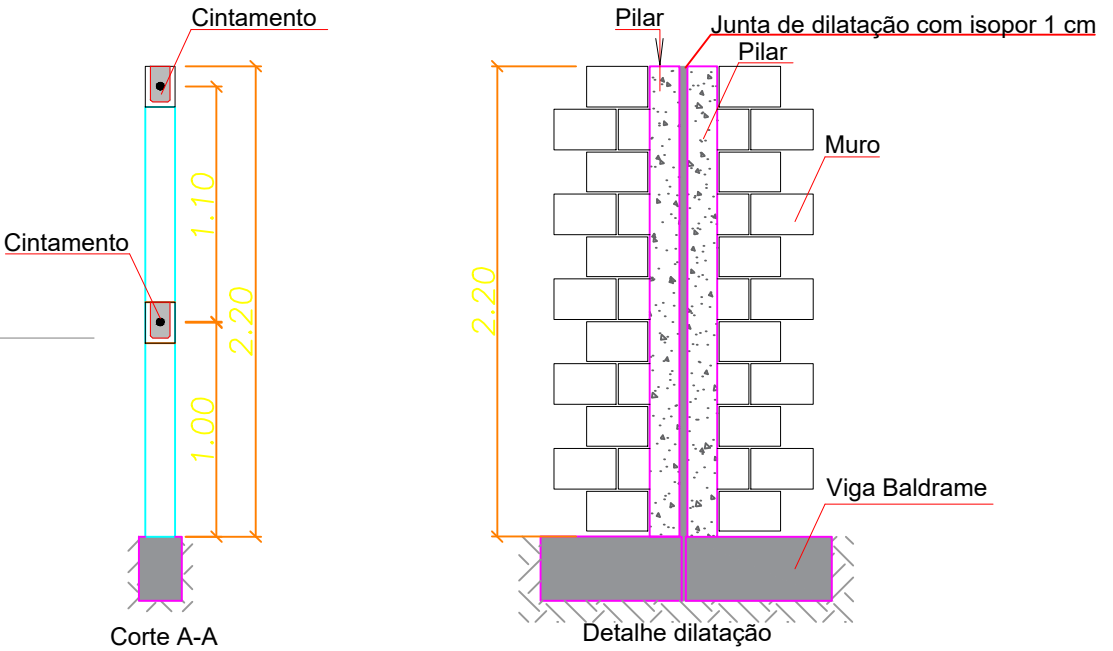

Estrutura e quantitativos para 3 metros.

QUADRO DE CONVENÇÕES	
01	Prefeitura Municipal
02	Tratamento de Água Desativado
03	Tanque de Óleo Diesel
	Poste de Energia Elétrica
	Mastro das Bandeiras

Prefeitura de
ENGENHEIRO COELHO
Orgulho de morar aqui

Perímetro a ser executado muro no Paço Municipal

Levantamento da área do Paço Municipal

Endereço: Domingos Franco de Oliveira,nº1645, Eng. Coelho - SP, 13165-000

RESPONSÁVEL TÉCNICO Ricardo Chinsaglia ENGENHEIRO CIVIL CREA: 5069666268	DIRETOR EXECUTIVO DE INFRAESTRUTURA E PLANEJAMENTO Daniel Vieira dos Reis ENGENHEIRO CIVIL CREA: 507674429-1
--	--

Projeto/Desenho	Escala Indicada	Tamanho Folha A1	Data 23/01/2025	Nº Folha 01
-----------------	--------------------	---------------------	--------------------	----------------